



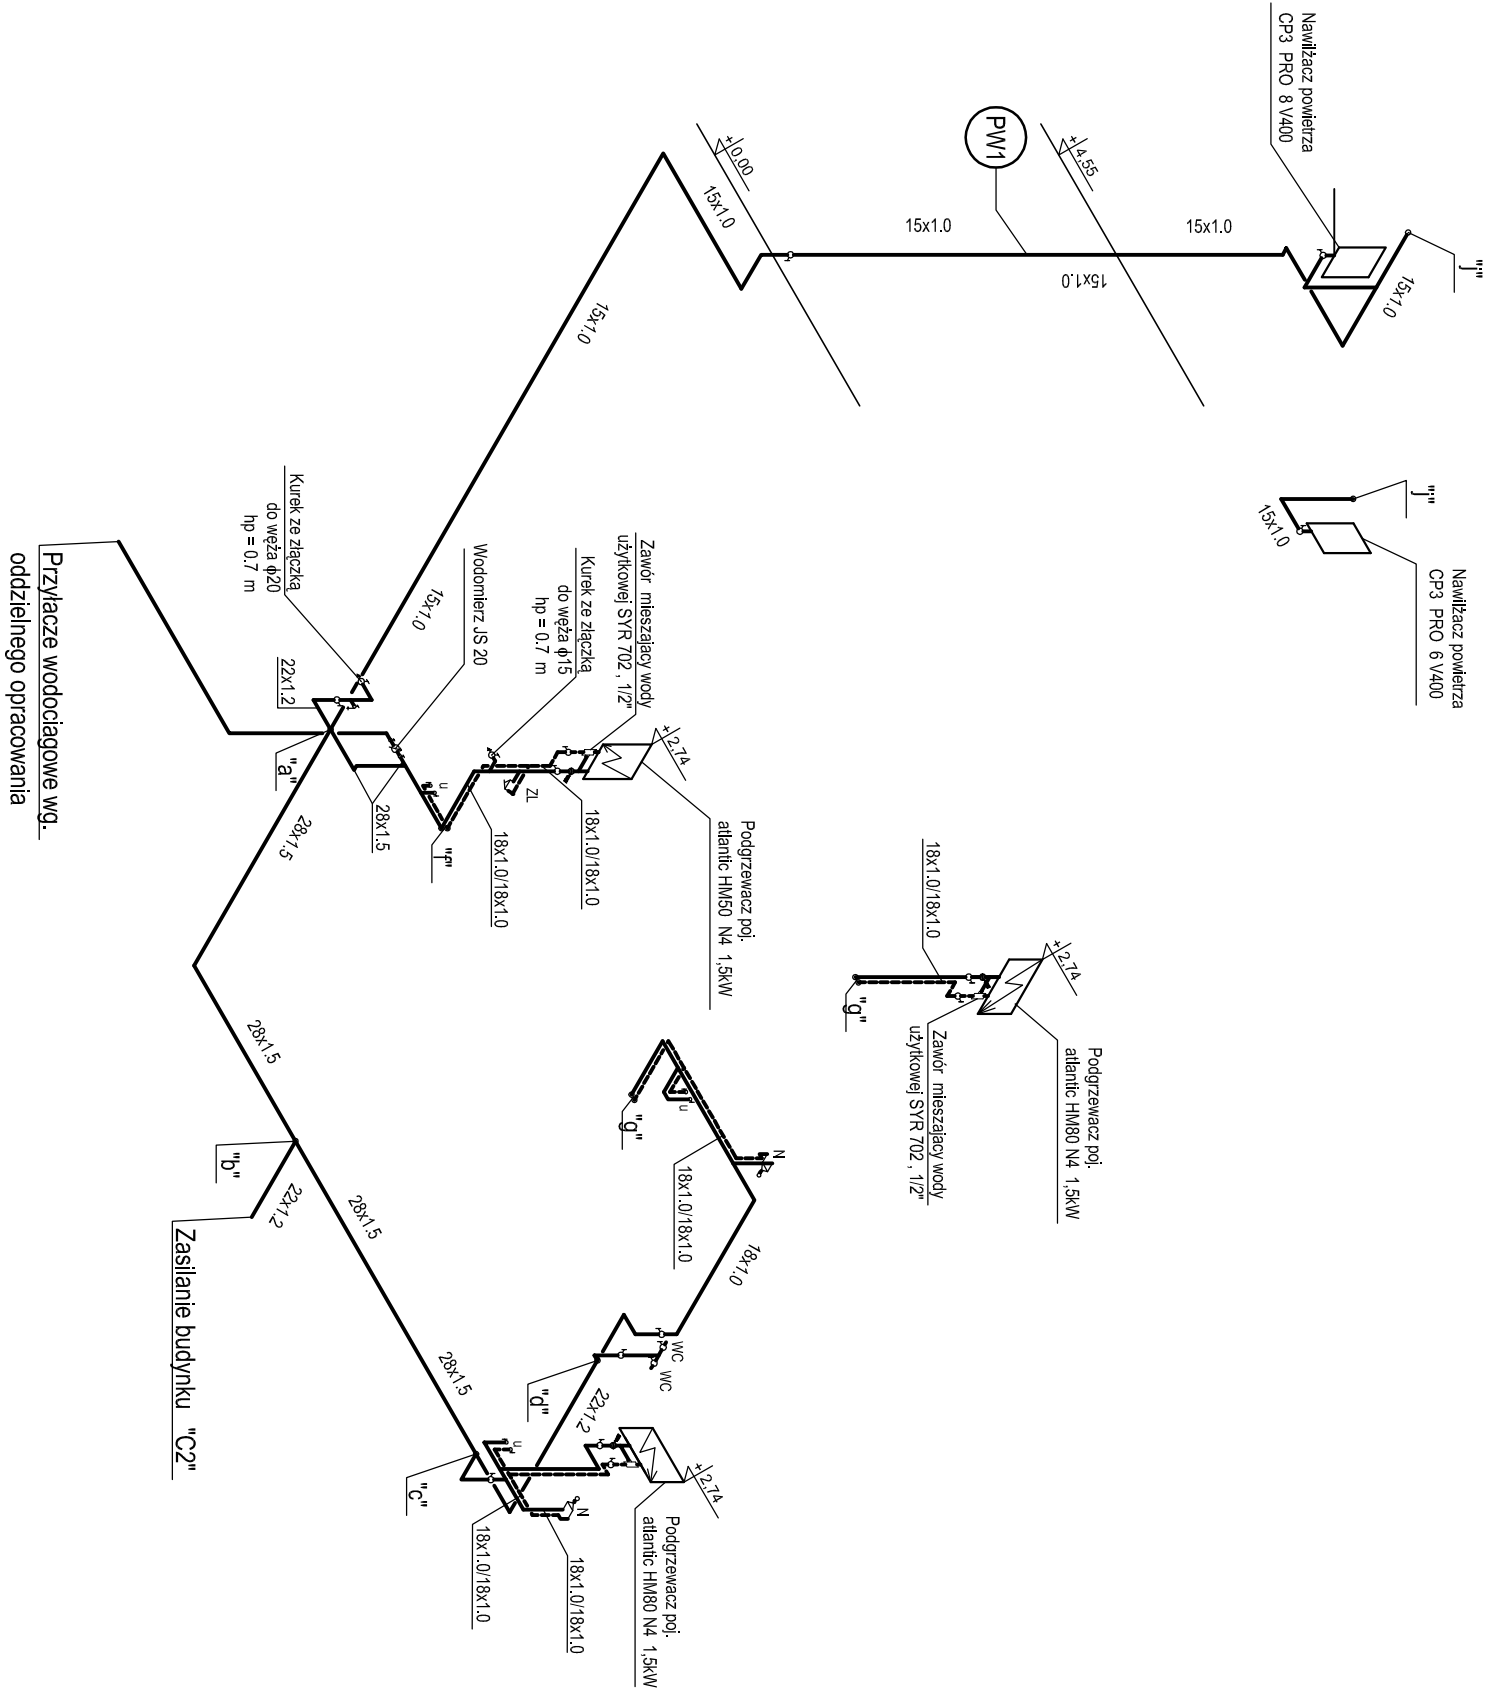

Oznaczenia:

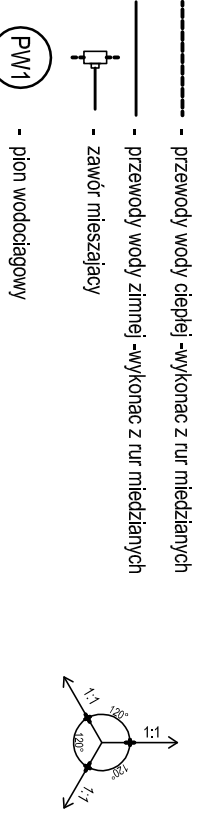

Uwagi:

Wszystkie przejścia przez stropy i śdiany wykonac w rurach ochronnych PVC

		PRACOWNIE KONSERWACJI ZABYTEKÓW "ARKONA" 31 - 115 Kraków, pl. Sikorskiego 3/8 Spółka z o.o.		
Umowa: z dn. 28.11.2007r.	Miejscowość : Kraków	Muzeum Inżynierii Miejskiej w Krakowie - Budynek C		
Obiekt : Muzeum Inżynierii Miejskiej	Instalacja wod. - kan.			
Projekt wykonawczy remontu i przebudowy budynku "C" w zespole zabudowy Muzeum Inżynierii Miejskiej ; instalacja wod. - kan.				
Temat rysunku:		Skala :	Data :	
Aksometria instalacji wodociągowej		1 : 100	VIII . 2008	
Projekt: mgr inż. Elzbieta Figula Upr. IAN - 0490 Upr. kons. PSOZ - 40904	Sprawdził: mgr inż. Jerzy Klekiewicz Upr. BPP - 22480 Upr. kons. PSOZ - 7996	Nr rysunku :		
Opracowanie: Marcin Kotelba		5		