


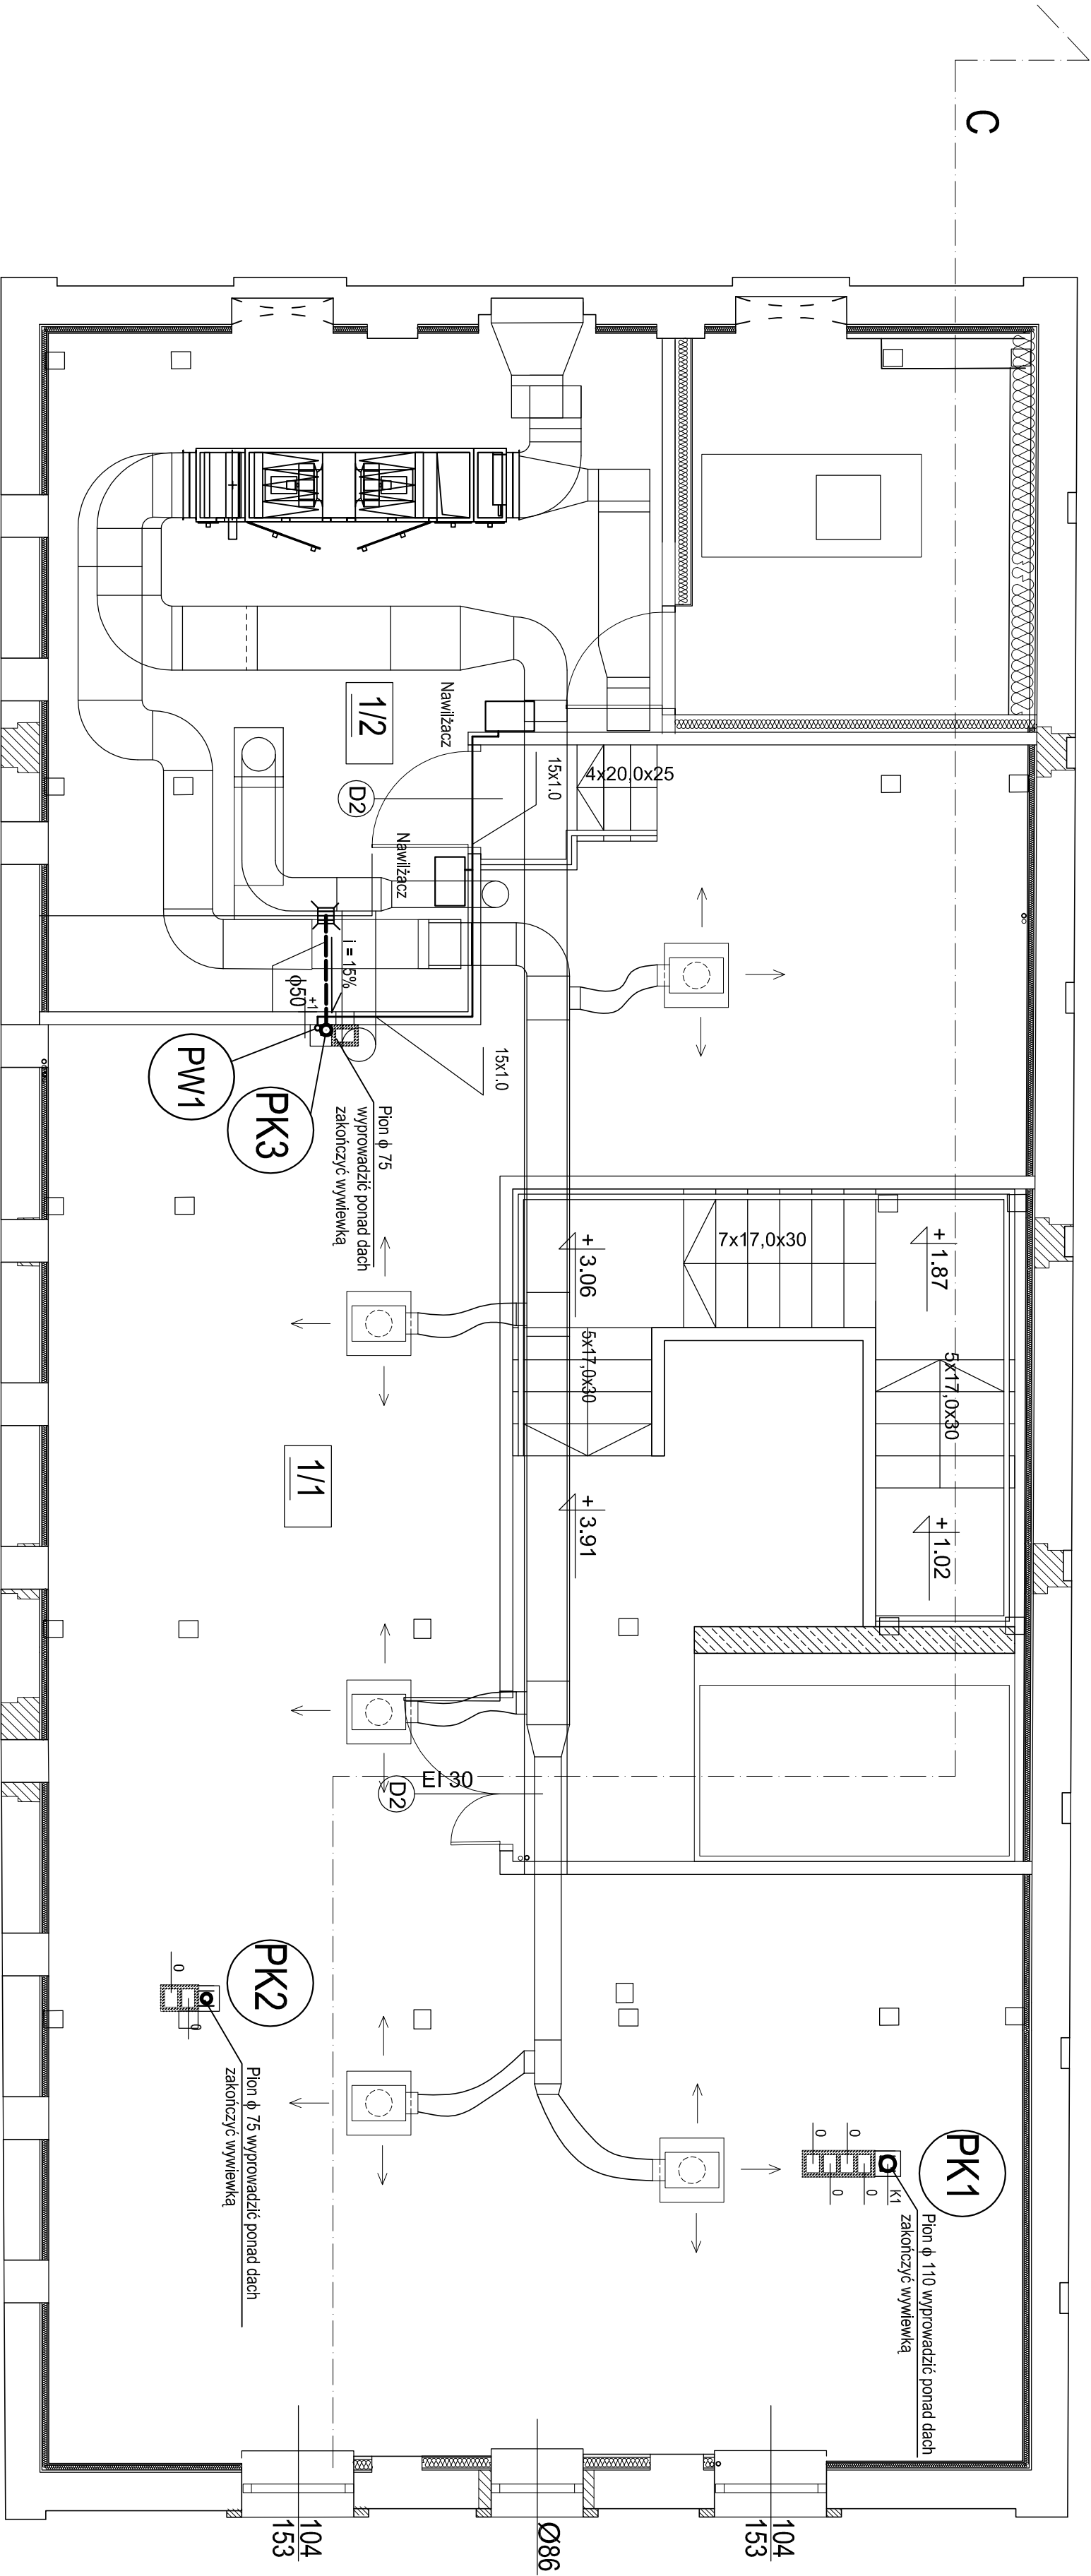

Oznaczenia:

- przewody kanalizacyjne
- przewody wody zimnej
- pion kanalizacyjny
- pion wodociagowy
- Nawilżacz
- kratka ściekowa

NR pom.	Funkcja pomieszczenia	Posadzka	Pu m ²
K	klatka schodowa	posadzka przemysłowa	28,6 m2
0/1	magazyn	posadzka przemysłowa	102,4 m2
0/2	wentylatornia	posadzka przemysłowa	43,4 m2
OGÓŁEM			174,4

		PRACOWNIE KONSERWACJI ZABYTEKÓW "ARKONA"		Spółka z o.o.							
31 - 115 Kraków, pl. Sikorskiego 3/8											
umowa z dnia:	Miejscowość :	Kraków, ul. Wawrzyńca									
UP/22/008	Obiekt :	Budynek C									
Projekt wykonawczy remontu i przebudowy budynku C - instalacje wod.-kan.											
Temat rysunku:											
RZUT PODDASZA- INSTALACJA WOD.-KAN.			Skala :	1 : 50	Data : VIII, 2008						
Projektowała: mgr inż. Elżbieta Figula Upr. UAN 94/90 Upr. kons. PSOZ 409/94			Sprawdził: mgr inż. Jerzy Klekiewicz upr.BPP 224/80 upr. kons. PSOZ 79/86								
			Nr rysunku : 3								