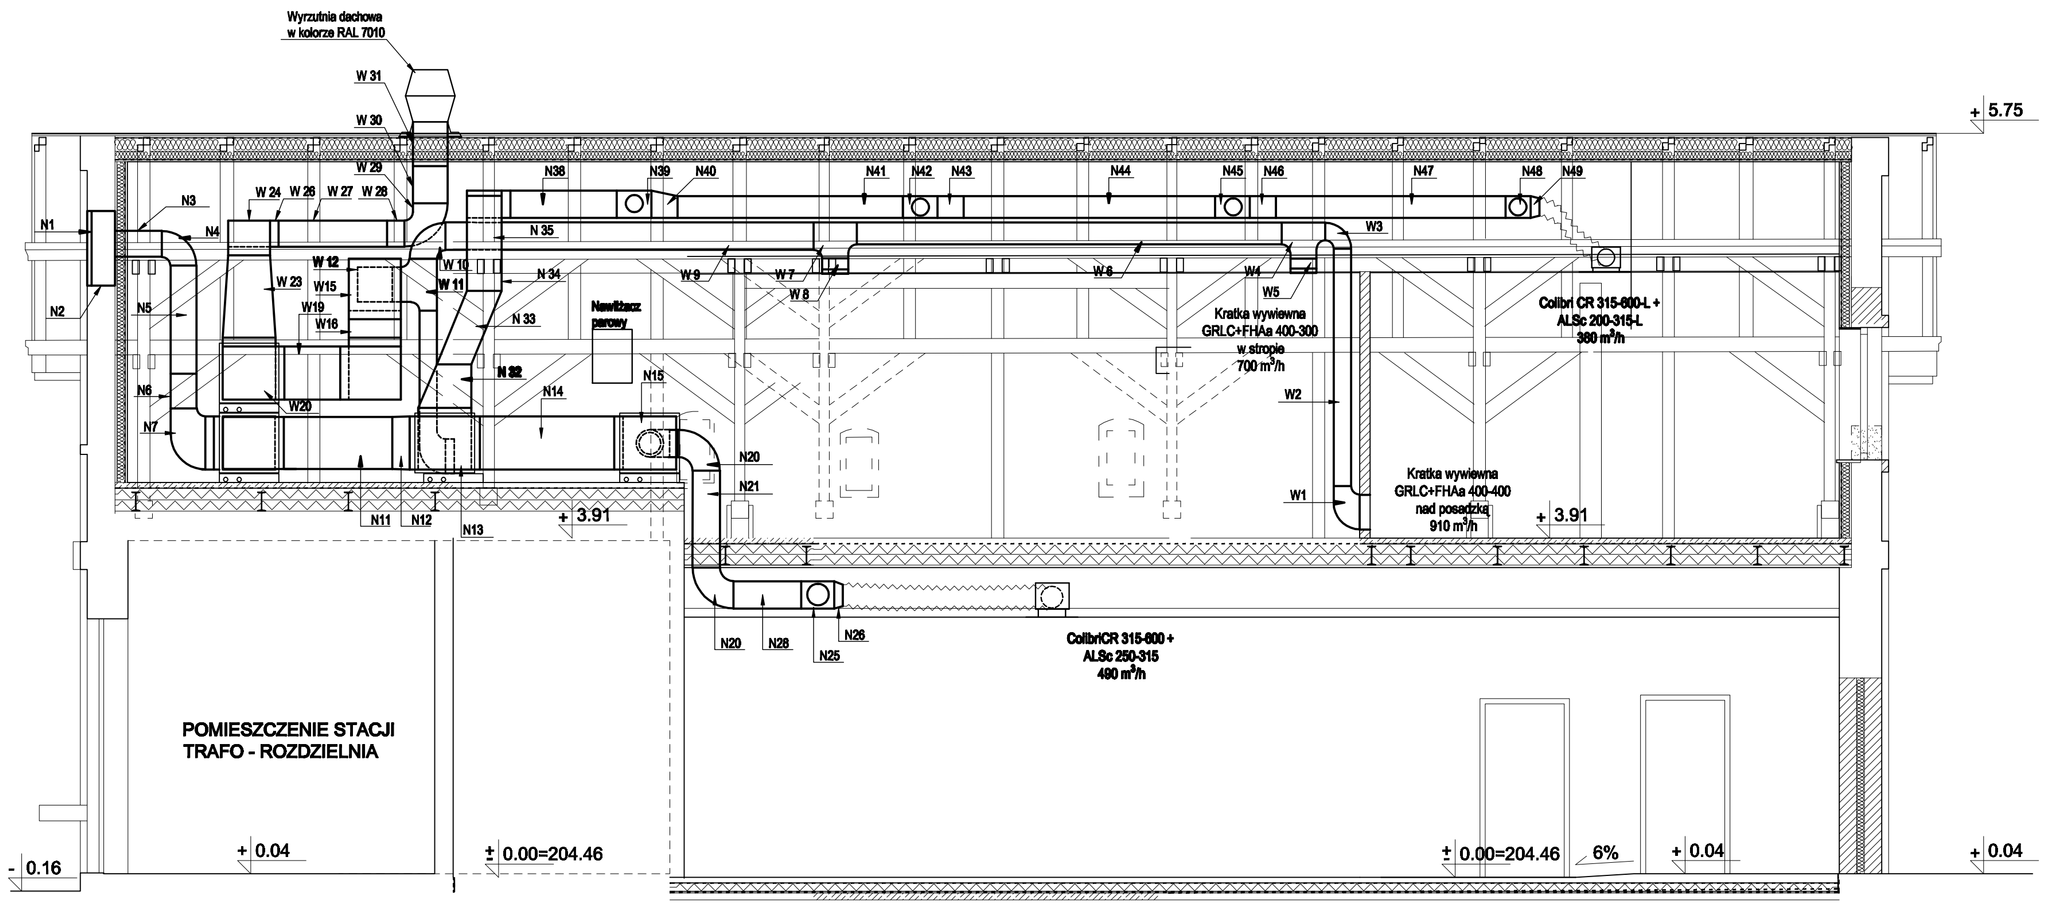

PRZEKRÓJ a:a

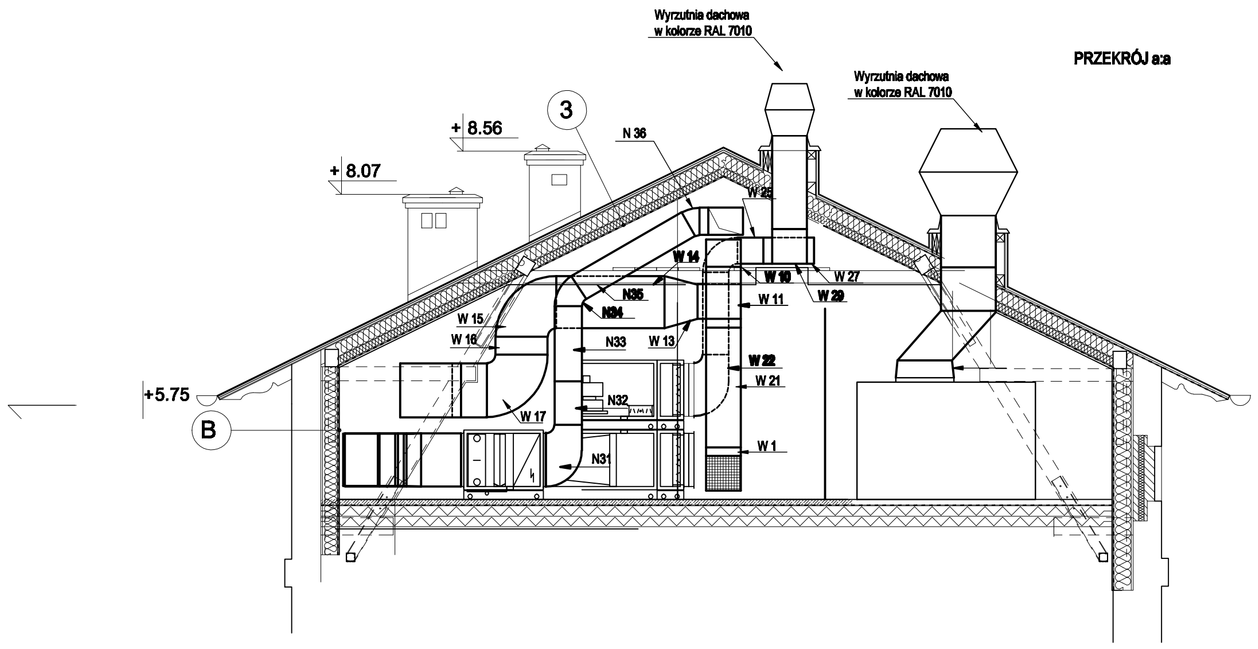

PRZEKRÓJ c:c

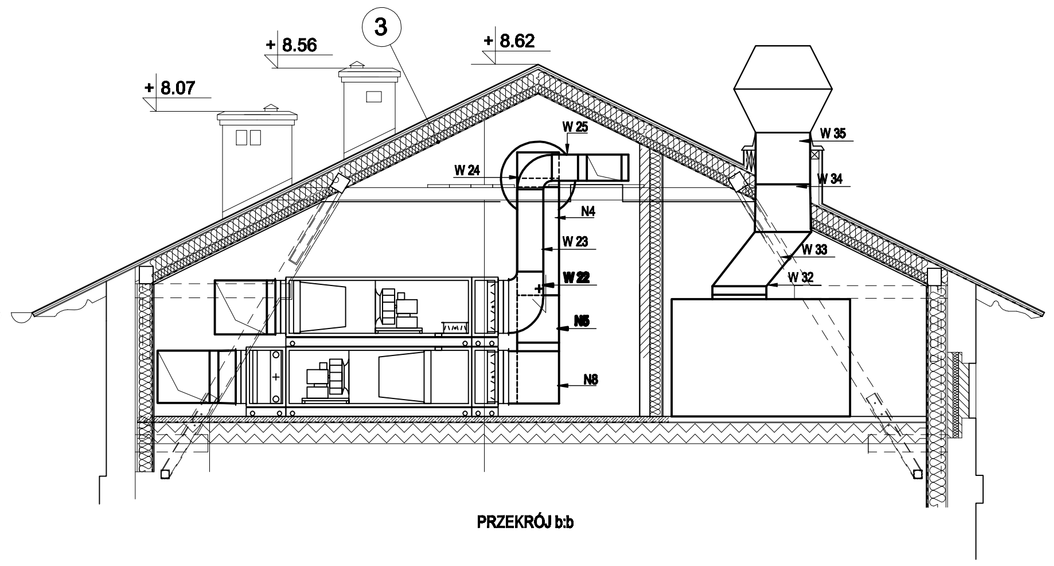

PRZEKRÓJ b:b

PRACOWNIE KONSERWACJI ZABYTKÓW
"ARKONA" Spółka z o.o.
31 - 115 Kraków, pl. Sikorskiego 3/8

umowa z dnia: UP/2/2008	Miejscowość : Kraków, ul. Wawrzyńca Obiekt : **Budynek C**	
Projekt wykonawczy remontu i przebudowy budynku C - instalacja wentylacji i klimatyzacji		
Temat rysunku: PRZEKROJE a-a, b-b, c-c	Skala : 1 : 50	Data : VIII. 2008
Projektowała: **mgr inż. Elżbieta Figula** **UAN 94/80** **UPR PBOZ 400/94**	Sprawdził: **mgr inż. Jerzy Kisikowicz** **upr. BFP - 224/80** **PBOZ 78/98**	Nr rysunku : **3**