

1	POSADZKA NA GRUNCIE - PARTER	
	POSADZKA PRZEMYSŁOWA ŻYWIČNA	0,2 cm
	WYLEWKA ZBRZOJONA, ZATARTA NA GŁADKO	6 cm
	FOLIA PCV	
	FLOORMATE 500	10 cm
	2x PAPA ELASTOMEROWA MODYFIKOWANA	
	TERMODOGRZEWALNA SBS Z WYMIŃCIEM NA	
	ŚCIANY, NA MASIE GRUNTOWACELI BYE	
	PLATA ZBRZOJONA SIATKA	20 cm
	PODSYPKA PIASKOWA ZAGĘSZCZANA	15 cm

1a	POSADZKA NA GRUNCIE -PARTER W CZĘŚCI SOCJALNEJ	
	PLATKI CERAMICZNE	2 cm
	W POMIESZCZENIACH MOKRYCH PEŁNNA	
	FOLIA USZCZELNIAJĄCA SANIFLEX LUB	
	ROWNOWAŻNA (izolacja przeciwwodna) Z	
	WYMIŃCIEM NA ŚCIANY	
	WYLEWKA ZBRZOJONA, ZATARTA NA GŁADKO	5 cm
	FOLIA PCV	
	FLOORMATE 500 LUB RÓWNOWAŻNA	10 cm
	2x PAPA ELASTOMEROWA MODYFIKOWANA	
	TERMODOGRZEWALNA SBS Z WYMIŃCIEM NA	
	ŚCIANY, NA MASIE GRUNTOWACELI BYE	
	PLATA ZBRZOJONA SIATKA	20 cm
	PODSYPKA PIASKOWA ZAGĘSZCZANA	min. 15 cm

2	STROP NAD PARTEREM	
	POSADZKA PRZEMYSŁOWA ŻYWIČNA	0,2 cm
	WYLEWKA ZBRZOJONA, ZATARTA NA GŁADKO	6 cm
	FOLIA PCV	
	STROP WPS, BELKI I 220 (PLATA 8 cm,	26 cm
	STYROPIAN TWARDEY 18 cm - FLOORMATE lub	
	równoważny)	
	TYNK WEW. CEMENTOWO-WAPIENNY	2 cm

3	DACH	
	POKRYCIE DACHOWE BLACHĄ TYTANOWO-	0,7 mm
	CYNKOWA, ŁĄCZONA NA RĄBEK STOJĄCY	
	(SZER. W OSIACH RĄBKÓW 600 mm)	
	DESKOWANIE PEŁNE	2,5 cm
	SZCZELINA WENTYLACYJNA - ZASTOSOWAĆ	5 cm
	KONTROLATY 5x5 cm	
	FOLIA WYSOKIEJ PAROPRZEPUSZCZALNOŚCI	
	np. TYVEK (LUB RÓWNOWAŻNA)	16 cm
	ISTNIEJĄCE KROKOWIE, POMIĘDZY KROKWIAMI	
	WELNA MINERALNA	10 cm
	PAROIZOLACJA - FOLIA PE	
	OBUDOWA Z PŁYT RIGIMETR (LUB	1,25 cm
	RÓWNOWAŻNYCH) OGNIOSCHRONNYCH NA	
	WIESZAKACH (E 30)	

A	ŚCIANY ZEWNĘTRZNE - ISTNIEJĄCE (PARTER)	
	ISTNIEJĄCE ŚCIANY ZEWNĘTRZNE PO SKUCIU	
	ISTNIEJĄCEGO TYNKU WEWNĘTRZNEGO POKRYĆ	
	TYNKIEM CEMENTOWO-WAPIENNYM, NA ZASOŁONYCH I	
	ZAWILGOCONYCH OBSZARACH MUROWÓW ZASTOSOWAĆ	
	TYNK RENO WACYJNY	

B	ŚCIANY ZEWNĘTRZNE - ISTNIEJĄCE (PODDASZE)	
	ISTNIEJĄCE ŚCIANY ZEWNĘTRZNE PO SKUCIU	
	ISTNIEJĄCEGO TYNKU WEWNĘTRZNEGO, POKRYĆ	
	TYNKIEM CEMENTOWO-WAPIENNYM, NA ZASOŁONYCH I	
	ZAWILGOCONYCH OBSZARACH MUROWÓW ZASTOSOWAĆ	
	TYNK RENO WACYJNY, OD WEWNĘTRZ DREWNIANĄ	
	KONSTRUKCJĘ ŚCIANKI KOLANKOWEJ WYPEŁNIĆ WELNĄ	
	MINERALNĄ 10-16 cm Z POZOSTAWIENIEM min. 2 cm	
	SZCZELINY, ZABEZPIECZYĆ PAROIZOLACJĄ (FOLIA PE) I	
	OBŁOŻYĆ PŁYTAMI RIGIMETR 1,25 cm LUB	
	RÓWNOWAŻNYMI, OD ZEWNĄTRZ WELNĘ ZABEZPIECZYĆ	
	FOLIA WYSOKIEJ PAROPRZEPUSZCZALNOŚCI	

C	ŚCIANY WEWNĘTRZNE - ISTNIEJĄCE	
	ISTNIEJĄCE ŚCIANY NOŚNE PO SKUCIU ISTNIEJĄCEGO	
	TYNKU POKRYĆ TYNKIEM CEMENTOWO-WAPIENNYM, NA	
	ZASOŁONYCH I ZAWILGOCONYCH OBSZARACH MUROWÓW	
	ZASTOSOWAĆ TYNK RENO WACYJNY.	


D	ZAMUROWANIA - WEWNĘTRZNE	
	WSZYSTKIE ZAMUROWANIA WYKONAĆ Z CEGŁY KRATÓWKI	

E	ZAMUROWANIA W ŚCIANACH ZEWNĘTRZNYCH	
	ŚCIANA WARSTWOWA: WNEKA 8cm, TYNK	34-39 cm
	ZEWN., CEGŁA KRATÓWKĄ, STYROPIAN (10-15	
	cm), CEGŁA KRATÓWKĄ, TYNK WEWNĘTRZNY	

F	ŚCIANY WEWNĘTRZNE DZIAŁOWE (PARTER I PIĘTRO)	
	CEGŁA KRATÓWKĄ	12 cm

G	ŚCIANY WEWNĘTRZNE DZIAŁOWE (ŚCIANA PRZY SCHODACH)	
	CEGŁA KRATÓWKĄ	25 cm

H	ŚCIANY WEWNĘTRZNE DZIAŁOWE (ŚCIANY NA PODDASZU)	
	PUSTAK YTONG lub równoważny (do wysokości	10 cm
	1m), powyżej ścianki systemowe RIGIMETR	

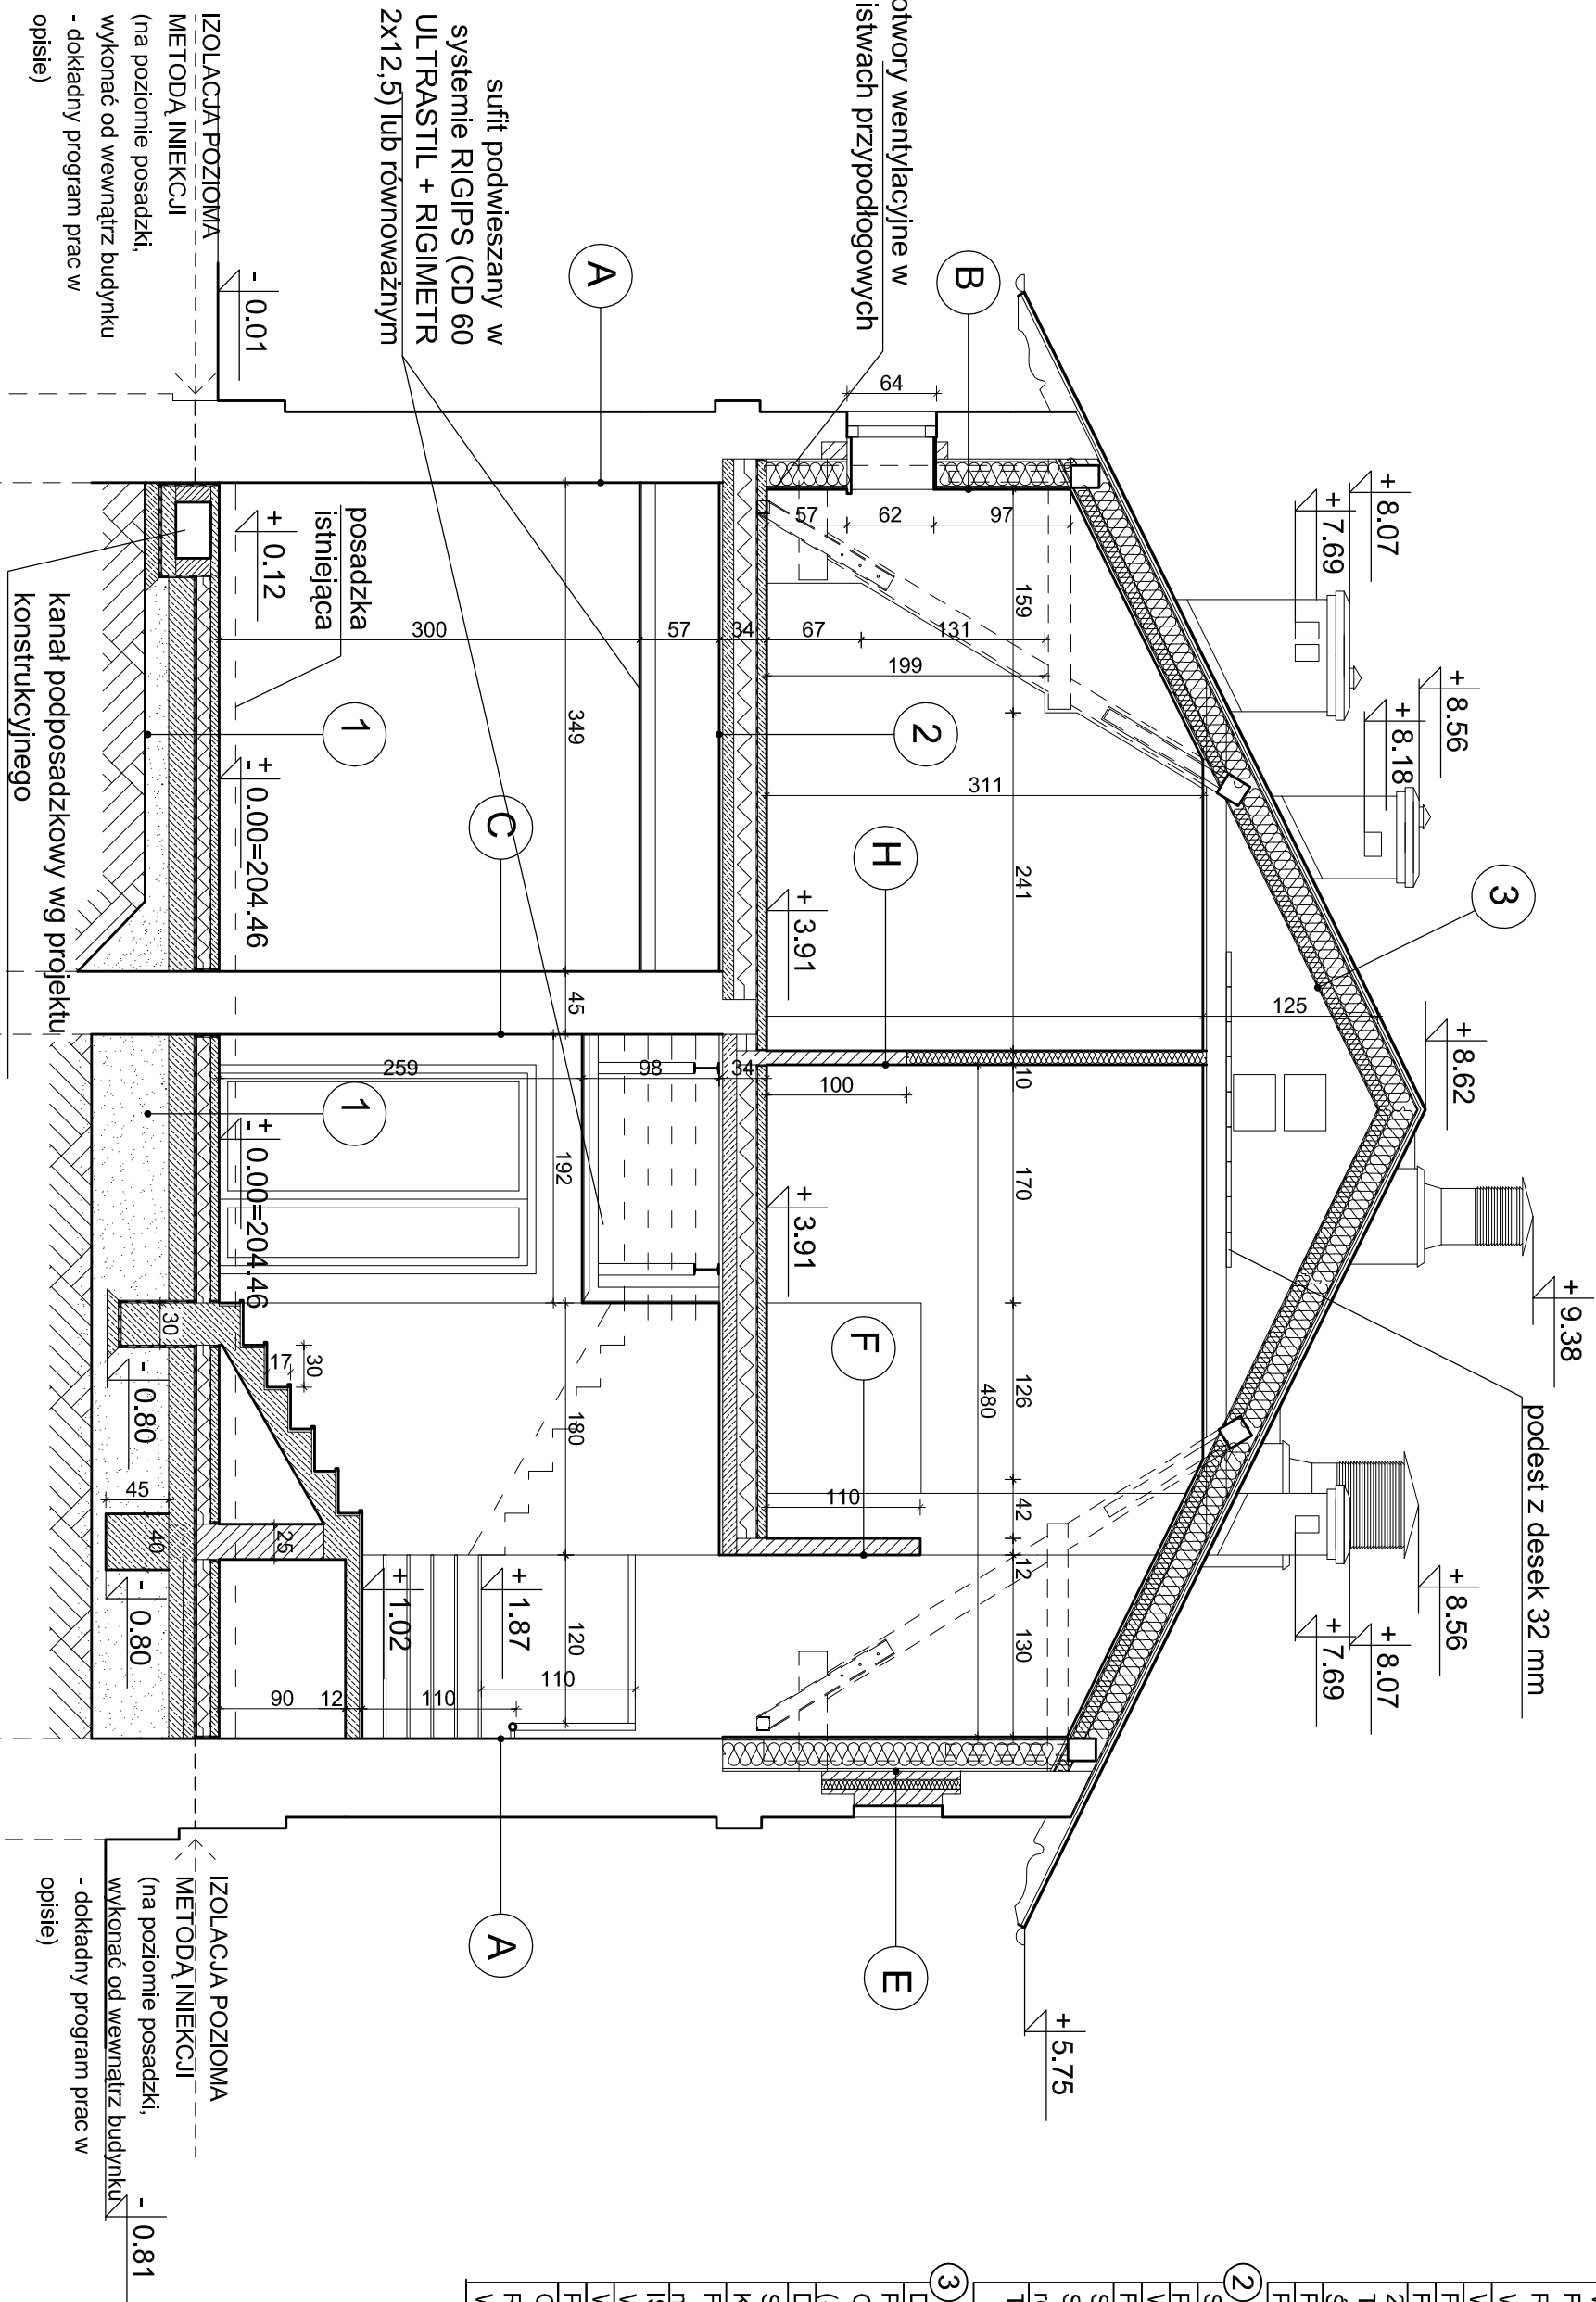

- UWAGI**
1. Ewentualna zmiana aranżacji wnętrza wymaga uzgodnienia z projektantem instalacji wentylacji i klimatyzacji
 2. Wykonanie stropu nad stacją TRAFO uzgodnić z Zakładem Energetycznym.
 3. Na etapie realizacji, wymiary otworów drzwiowych dostosować do wybranych modeli drzwi i ościeżnic.
 4. We wszystkich pomieszczeniach na parterze zamontować sufit podwieszany na wysokości 3 m (przy klatce schodowej "K" na wysokości ok. 270 cm - tuż poniżej schodów), a na poddaszu w pomieszczeniach magazynowych i nad klatką schodową sufit podwieszany zamocować do klezdy.
 5. Wymiary sprawdzić i uzgodnić na budowie

		PRACOWNIE KONSERWACJI ZABYTEKÓW	
31 - 115 Kraków, pl. Słotwskiego 3/8		Spółka z o.o.	
umowa z dn.: 2022/08/22		Miejscowość : Kraków, ul. Wawrzyńska	
Projekt wykonawczy		Obiekt : Muzeum Inżynierii Miejskiej - budynek "C"	
Temat rysunku:		Przekrój A-A	
Projektował: mgr inż. arch. Beata Książek upr. Proj. RP UPR - 84/95 mgr inż. arch. Katarzyna Gurawska		Sprawdził: mgr inż. arch. Paweł Górecki upr. Proj. RP UPR - 432/94 PSOZ 39/07	
Data :		Skala :	
VIII. 2008		1 : 50	
Nr rysunku :		6	