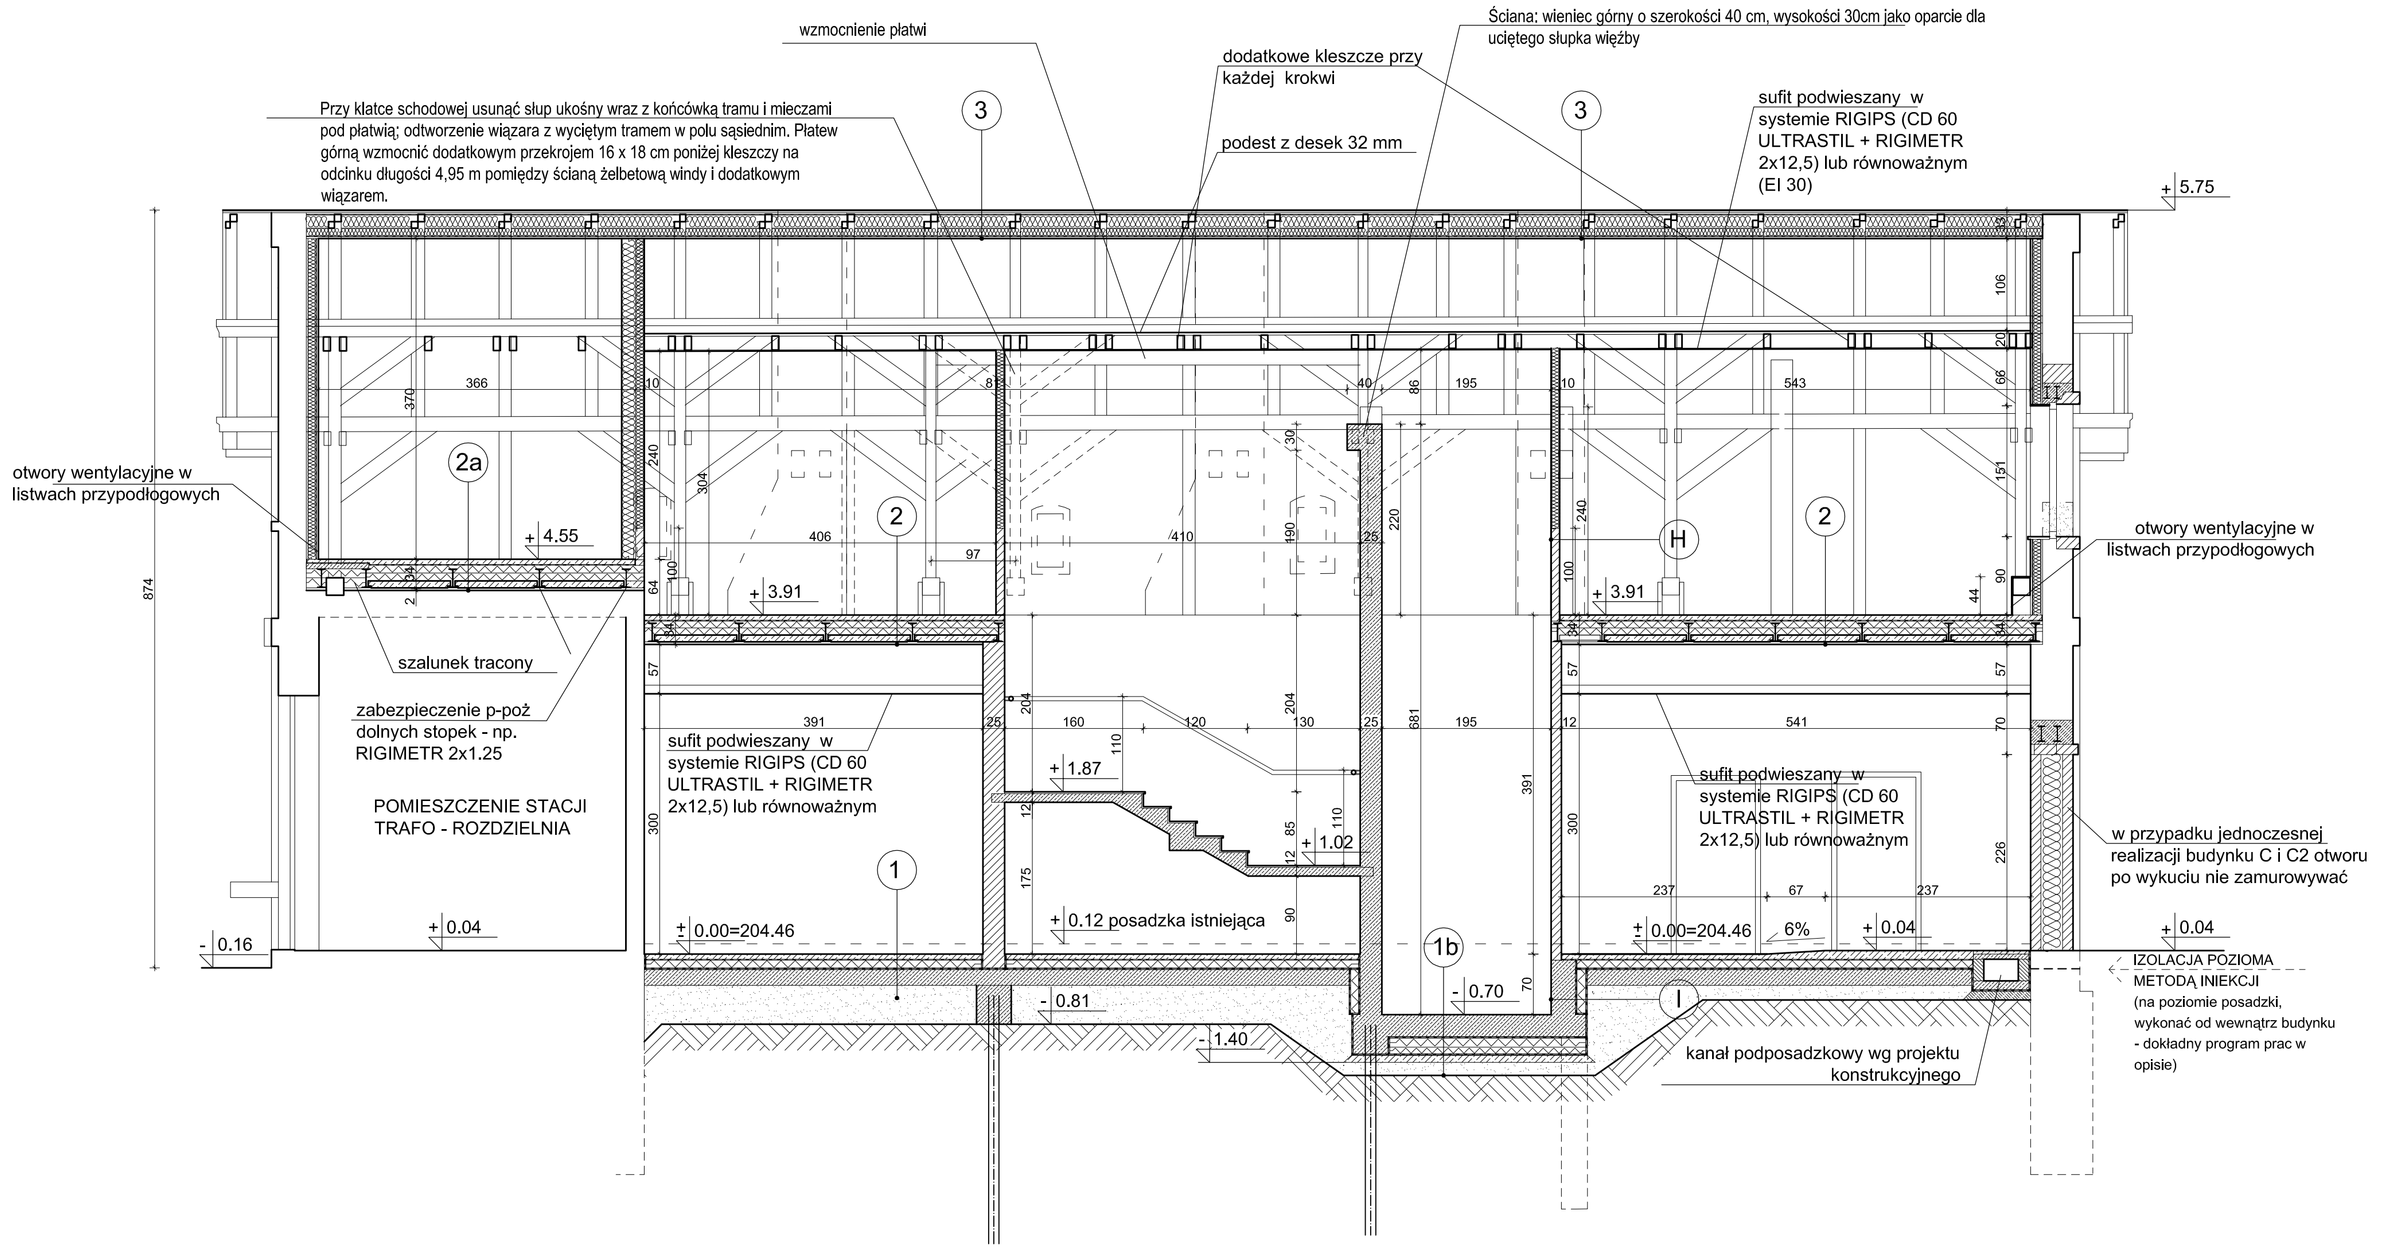


**UWAGA!**

1. Ewentualna zmiana aranżacji wnętrz wymaga uzgodnienia z projektantem instalacji wentylacji i klimatyzacji
2. Wykonanie stropu nad stacją TRAFO uzgodnić z Zakładem Energetycznym.
3. Na etapie realizacji, wymiary otworów drzwiowych dostosować do wybranych modeli drzwi i ościeżnic.
4. We wszystkich pomieszczeniach na parterze zamontowa ć sufit podwieszany na wysokości 3 m ( przy klatce schodowej "K" na wysokości ok. 270 cm - tuż poniżej schodów), a na poddaszu w pomieszczeniach magazynowych i nad klatką schodową sufit podwieszany zamocować do kleszczy.

5. Wymiary sprawdzić i uzgodnić na budowie

(1)

| POSADZKA NA GRUNCIE- PARTER | |
|---|---|
| POSADZKA PRZEMYSŁOWA ŻYWICZNA | 0,2 cm |
| WYLEWKA ZBROJONA, ZATARTA NA GŁADKO | 6 cm |
| FOLIA PCV | |
| FLOORMATE 500 | 10 cm |
| 2x PAPA ELASTOMEROWA MODYFIKOWANA TERMOZGRZEWALNA SBS Z WYWINIĘCIEM NA ŚCIANY, NA MASIE GRUNTUJĄCEJ BVE | |
| PŁYTA ZBROJONA SIATKĄ | 20 cm |
| PODSYPKA PIASKOWA ZAGĘSZCZANA | 15 cm |

(1a)

| POSADZKA NA GRUNCIE-PARTER W CZĘŚCI SOCJALNEJ | |
|---|---|
| PŁYTKI CERAMICZNE | 2 cm |
| W POMIESZCZENIACH MOKRYCH PŁYNNA FOLIA USZCZELNIAJĄCA SANIFLEX LUB RÓWNOWAŻNA(izolacja przeciwwodna) Z WYWINIĘCIEM NA ŚCIANY | |
| WYLEWKA ZBROJONA, ZATARTA NA GŁADKO | 5 cm |
| FOLIA PCV | |
| FLOORMATE 500 LUB RÓWNOWAŻNA | 10 cm |
| 2x PAPA ELASTOMEROWA MODYFIKOWANA TERMOZGRZEWALNA SBS Z WYWINIĘCIEM NA ŚCIANY, NA MASIE GRUNTUJĄCEJ BVE | |
| PŁYTA ZBROJONA SIATKĄ | 20 cm |
| PODSYPKA PIASKOWA ZAGĘSZCZANA | min.15 cm |

(1b)

| PODSZYBIE PLATFORMY HYDRAULICZNEJ- PARTER | |
|---|---|
| PŁYTA DENNA | 25 cm |
| FOLIA PCV | |
| FLOORMATE 500 | 10 cm |
| 2x PAPA ELASTOMEROWA MODYFIKOWANA TERMOZGRZEWALNA SBS Z WYWINIĘCIEM NA ŚCIANY, NA MASIE GRUNTUJĄCEJ BVE | |
| CHUDY BETON | 10 cm |
| PODSYPKA PIASKOWA ZAGĘSZCZANA | 15 cm |

(2)

| STROP NAD PARTEREM | |
|---|---|
| POSADZKA PRZEMYSŁOWA ŻYWICZNA | 0,2 cm |
| WYLEWKA ZBROJONA, ZATARTA NA GŁADKO | 6 cm |
| FOLIA PCV | |
| STROP WPS, BELKI I 220 (PŁYTA 8 cm, STYROPIAN TWARDY 18 cm - FLOORMATE lub równoważny) | 26 cm |
| TYNK WEW. CEMENTOWO-WAPIENNY | 2 cm |

(2a)

| STROP NAD PARTEREM (NAD TRAFO) | |
|---|---|
| POSADZKA PRZEMYSŁOWA ŻYWICZNA | 0,2 cm |
| WYLEWKA ZBROJONA, ZATARTA NA GŁADKO | 6 cm |
| FOLIA PCV | |
| STROP WPS, BELKI I 220 (PŁYTA 8 cm, STYROPIAN TWARDY 18 cm (FLOORMATE lub równoważny) | 26 cm |
| ZABEZPIECZENIE DOLNEJ STOPKI-np. RIGIMETR 2x1.25 | 2.5 cm |
| ISTNIEJĄCY STROP NAD TRAFO | |

(3)

| DACH | |
|---|---|
| POKRYCIE DACHOWE BLACHĄ TYTANOWO-CYNKOWĄ, ŁĄCZONĄ NA RĄBEK STOJĄCY (SZER. W OSIACH RĄBKÓW 600 mm) | 0,7 mm |
| DESKOWANIE PEŁNE | 2,5 cm |
| SZCZELINA WENTYLACYJNA - ZASTOSOWAĆ KONTRŁATY 5x5 cm | 5 cm |
| FOLIA WYSOKIEJ PAROPRZEPUSZCZALNOŚCI np. TYVEK (LUB RÓWNOWAŻNA) | |
| ISTNIEJĄCE KROKWIE, POMIĘDZY KROKWIAMI WEŁNA MINERALNA | 16 cm |
| WEŁNA MINERALNA | 10 cm |
| PAROIZOLACJA - FOLIA PE | |
| OBUDOWA Z PŁYT RIGIMETR (LUB RÓWNOWAŻNYCH) OGNIOCHRONNYCH NA WIESZAKACH (EI 30) | 1,25 cm |

(A)

| ŚCIANY ZEWNĘTRZNE - ISTNIEJĄCE (PARTER) |
|---|
| ISTNIEJĄCE ŚCIANY ZEWNĘTRZNE PO SKUCIU ISTNIEJĄCEGO TYNKU WEWNĘTRZNEGO POKRYĆ TYNKIEM CEMENTOWO-WAPIENNYM. NA ZASOLONYCH I ZAWILGOCONYCH OBSZARACH MURÓW ZASTOSOWAĆ TYNK RENOWACYJNY |

(B)

| ŚCIANY ZEWNĘTRZNE - ISTNIEJĄCE (PODDASZE) |
|---|
| ISTNIEJĄCE ŚCIANY ZEWNĘTRZNE PO SKUCIU ISTNIEJĄCEGO TYNKU WEWNĘTRZNEGO, POKRYĆ TYNKIEM CEMENTOWO-WAPIENNYM. NA ZASOLONYCH I ZAWILGOCONYCH OBSZARACH MURÓW ZASTOSOWAĆ TYNK RENOWACYJNY. OD WEWNĘTRZ DREWNIANĄ KONSTRUKCJĘ ŚCIANKI KOLANKOWEJ WYPEŁNIĆ WEŁNĄ MINERALNĄ 10-16 cm Z POZOSTAWIENIEM min. 2 cm SZCZELINY, ZABEZPIECZYĆ PAROIZOLACJĄ (FOLIA PE) I OBŁOŻYĆ PŁYTAMI RIGIMETR 1,25 cm LUB RÓWNOWAŻNYMI. OD ZEWNĄTRZ WEŁNĘ ZABEZPIECZYĆ FOLIĄ WYSOKIEJ PAROPRZEPUSZCZALNOŚCI. |

(C)

| ŚCIANY WEWNĘTRZNE - ISTNIEJĄCE |
|---|
| ISTNIEJĄCE ŚCIANY NOŚNE PO SKUCIU ISTNIEJĄCEGO TYNKU POKRYĆ TYNKIEM CEMENTOWO-WAPIENNYM. NA ZASOLONYCH I ZAWILGOCONYCH OBSZARACH MURÓW ZASTOSOWAĆ TYNK RENOWACYJNY. |

(D)

| ZAMUROWANIA - WEWNĘTRZNE |
|---|
| WSZYSTKIE ZAMUROWANIA WYKONAĆ Z CEGŁY KRATÓWKI |

(E)

| ZAMUROWANIA W ŚCIANACH ZEWNĘTRZNYCH | |
|---|---|
| ŚCIANA WARSTWOWA: WNĘKA 8cm, TYNK ZEW., CEGŁA KRATÓWKA, STYROPIAN (10-15 cm), CEGŁA KRATÓWKA, TYNK WEWNĘTRZNY | 34-39 cm |

(F)

| ŚCIANY WEWNĘTRZNE DZIAŁOWE (PARTER I PIĘTRO) | |
|---|---|
| CEGŁA KRATÓWKA | 12 cm |

(G)

| ŚCIANY WEWNĘTRZNE DZIAŁOWE (ŚCIANA PRZY SCHODACH) | |
|---|---|
| CEGŁA KRATÓWKA | 25 cm |

(H)

| ŚCIANY WEWNĘTRZNE DZIAŁOWE (ŚCIANY NA PODDASZU) | |
|---|---|
| PUSTAK YTONG lub równoważny (do wysokości 1m), powyżej ścianki systemowe RIGIMETR | 10 cm |

(I)

| ŚCIANY PODSZYBIA | |
|---|---|
| ŚCIANA ŻELBETOWA | 12 cm |
| 2x PAPA ELASTOMEROWA MODYFIKOWANA TERMOZGRZEWALNA SBS Z WYWINIĘCIEM NA ŚCIANY, NA MASIE GRUNTUJĄCEJ BVE | |
| FLOORMATE 500 LUB RÓWNOWAŻNY | 10 cm |
| FOLIA PCV | |

PRACOWNIE KONSERWACJI ZABYTKÓW "ARKONA" Spółka z o.o.
31 - 115 Kraków, pl. Sikorskiego 3/8

| | | |
|---|---|---|
| umowa z dnia: UP/2/2008 | Miejscowość : | Kraków, ul. Wawrzyńca |
| | Obiekt : | Muzeum Inżynierii Miejskiej - budynek "C" |
| Projekt wykonawczy | | |
| Temat rysunku: **PRZEKRÓJ C:C** | Skala : 1 : 50 | Data : VIII. 2008 |
| Projektowała: mgr inż. arch. Bożena Książek, UAN Upr. 231/84 Upr. kons. 84/95, mgr inż. arch. Katarzyna Guratowska | Sprawdził: mgr inż. arch. Paweł Górkiewicz, upr. Proj. RP UPR - 432/94, PSOZ 39/07 | Nr rysunku : **8** |