


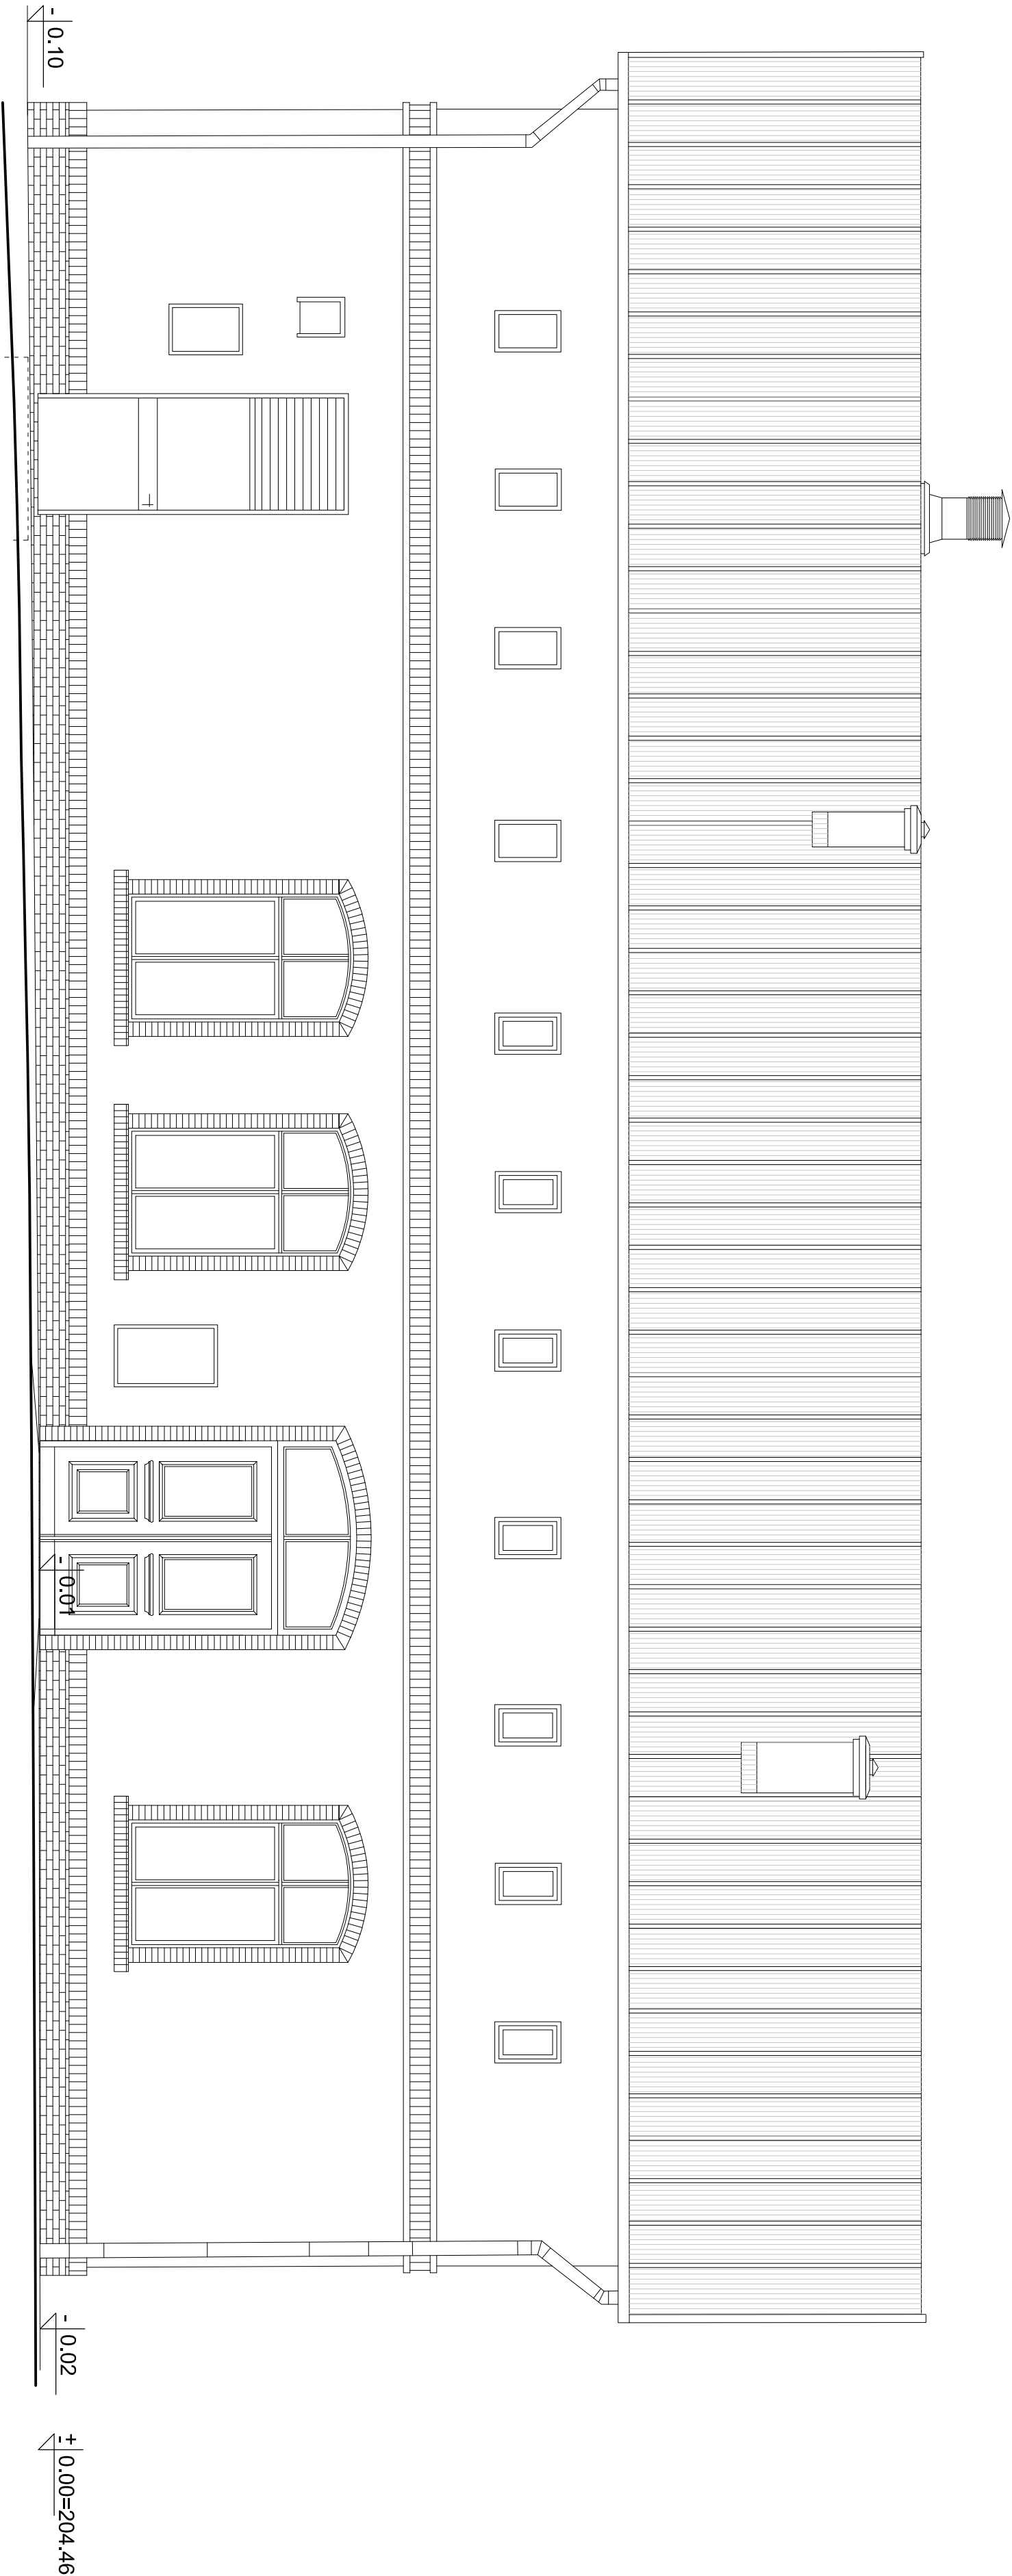

PRACOWNIE KONSERWACJI ZABYTKÓW "ARKONA" Spółka z o.o. 31 - 115 Kraków, pl. Sikorskiego 3/8			
umowa z dnia: UP/22/2008	Miejscowość : Kraków, ul. Wawrzyńca		
Projekt wykonawczy	Obiekt : Muzeum Inżynierii Miejskiej - budynek "C"		
Temat rysunku:		Skala : 1 : 50	Data : VIII. 2008
ELEWACJA ZACHODNIA (frontowa)			
Projektowała: mgr inż. arch. Bożena Książek UAN Upr. 231/84 Upr. kons. 84/95 mgr inż. arch. Katarzyna Guratowska	Sprawdził: mgr inż. arch. Paweł Gótkiewicz upr. Proj. RP UPR - 432/94 PSOZ 39/07	Nr rysunku : 10	