


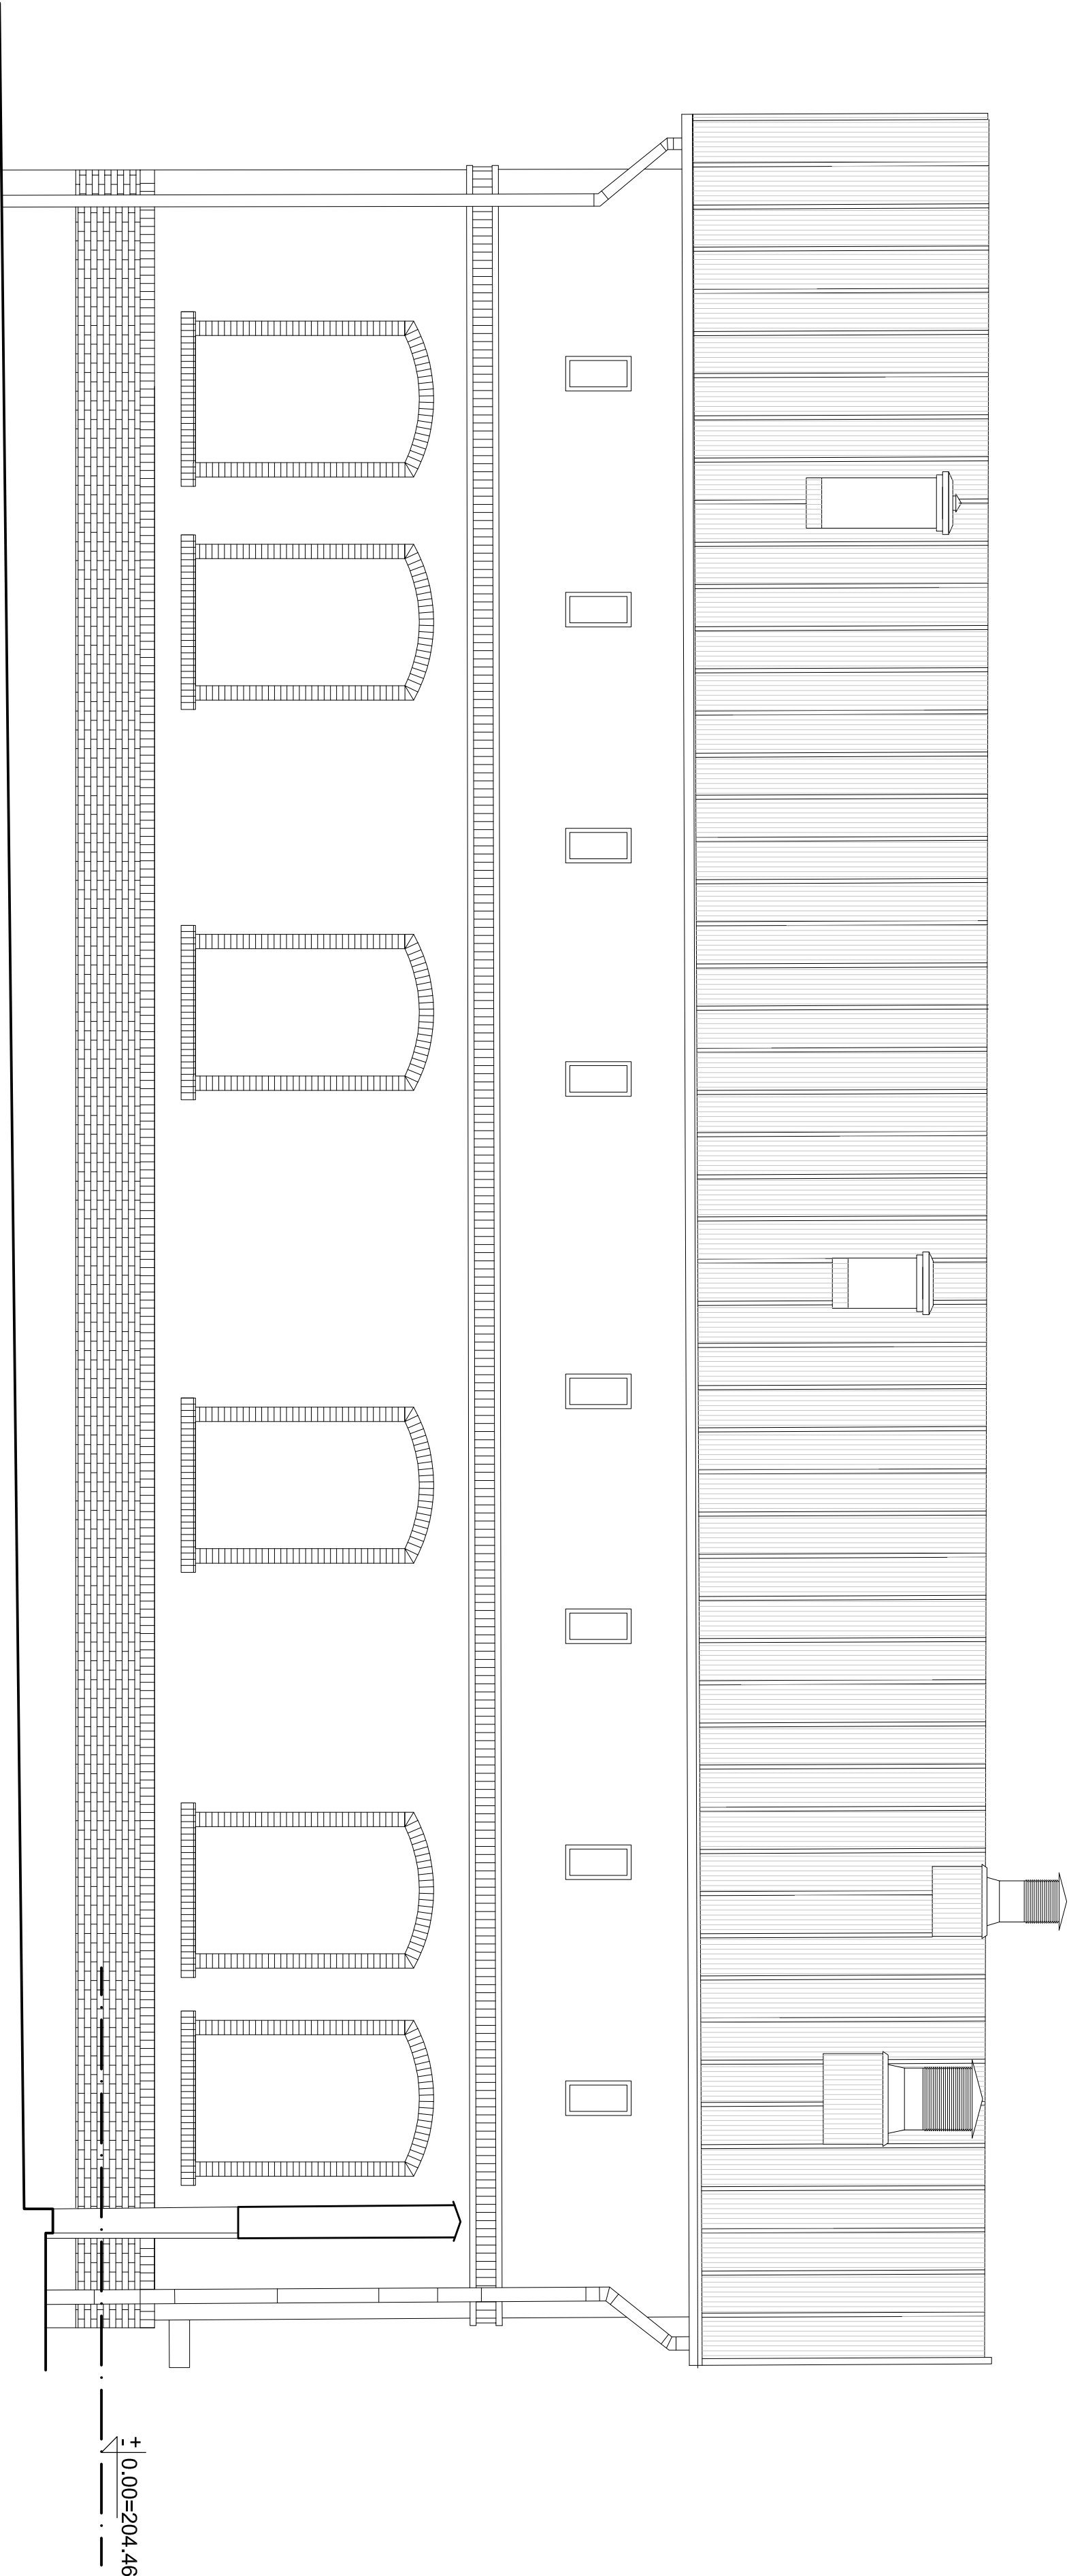

		PRACOWNIE KONSERWACJI ZABYTEKÓW "ARKONA" 31 - 115 Kraków, pl. Sikorskiego 3/8 Spółka z o.o.	
umowa z dnia: UP/22/2008	Miejscowość : Kraków, ul. Wawrzyńca		
Objekt : Muzeum Inżynierii Miejskiej - budynek "C"			
Projekt budowlany			
Temat rysunku:		Skala : 1 : 50	Data : VIII. 2008
ELEWACJA WSCHODNIA			
Projektowała: mgr inż. arch. Bożena Książek UAN Upr. 231/84 Upr. kons. 84/95 mgr inż. arch. Katarzyna Guratowska		Sprawdził: mgr inż. arch. Paweł Gótkiewicz upr. Proj. RP UPR - 432/94 PSOZ 39/07	Nr rysunku : 11