


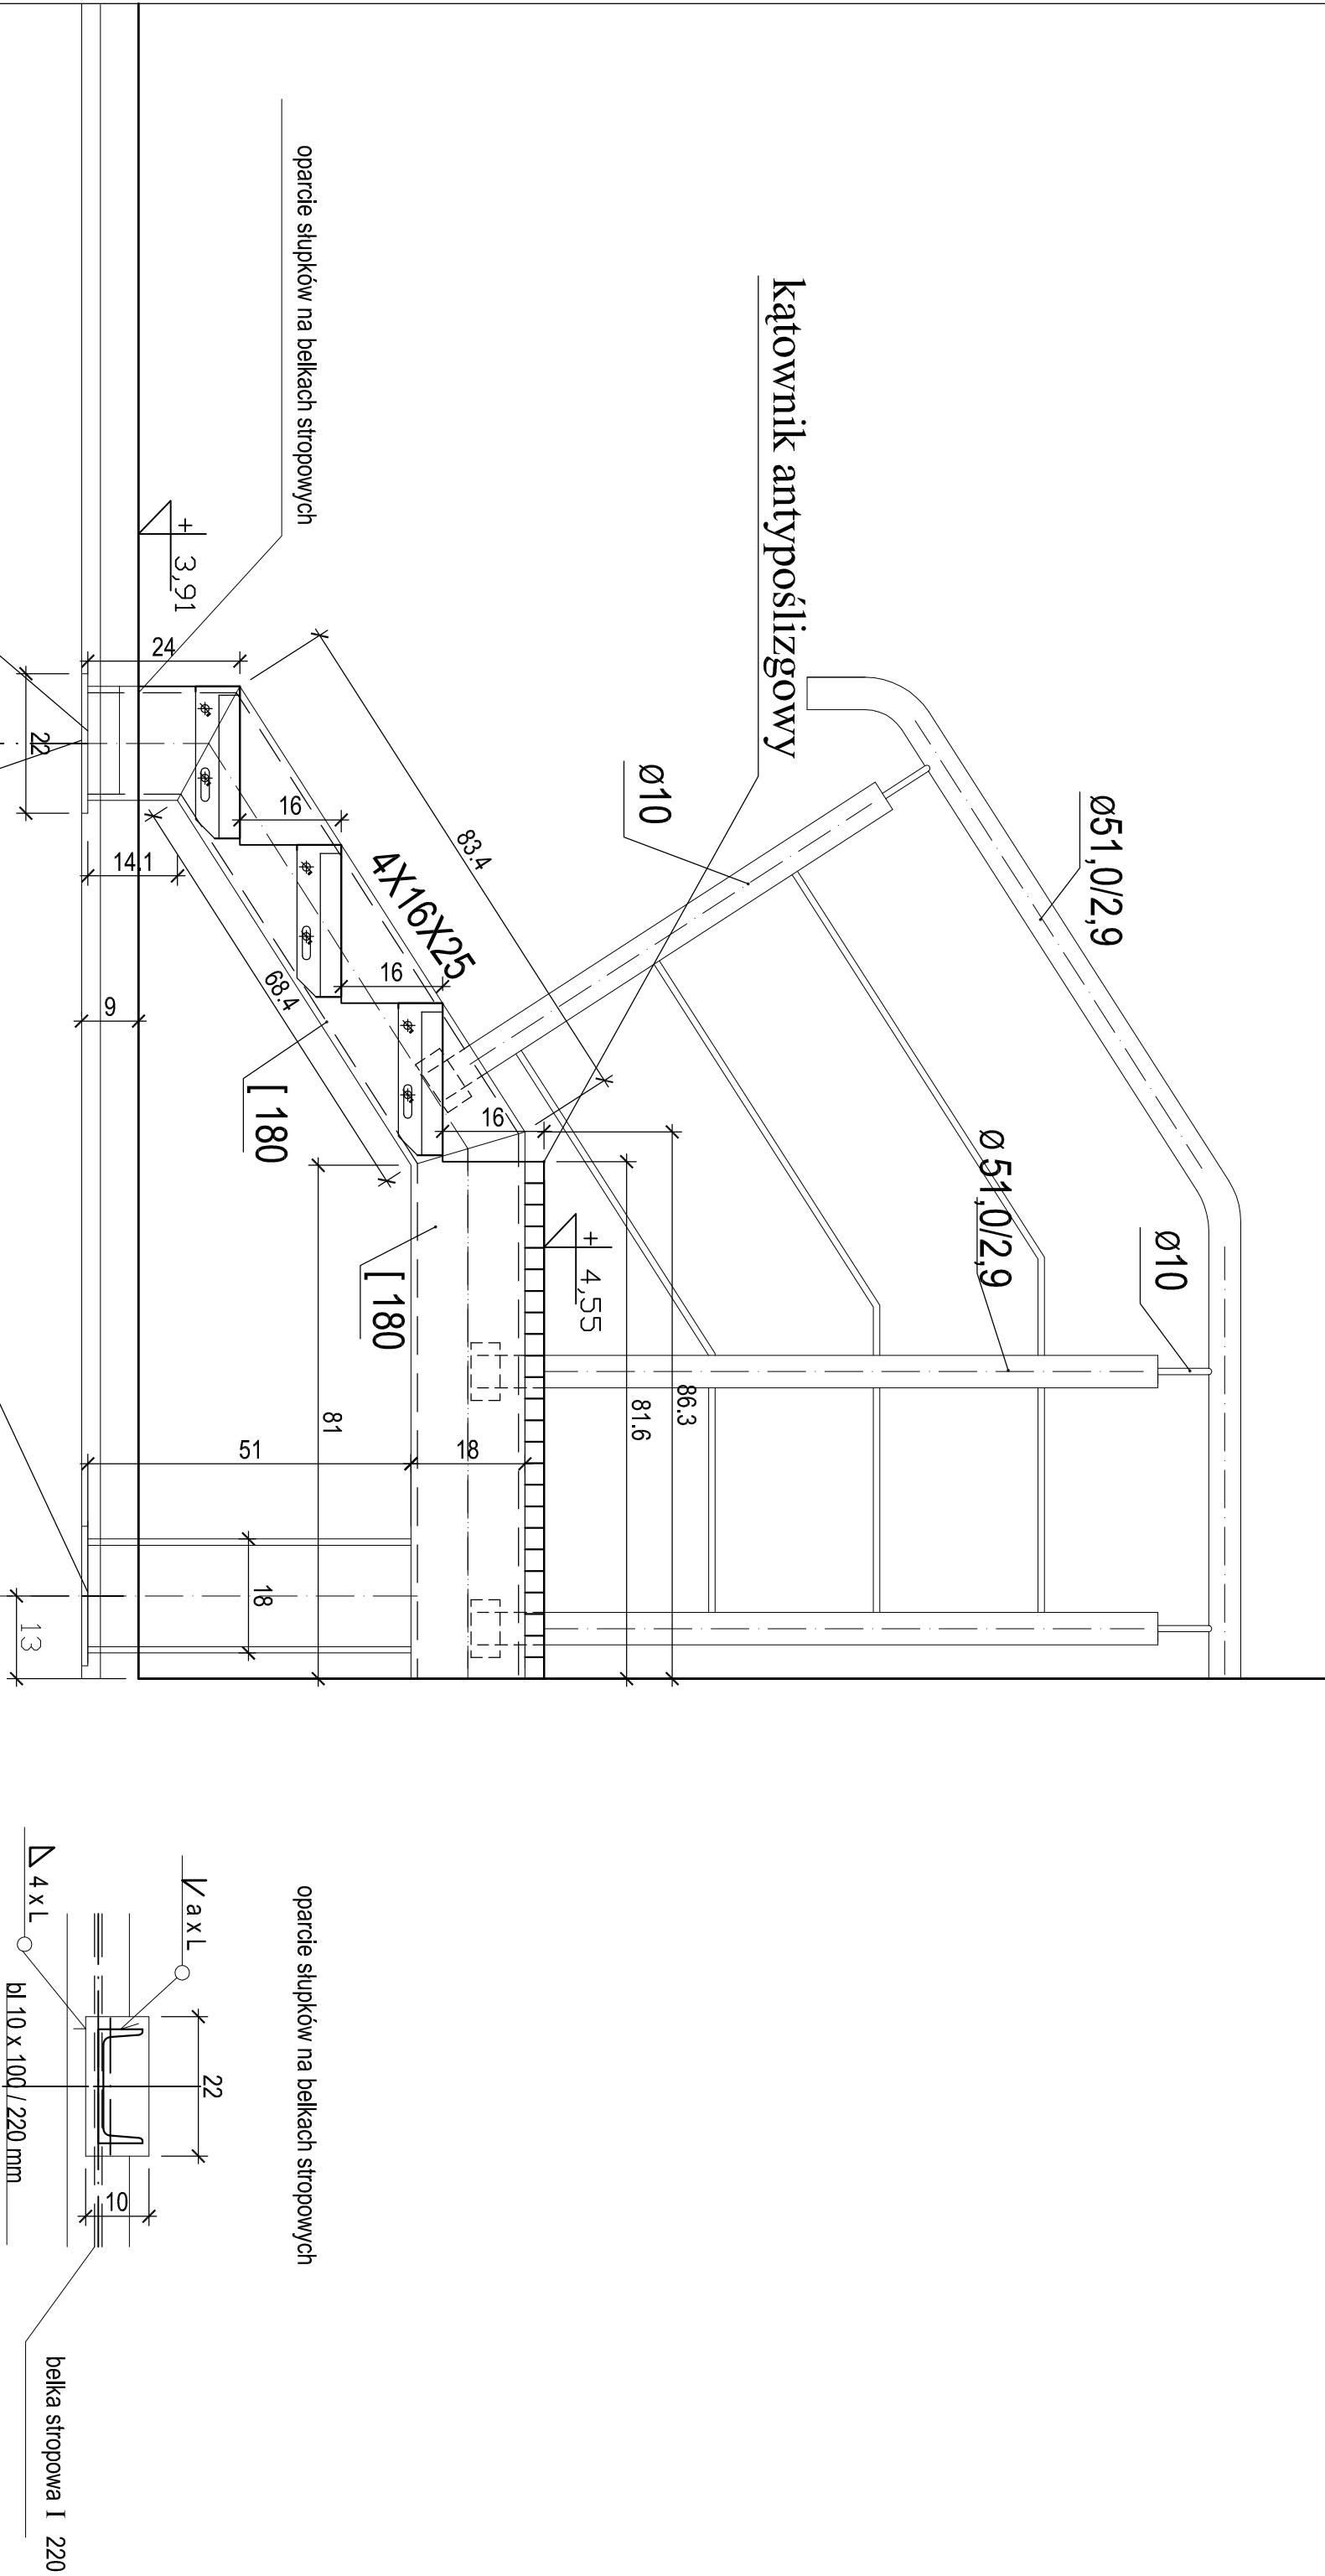

stopnie schodów
przeciwpoślizgowe
firmy HMS typ
PR3030, o
szerokości 240mm i
długości 1000mm

skrata wciskana firmy
HMS typu PR o oczku
nominalnym 3030 o
szerokości 1200mm,
przycięta do długości ok.
800mm i szerokości ok.
1100mm (zgodnie z
rozstawem oczek)

Uwaga!
Wymiary sprawdzić i uzgodnić na budowie.

		PRACOWNIE KONSERWACJI ZABYTKÓW "ARKONA" 31 - 115 Kraków, pl. Sławkiego 3/8 Spółka z o.o.	
umowa z dnia: UP/22/2008	Miejscowość : Kraków, ul. Wawrzyńska		
Projekt wykonawczy	Obiekt : Muzeum Inżynierii Miejskiej - budynek "C"		
Temat rysunku:		Skala : 1 : 10	Data : VIII. 2008
DETAL SCHODÓW DO WENTYLATORNI			
Projektowała: mgr inż. arch. Bożena Książek UAN Upr. 231/84 Upr. kons. 84/95 mgr inż. arch. Katarzyna Gurałowska	Sprawdził: mgr inż. arch. Paweł Górniewicz upr. Proj. RP UPR - 432/94 PSOZ 39/07	Nr rysunku : 14	