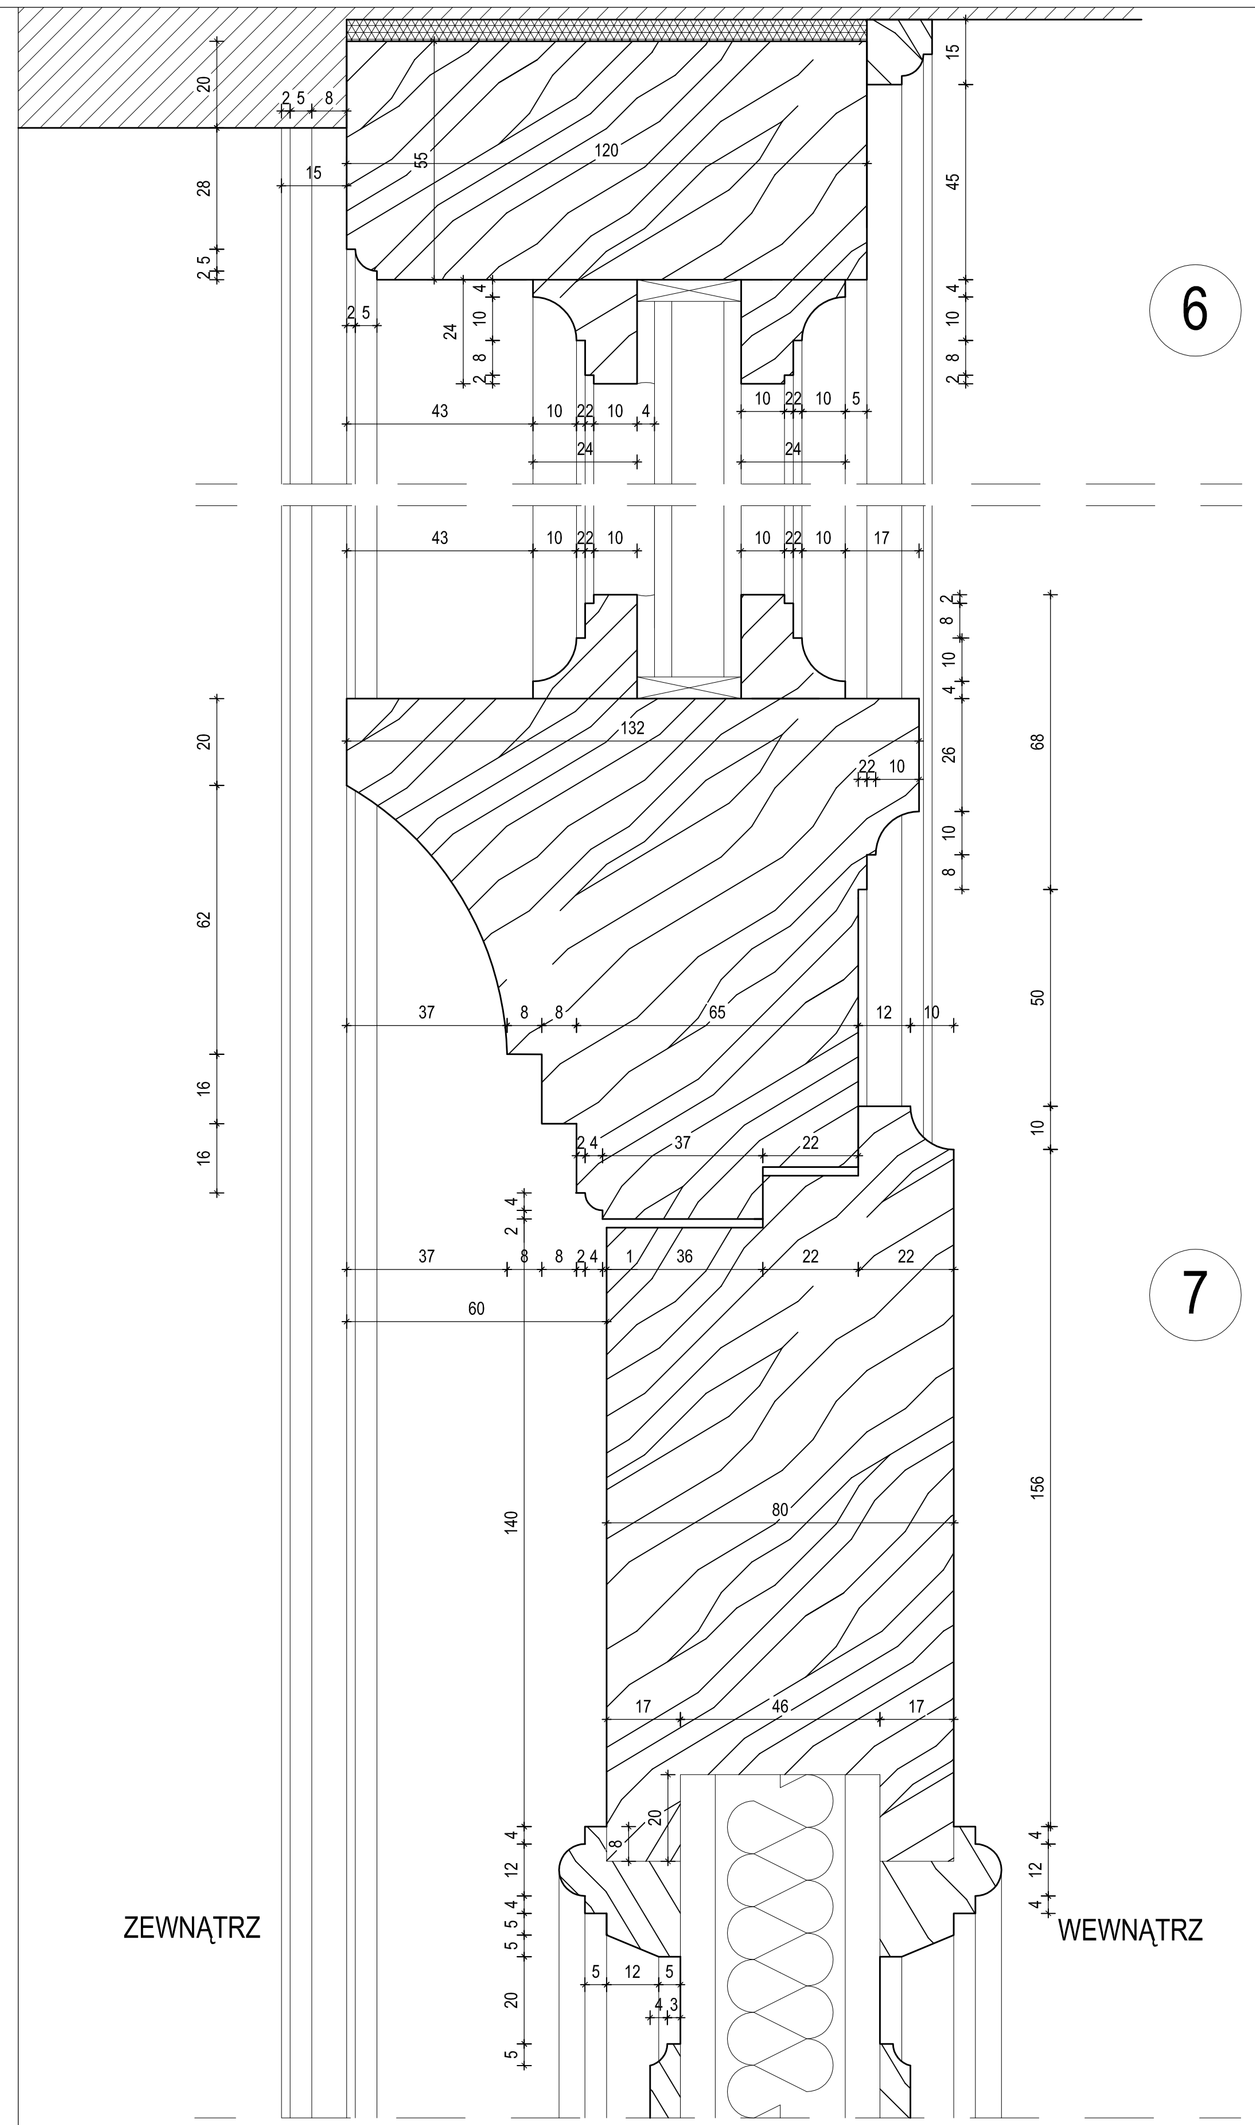

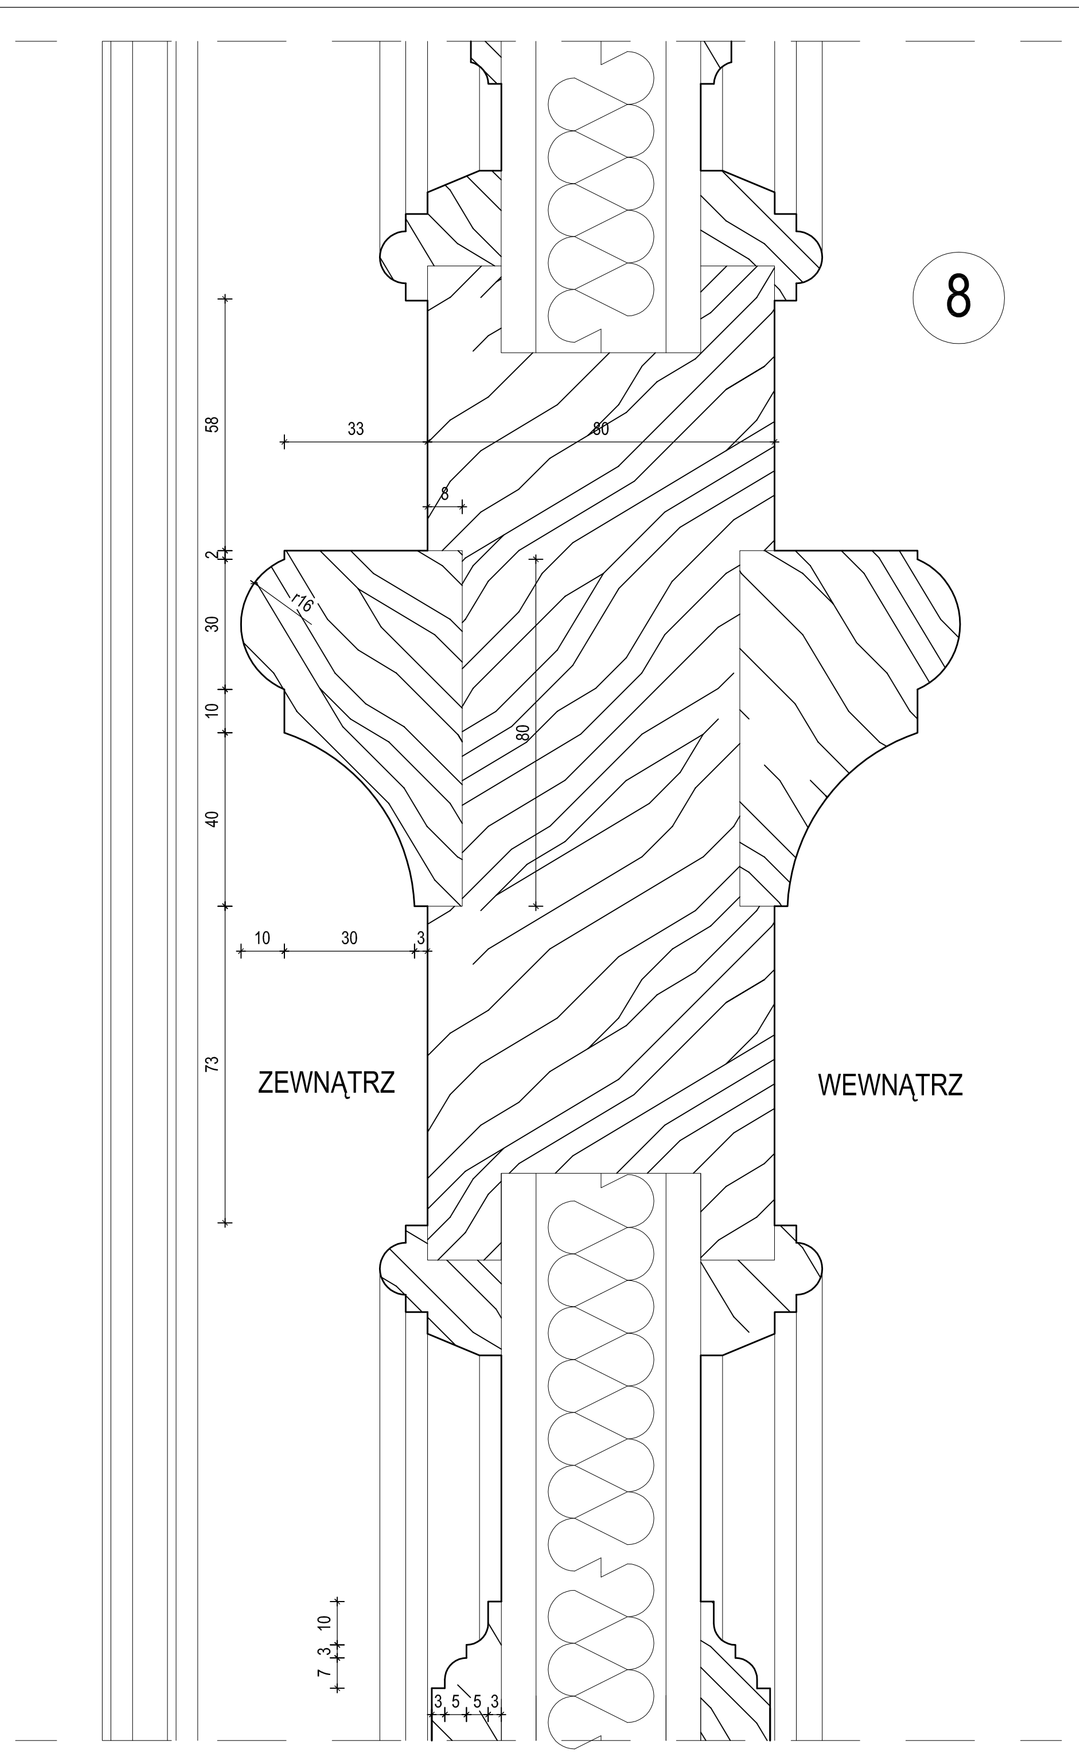

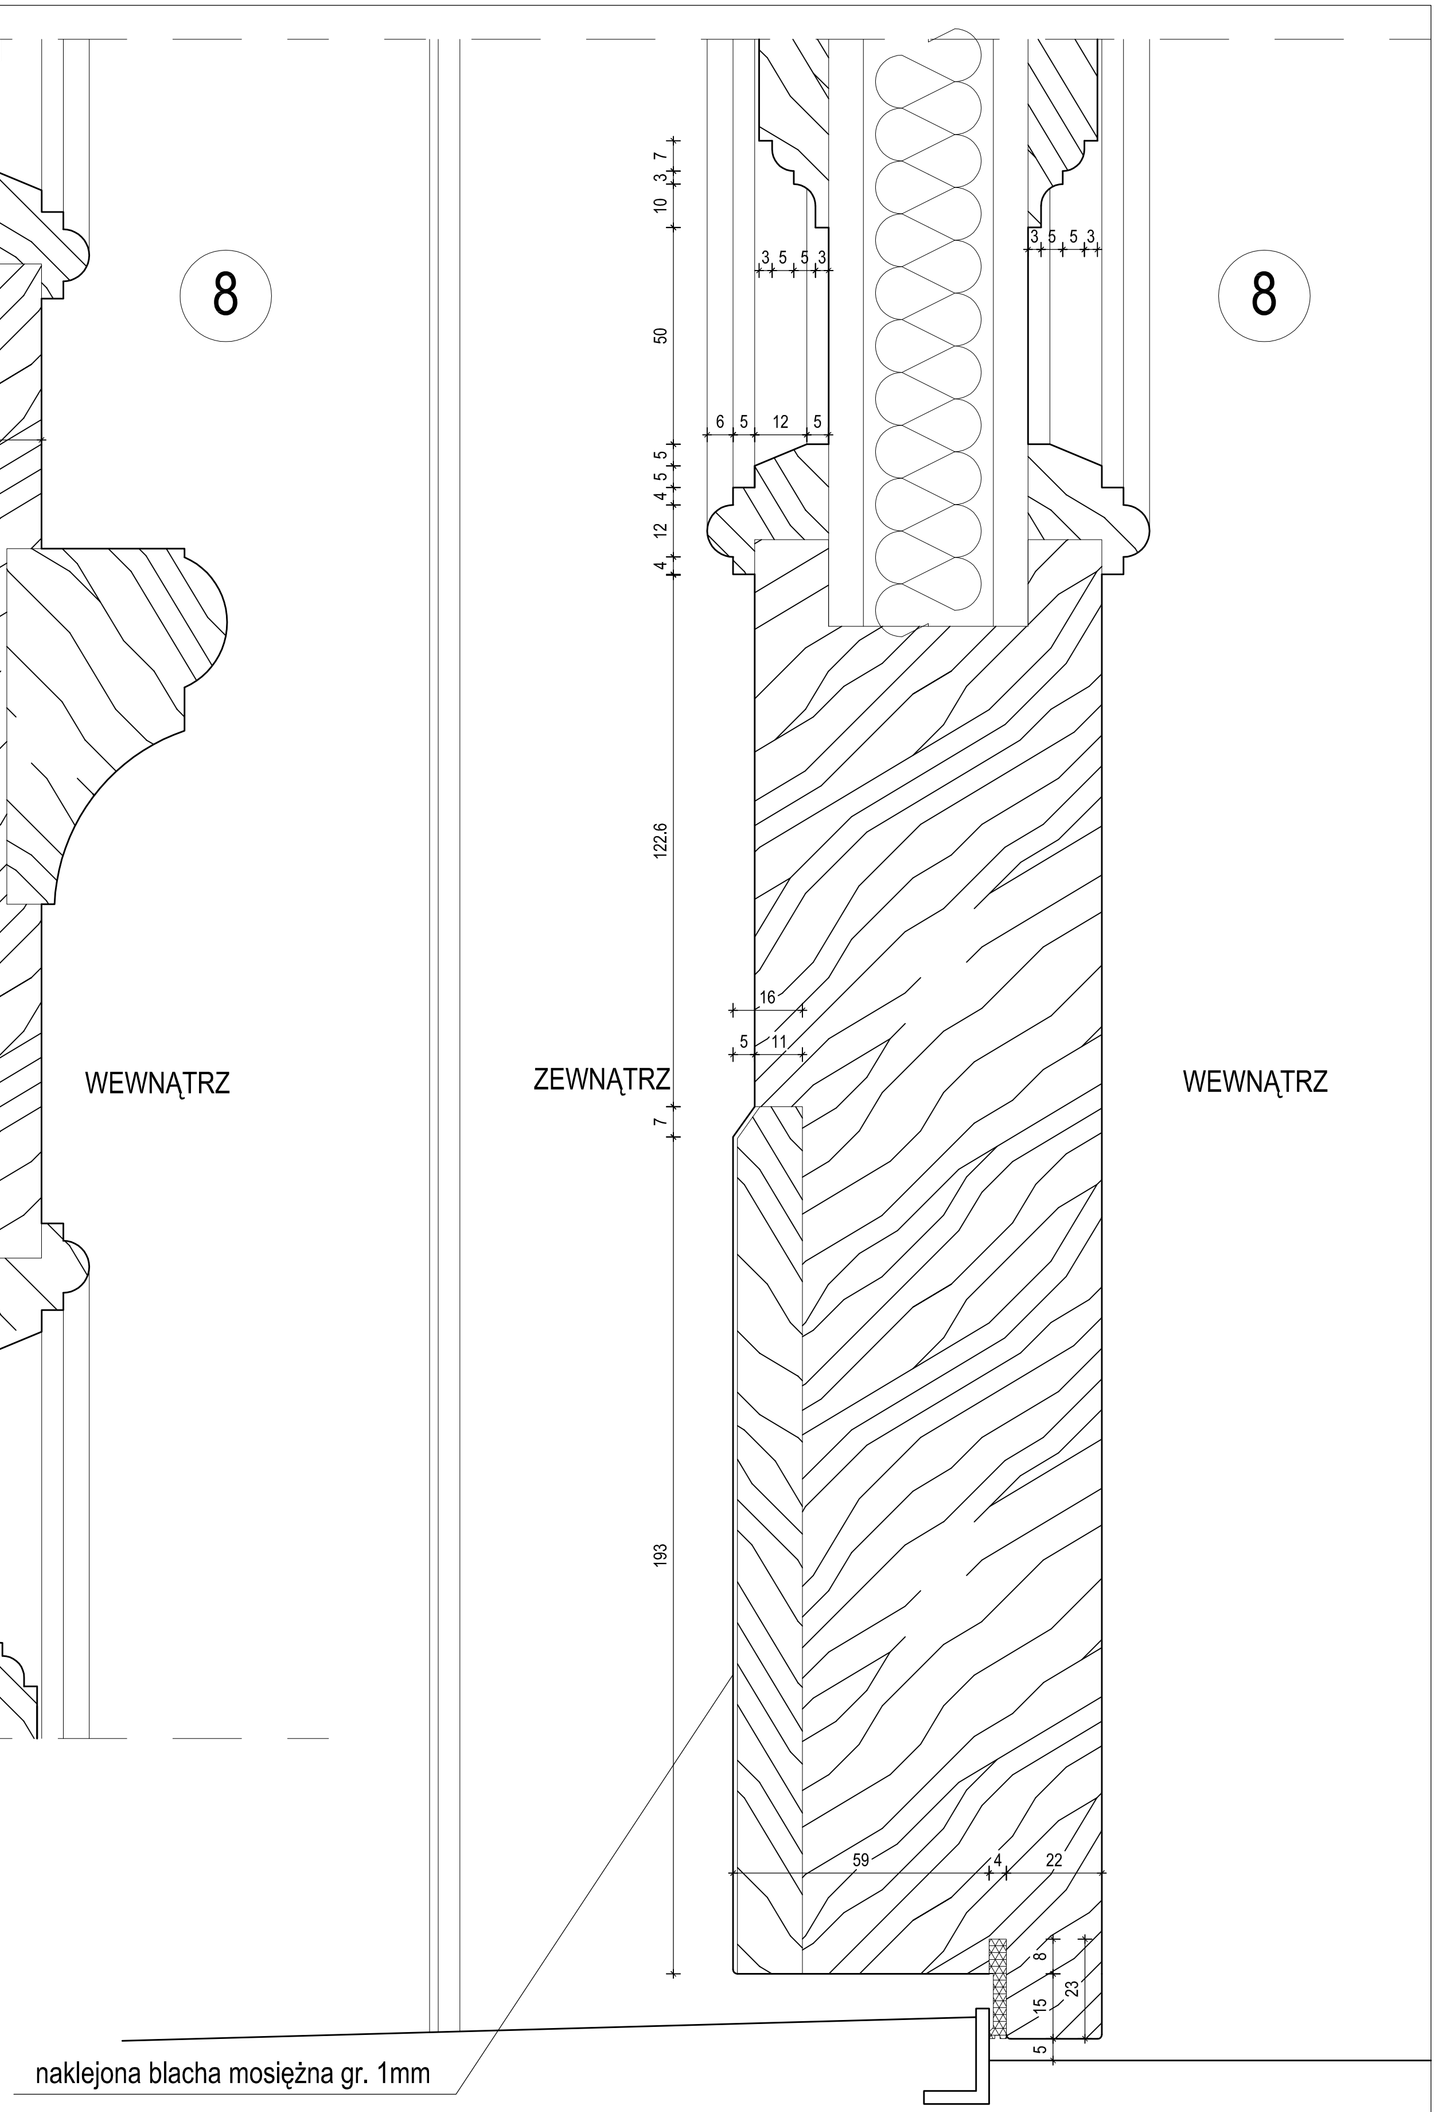

PRACOWNIE KONSERWACJI ZABYTKÓW
"ARKONA" Spółka z o.o.
31 - 115 Kraków, pl. Sikorskiego 3/8

umowa z dnia: UP/2/2008	Miejscowość : Kraków, ul. Wawrzyńca	
	Obiekt : Muzeum Inżynierii Miejskiej - budynek "C"	
Projekt wykonawczy		
Temat rysunku: **DRZWI D1 - przekrój A:A**	Skala : 1 : 1	Data : VIII. 2008
Projektowała: mgr inż. arch. Bożena Książek, UAN Upr. 231/84 Upr. kons. 84/95, mgr inż. arch. Katarzyna Guratowska	Sprawdził: mgr inż. arch. Paweł Górkiewicz, upr. Proj. RP UPR - 432/94, PSOZ 39/07	Nr rysunku : **16**