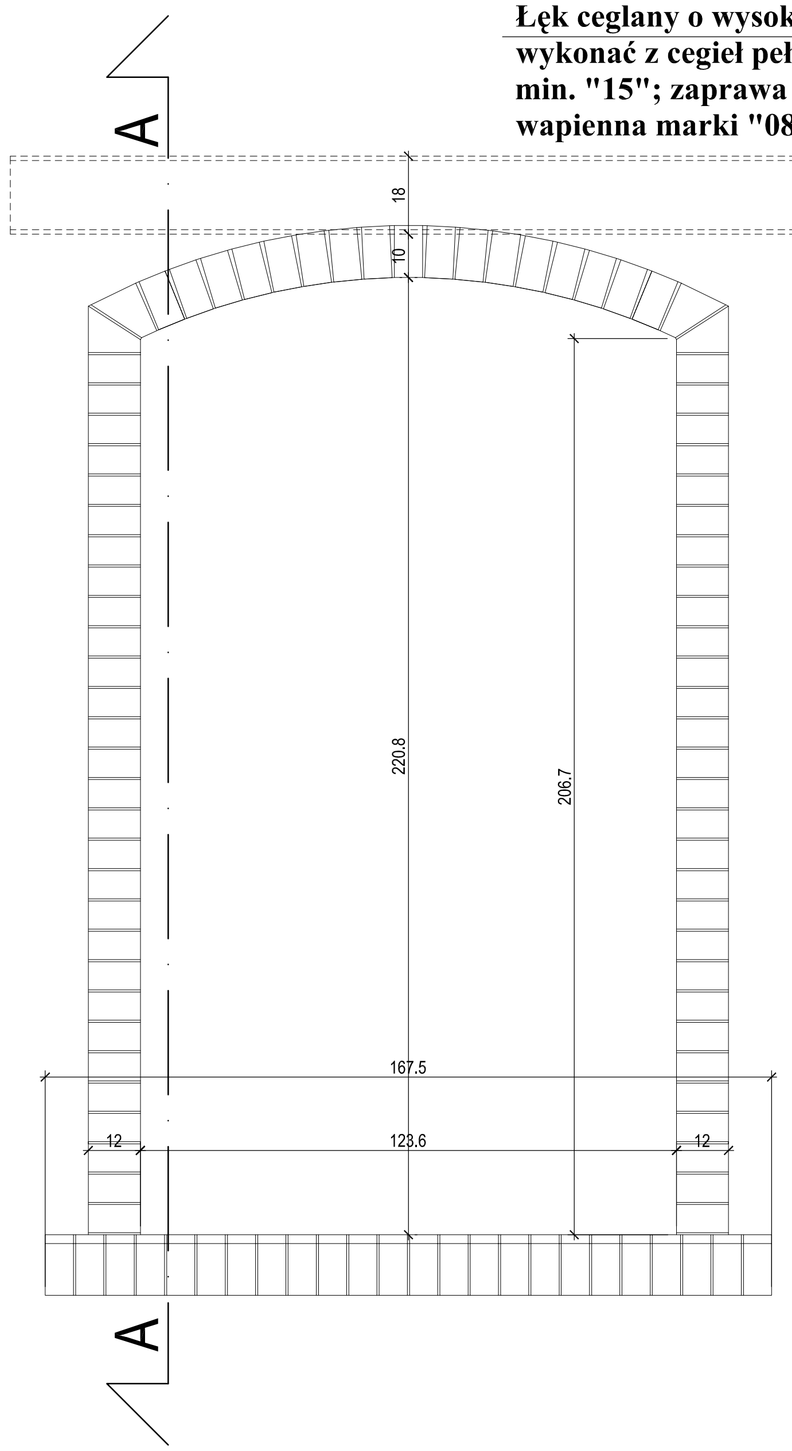

OKNO "O1"

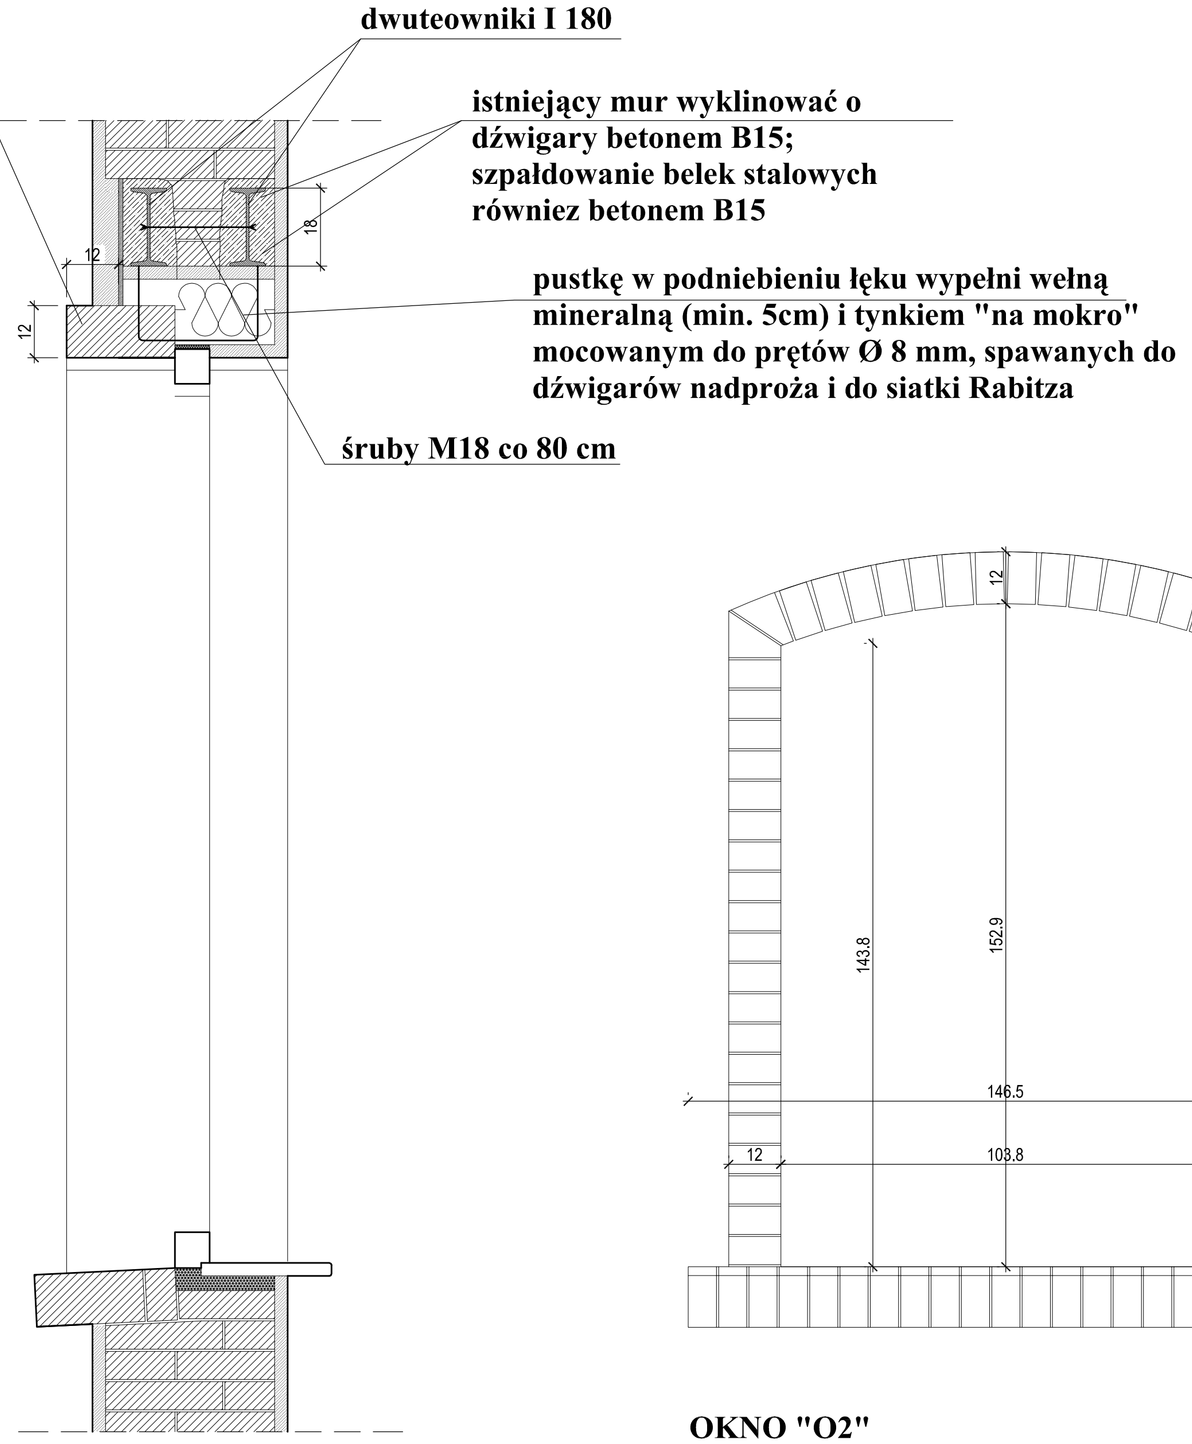

Przekrój A:A

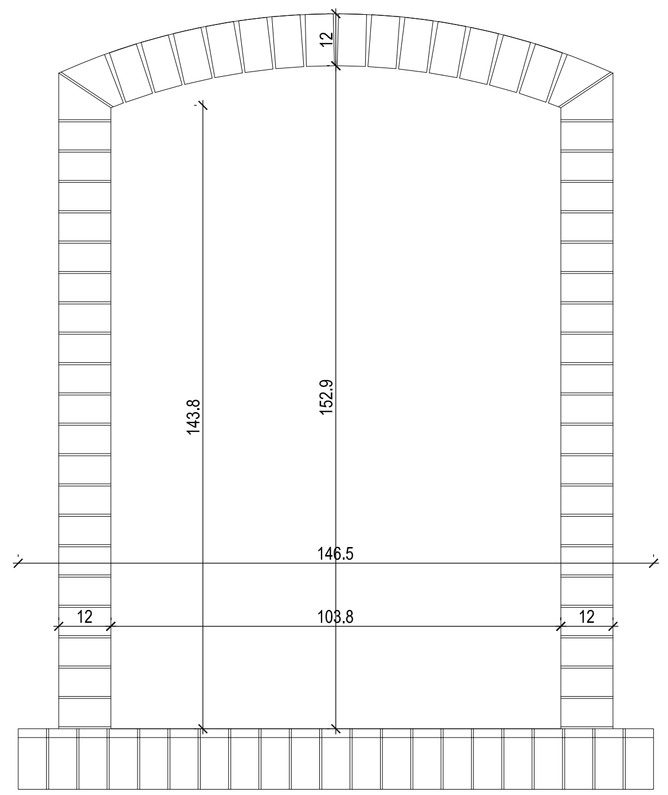

OKNO "O2"

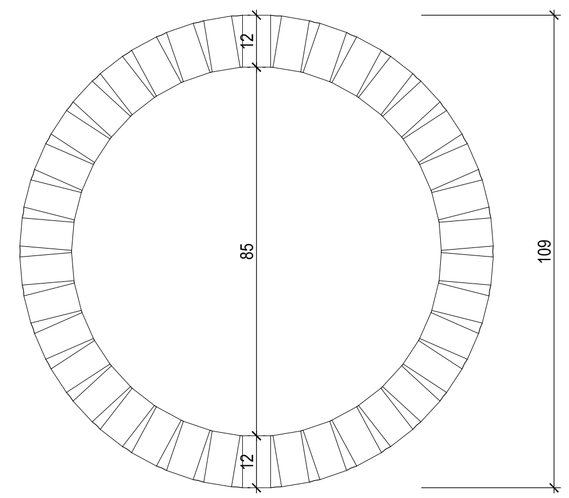

OKNO "O4"

Uwaga!
1. Opaskę wykonać na wzór zachowanych w budynku "B"
2. Wymiary sprawdzić uzgodnić na budowie.

PRACOWNIE KONSERWACJI ZABYTKÓW "ARKONA" Spółka z o.o. 31 - 115 Kraków, pl. Sikorskiego 3/8			
umowa z dnia: UP/2/2008	Miejscowość :	Kraków, ul. Wawrzyńca	
	Obiekt :	Muzeum Inżynierii Miejskiej - budynek "C"	
Projekt wykonawczy			
Temat rysunku: DETAL OBRAMIENIA OKIENNEGO O1, O2, 04		Skala : 1 : 10	Data : VIII. 2008
Projektowała: mgr inż. arch. Bożena Książek UAN Upr. 231/84 Upr. kons. 84/95 mgr inż. arch. Katarzyna Guratowska	Sprawdził: mgr inż. arch. Paweł Górkiewicz upr. Proj. RP UPR - 432/94 PSOZ 39/07		Nr rysunku : 20