


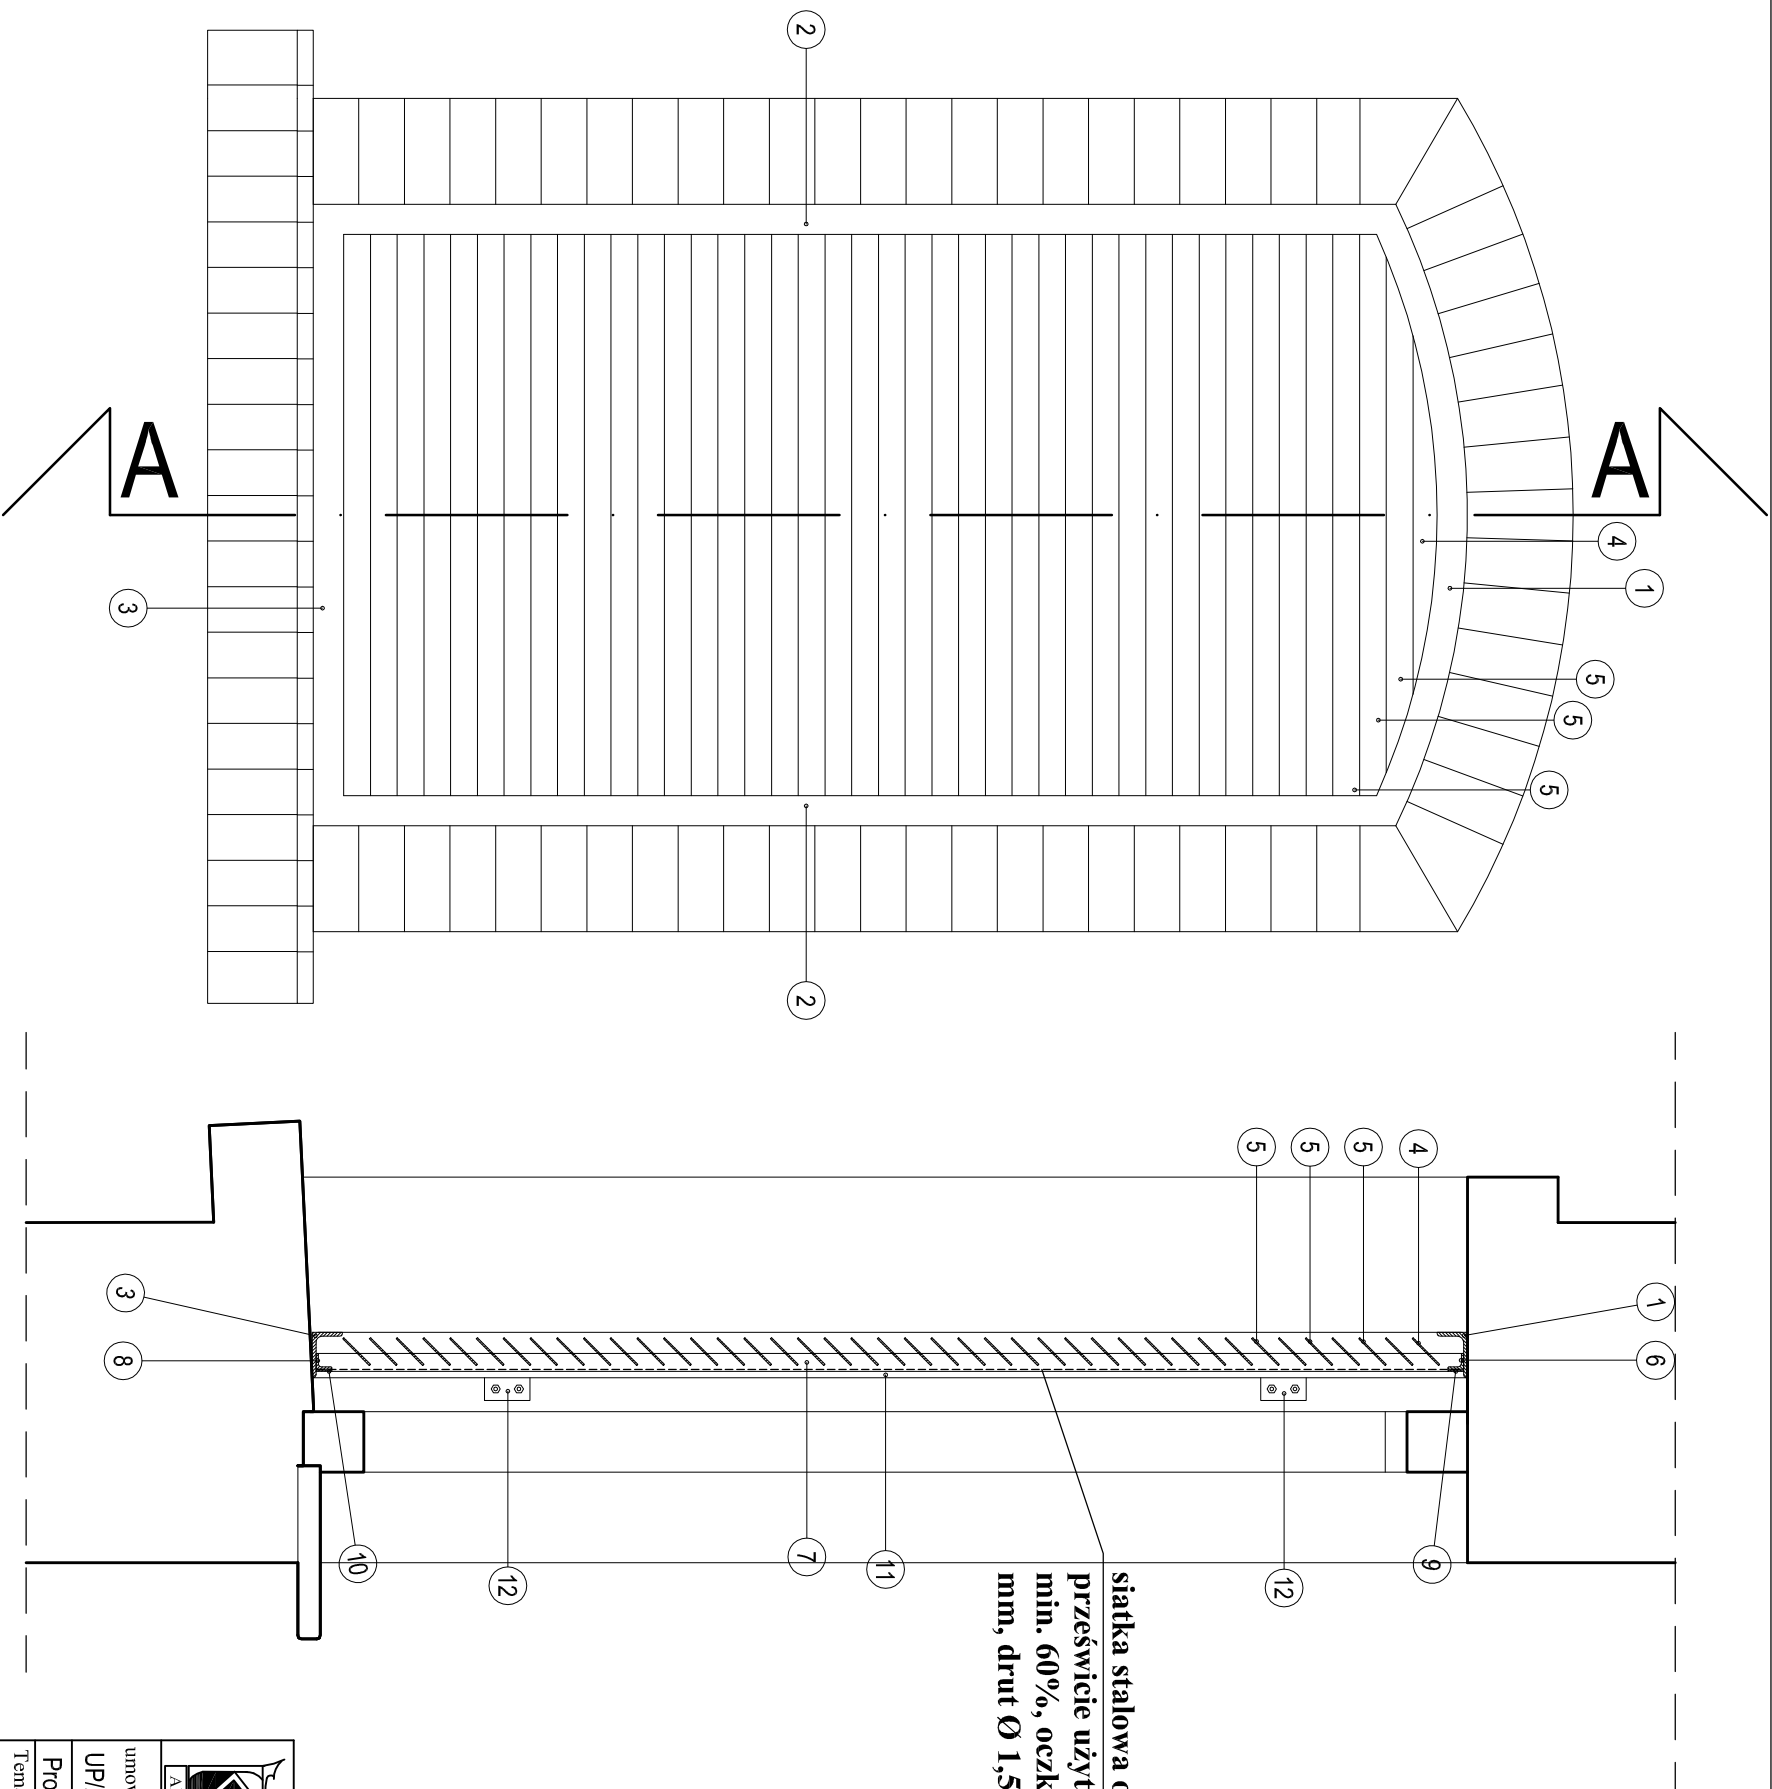

zestawienie stali

nr el.	rodzaj el.	długość el.	waga kg/mb	ilość sztuk	długość całkowita	waga całkowita
1	L 60x40x5	851 mm	3,76	1	851 mm	3.19 kg
2	L 60x40x5	1431 mm	3,76	2	2862 mm	10.76 kg
3	L 60x40x5	822 mm	3,76	1	822 mm	3.09 kg
4	= 50x2	694 mm	0,785	1	1425 mm	1.12 kg
5	= 50x2	812 mm	0,785	40	32480 mm	25.50 kg
6	L 20x20x3	840 mm	0,88	1	840 mm	0.74 kg
7	L 20x20x3	1423 mm	0,88	2	2846 mm	2.50 kg
8	L 20x20x3	812 mm	0,88	1	812 mm	0.71 kg
9	= 20x2	840 mm	0,314	1	840 mm	0.26 kg
10	= 20x2	1423 mm	0,314	2	2846 mm	0.89 kg
11	= 20x2	812 mm	0,314	1	812 mm	0.25 kg
12	= 30x5	60 mm	1,18	4	240 mm	0.28 kg
SUMA						49.29 kg

2 żaluzje x 49.29 kg = 98.58 kg

		PRACOWNIE KONSERWACJI ZABYTEKÓW "ARKONA"		Spółka z o.o.	
		31 - 115 Kraków, pl. Sikorskiego 3/8			
umowa z dnia: UP/2/2008		Miejscowość :	Kraków, ul. Wawrzyńca		
Objekt :		Muzeum Inżynierii Miejskiej - budynek "C"			
Projekt wykonawczy					
Temat rysunku:			Skala :	Data :	
DETAL ŻALUZJI W OKNIE O2a ORAZ W POMIESZCZENIU AGREGATU LODOWEGO			1 : 10	VIII. 2008	
Projektowała: mgr inż. arch. Bożena Książek UAN Upr. 231/84 Upr. kons. 84/95 mgr inż. arch. Katarzyna Guratowska			Nr rysunku : 21		
Sprawdził: mgr inż. arch. Paweł Gorkiewicz upr. Proj. RP UPR - 432/94 PSOZ 39/07					

Uwaga!
Wymiary sprawdzić i uzgodnić na budowie

Przekrój A:A