
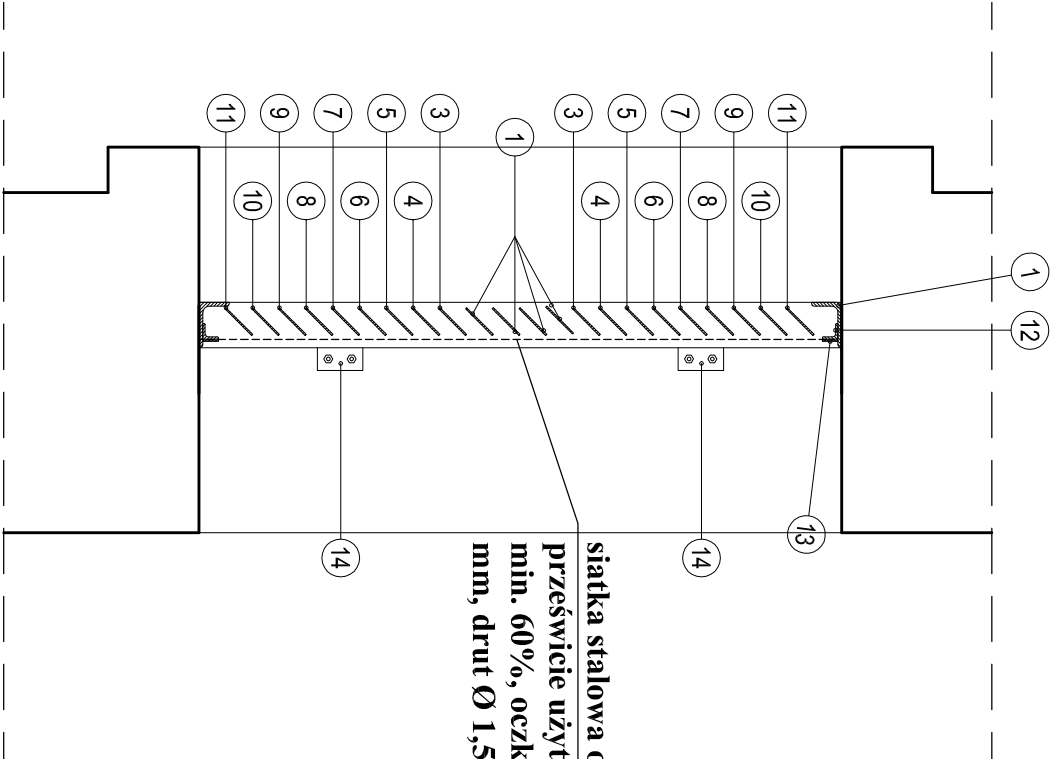


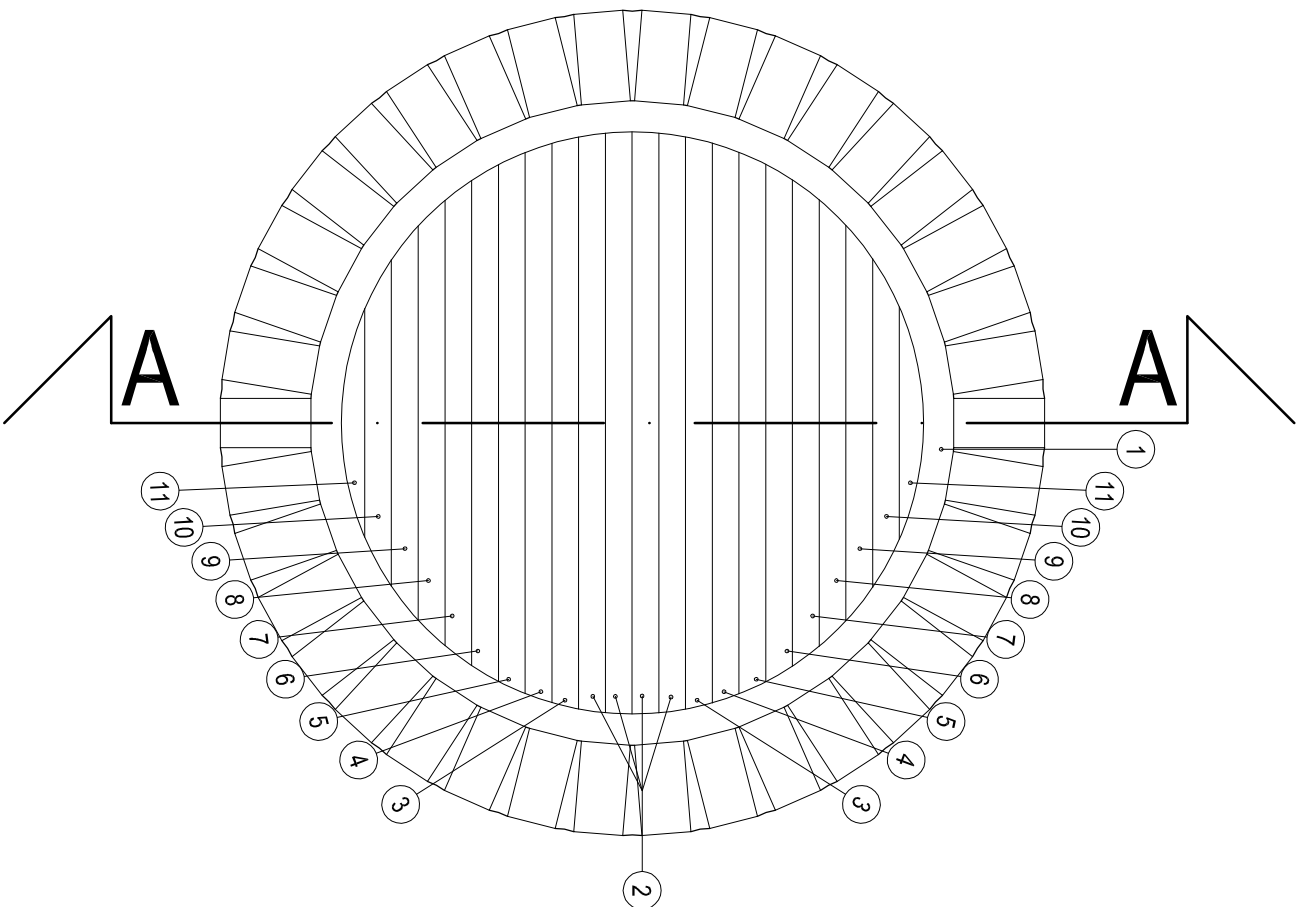

Przekrój A:A

zestawienie stali

nr el.	rodzaj el.	długość el.	waga kg/mb	ilość sztuk	długość całkowita	waga całkowita
1	L 60x40x5	2670 mm	3,76	1	2670 mm	10,0 kg
2	- 50x2	840 mm	0,785	4	3360 mm	2,64 kg
3	- 50x2	831 mm	0,785	2	1662 mm	1,30 kg
4	- 50x2	815 mm	0,785	2	1630 mm	1,28 kg
5	- 50x2	791 mm	0,785	2	1582 mm	1,24 kg
6	- 50x2	762 mm	0,785	2	1524 mm	1,20 kg
7	- 50x2	725 mm	0,785	2	1450 mm	1,14 kg
8	- 50x2	679 mm	0,785	2	1358 mm	1,07 kg
9	- 50x2	622 mm	0,785	2	1244 mm	0,98 kg
10	- 50x2	549 mm	0,785	2	1098 mm	0,86 kg
11	- 50x2	455 mm	0,785	2	910 mm	0,71 kg
12	L 20x20x3	2639 mm	0,88	1	2639 mm	2,32 kg
13	- 20x2	2639 mm	0,314	1	2639 mm	0,83 kg
14	- 30x5	60 mm	1,18	4	240 mm	0,28 kg
SUMA						72,54 kg

		PRACOWNIE KONSERWACJI ZABYTEKÓW "ARKONA" 31 - 115 Kraków, pl. Sikorskiego 3/8 Spółka z o.o.	
umowa z dnia: UP/2/2008	Miejscowość : Kraków, ul. Wawrzyńca	Muzeum Inżynierii Miejskiej - budynek "C"	
Obiekt : Muzeum Inżynierii Miejskiej - budynek "C"			
Projekt wykonawczy			
Temat rysunku: DETAL ŻALUZJI PRZY CZERPNI W WENTYLATORNI		Skala : 1 : 10	Data : VIII. 2008
Projektowała: mgr inż. arch. Bożena Książek UAN Upr. 231/84 Upr. kons. 84/95 mgr inż. arch. Katarzyna Guratowska		Sprawdził: mgr inż. arch. Paweł Górkiewicz upr. Proj. RP UPR - 432/94 PSOZ 39/07	Nr rysunku : 22

Uwaga!
Wymiary sprawdzić i uzgodnić na budowie