




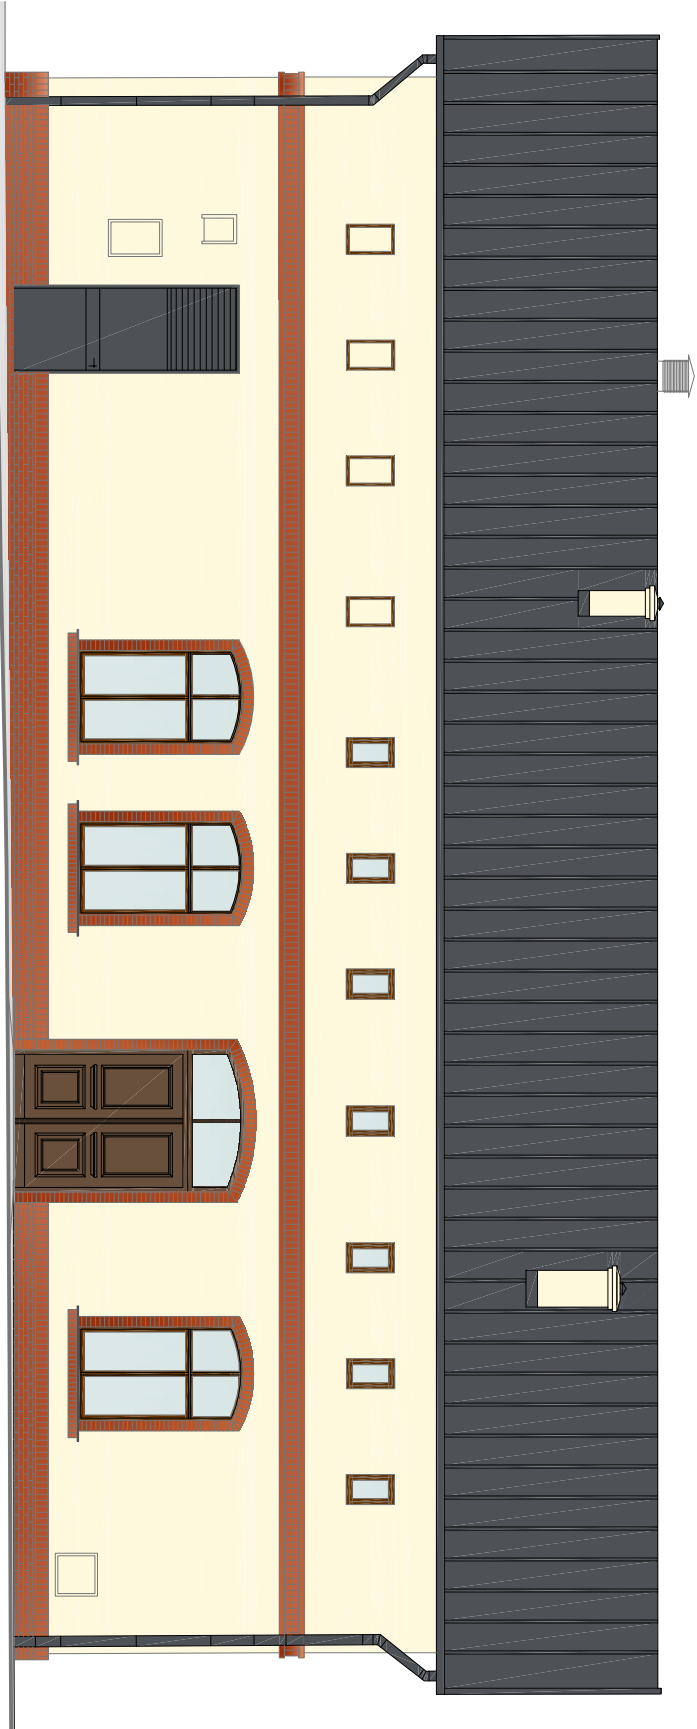


ELEVACJA ZACHODNIA

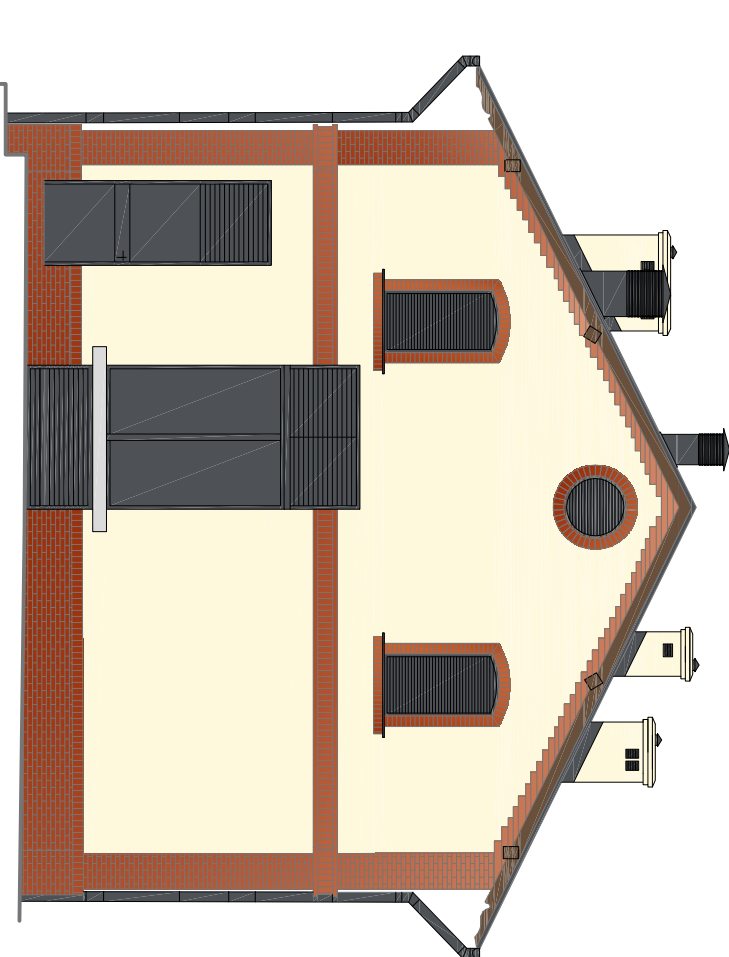

ELEVACJA PÓŁNOCNA

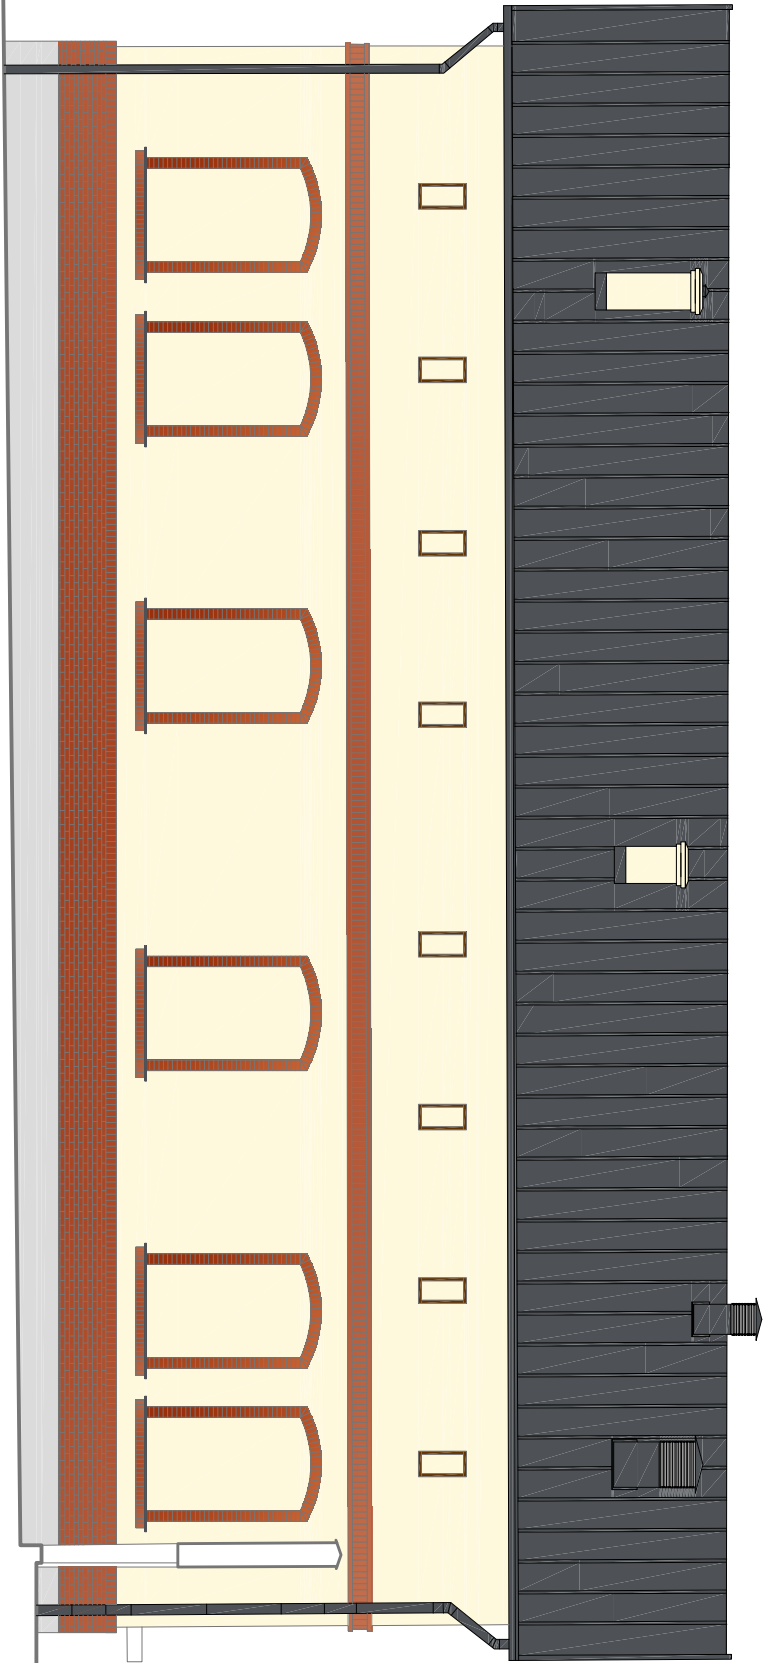

ELEVACJA WSCHODNIA

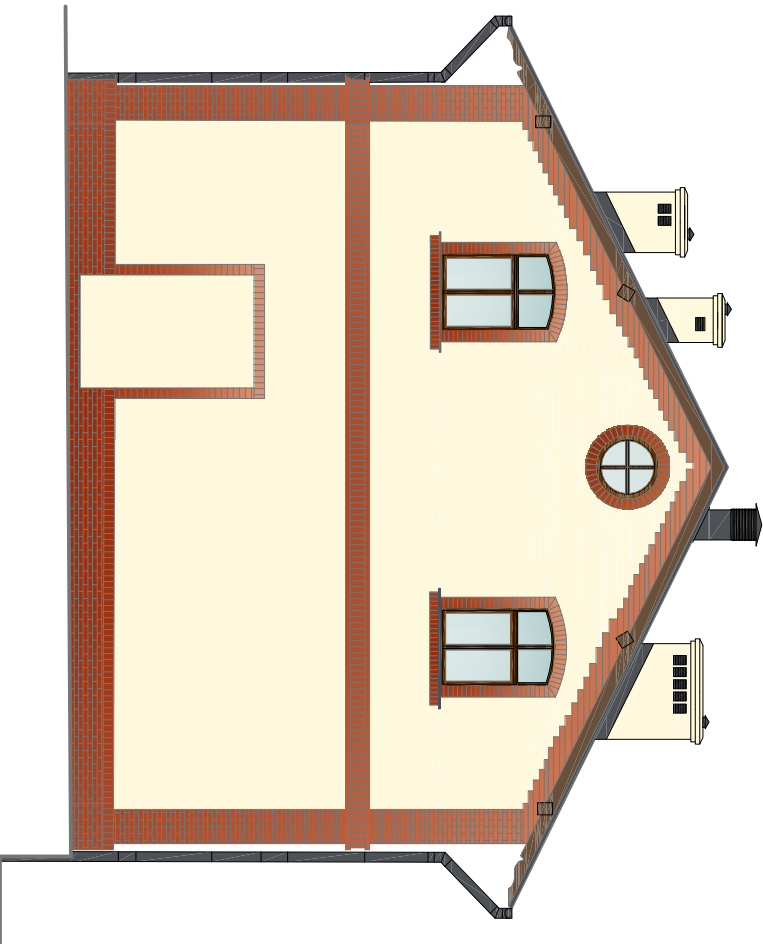

ELEVACJA POŁUDNIOWA

		PRACOWNIE KONSERWACJI ZABYTKÓW "ARKONA" 31 - 115 Kraków, pl. Sikorskiego 3/8 Spółka z o.o.	
umowa z dnia: UP/22/2008		Miejscowość : Kraków, ul. Wawrzyńca	
Projekt wykonawczy		Obiekt : Muzeum Inżynierii Miejskiej - budynek "C"	
Temat rysunku:		Skala : 1 : 100	Data : VIII. 2008
ELEVACJE - kolorystyka			
Projektowała: mgr inż. arch. Bożena Książek UAN UPiR - 231/04 UPiR kons. 84/95 mgr inż. arch. Katarzyna Guratowska		Sprawdził: mgr inż. arch. Paweł Gótkiewicz upr. Proj. RP UPiR - 432/94 PSOZ 39/07	Nr rysunku : 23