


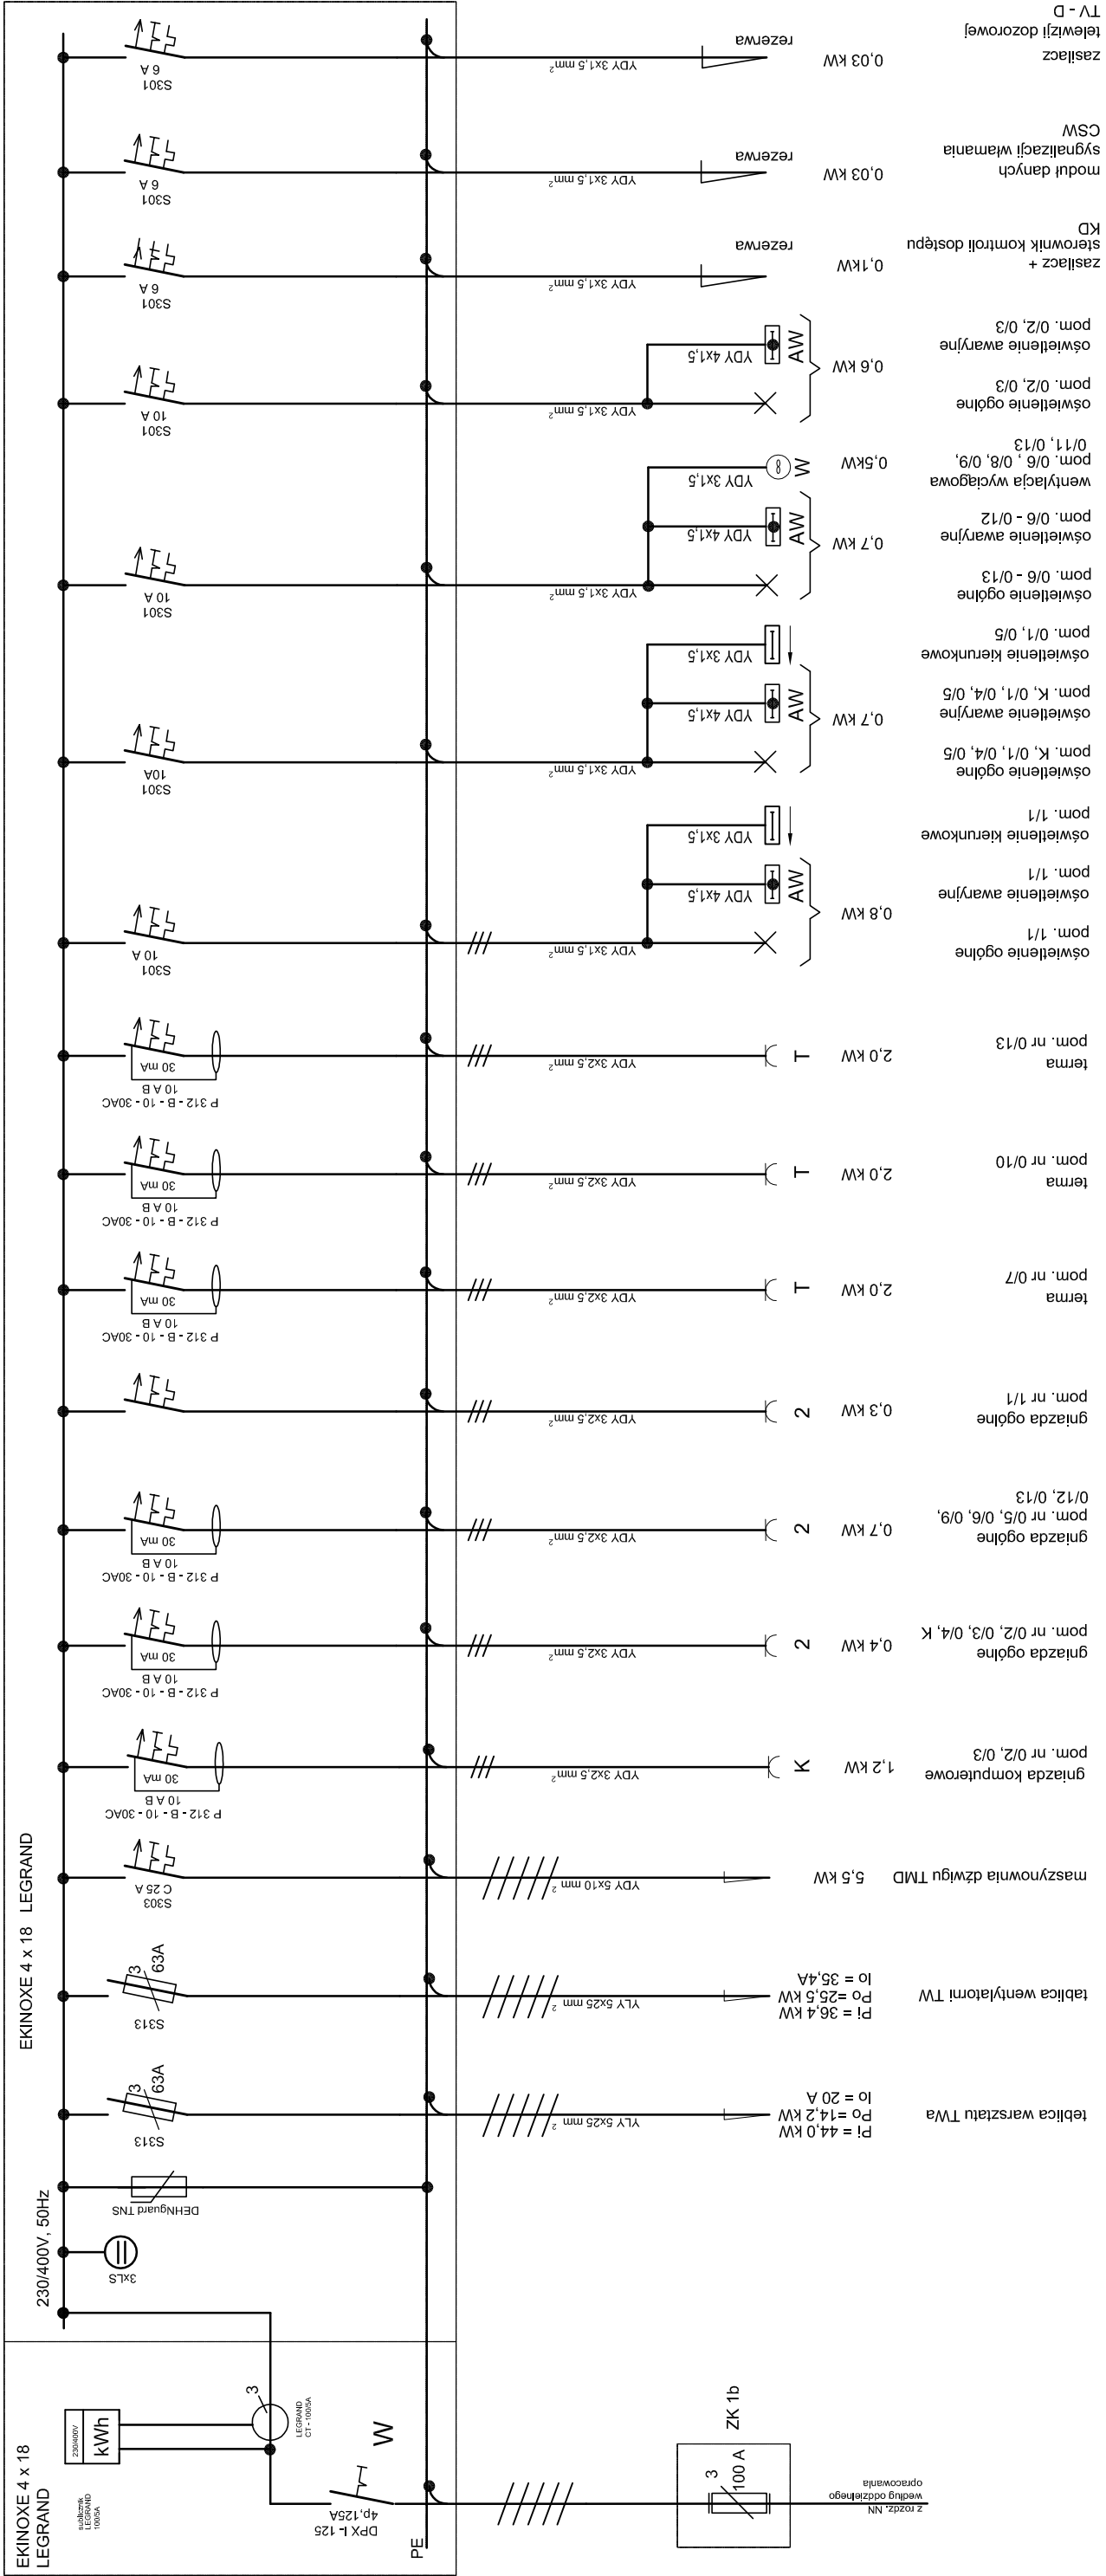

TGL

Pi = 97,8kW

Po = 50kW x 0,9 = 45,0 kW

Io = 70,0 A

Uwagi:

- 1. Aparaturę tablicy TW umieścić w obudowach wewnętrznych EKINOXE 4 x 18 LEGRAND
- 2. Obudowy wyposażać w drzwiarki izolacyjne pełne.

		PRACOWNIE KONSERWACJI ZABYTEKÓW "ARKONA"		Spółka z o.o.	
		31 - 115 Kraków, pl. Sikorskiego 3/8			
umowa z dnia:		Miejscowość :	Kraków, ul.św. Wawrzyńca 15		
UP/2/2008		Obiekt :	Muzeum Inżynierii Miejskiej - Budynek C		
Projekt wykonawczy - instalacje elektryczne					
Temat rysunku:		Skala :	/		Data : V. 2008
Projektowała: mgr inż. Ewa Gałek upr BPP Upr.116/84 PSOZ nr 121/95		Sprawdził: mgr inż. Piotr Sieradzki upr UAN - Upr.345/90 PSOZ nr 87/95		Nr rysunku : 4	

System sieci : TN - C - S
System ochrony: szybkie wyłączenie