


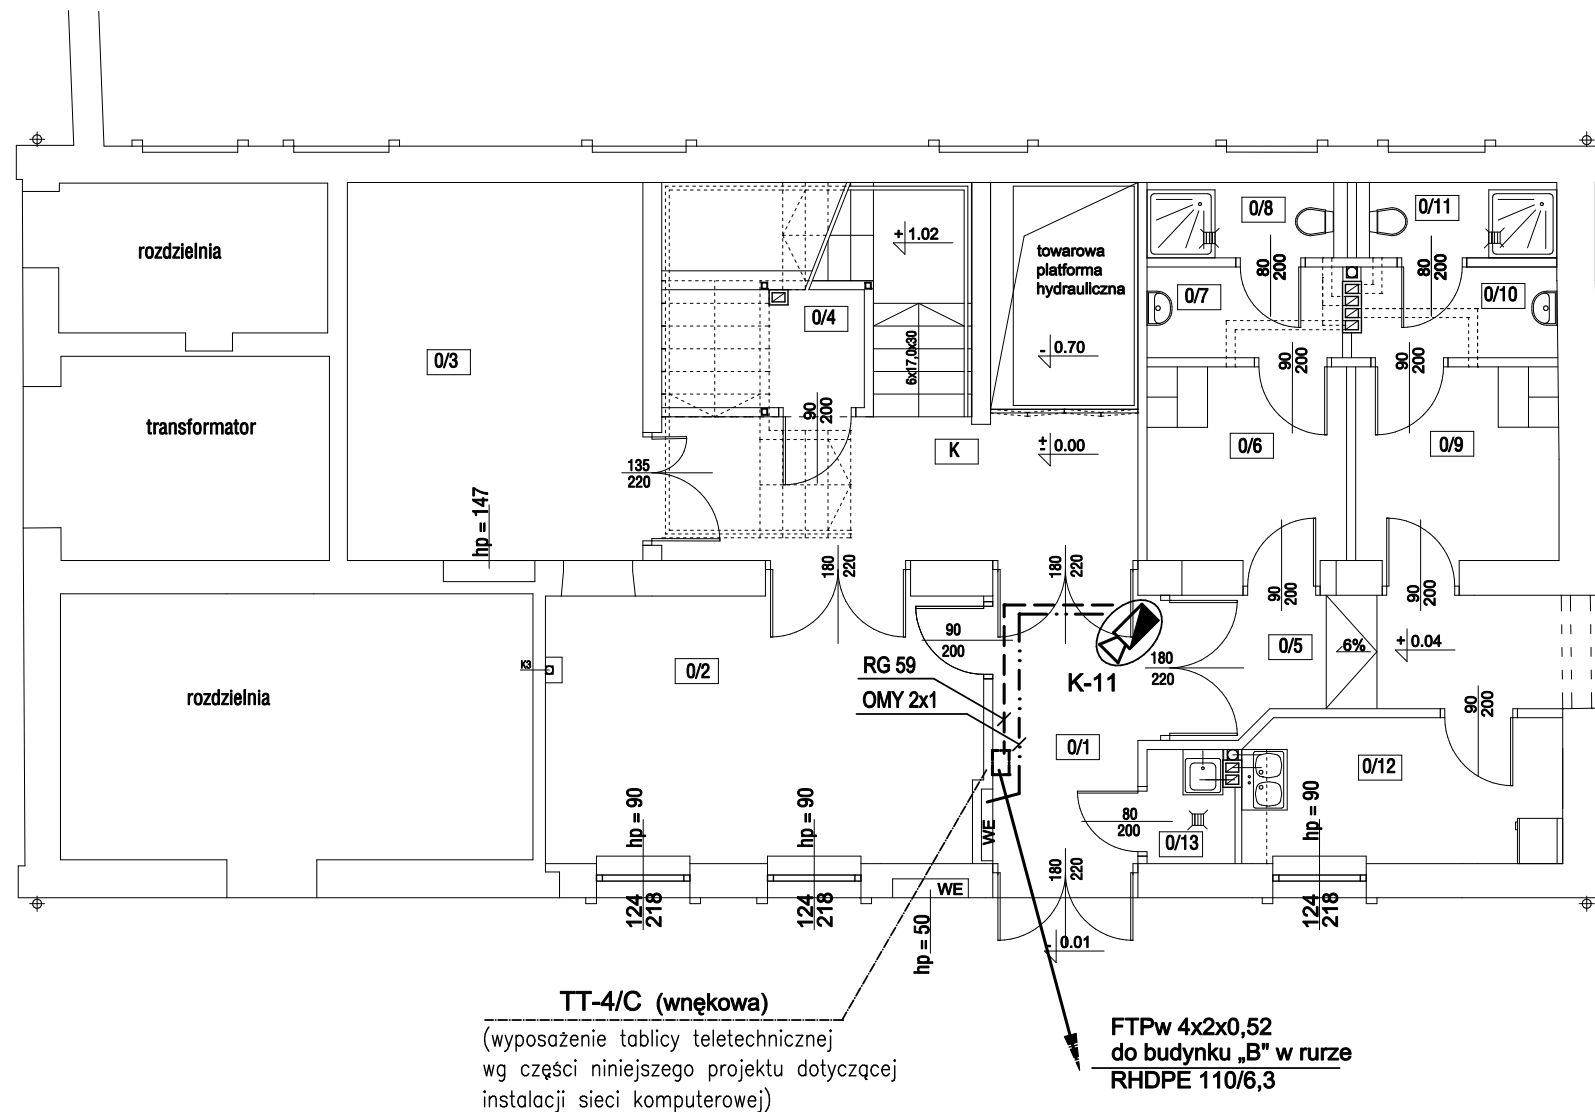

OZNACZENIA:

-  K-11 – kamera kolorowa kopułkowa
- — — — — – kable zasilające 12V DC instalacji telewizji dozorowej TV-D
- - - - - – kable wizji instalacji telewizji dozorowej TV-D
- – kable transmisji wizji po skrętkę

UWAGI:

1. Schemat ogólny instalacji telewizji dozorowej wg rysunku nr 1,
2. Kable i przewody prowadzić w rurkach pod tynkiem,
3. Plan prowadzenia kabli zewnętrznych wg rysunku nr 2 w części niniejszego opracowania dotyczącego sieci komputerowej.

NR pom.	Funkcja pomieszczenia	Posadzka	Pu m ²
K	klatka schodowa	posadzka przemysłowa	19.8 m2
0/1	holl	posadzka przemysłowa	8.0 m2
0/2	pom. przekazywania zbior.	posadzka przemysłowa	20.36 m2
0/3	pom. magazynowe	posadzka przemysłowa	19.5 m2
0/4	maszynownia	posadzka przemysłowa	4.2 m2
0/5	korytarz	posadzka przemysłowa	8.8 m2
0/6	szatnia	plytki ceramiczne	6.76 m2
0/7	przedsionek	plytki ceramiczne	3.1 m2
0/8	natrysk + WC	plytki ceramiczne	2.6 m2
0/9	szatnia	plytki ceramiczne	6.87 m2
0/10	przedsionek	plytki ceramiczne	3.1 m2
1/11	natrysk + WC	plytki ceramiczne	2.65 m2
0/12	pokój śniadań	plytki ceramiczne	8.1 m2
0/13	pom. sprzątaczk	plytki ceramiczne	1.67 m2
OGÓŁEM			115.51

 PRACOWNIE KONSERWACJI ZABYTKÓW "ARKONA" Spółka z o.o. 31 - 115 Kraków, pl. Sikorskiego 3/8			
umowa z dnia:		Miejscowość:	Kraków, ul. Św. Wawrzyńca 15
UP/2/2008		Obiekt :	Muzeum Inżynierii Miejskiej - Remont budynku „C”
Projekt wykonawczy - Instalacje teletechniczne			
Temat rysunku:			Skala:
RZUT PARTERU			1:100
Plan instalacji telewizji dozorowej - „TV-D”			Data : 07. 2008
Projektował:		Sprawdził:	
Maria Mosoń upr. nr: 0306/96/U Krzysztof Paliś upr. OOZP XXII/6		Janusz Szelerewicz upr. nr: 0176/98/U	
		Nr rysunku : 2	