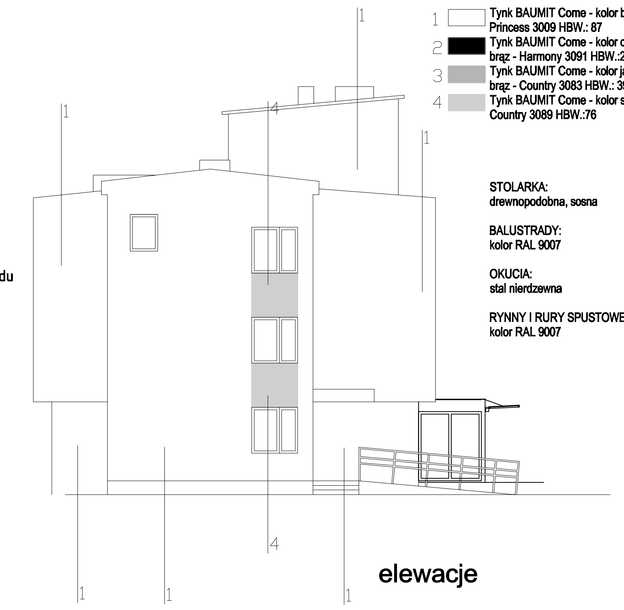

LEGENDA MATERIAŁÓW

ŚCIANY

1 Tynk BAUMIT Come - kolor biały - Princess 3009 HBW.: 87
2 Tynk BAUMIT Come - kolor ciemny brąz - Harmony 3091 HBW.:27
3 Tynk BAUMIT Come - kolor jasny brąz - Country 3083 HBW.: 39
4 Tynk BAUMIT Come - kolor szary - Country 3089 HBW.:76

STOLARKA:
drewnopodobna, sosna

BALUSTRADY:
kolor RAL 9007

OKUCIA:
stal nierdzewna

RYNNY I RURY SPUSTOWE:
kolor RAL 9007

elewacje

Temat:	Przebudowa wraz z nadbudową budynku nr 2 ZOL Kraków ul.Wielkie 35F dz. 114/12 obr.30 projekt wykonawczy - zamienny				
Funkcja	Urząd i mieszkania	Nr uprawnień	Podpis	INWESTOR:	
Projektował	dr inż. arch. J. Czechowicz	300/Ug/89/89/K		Zakład Opiekuńczo Leczniczy Kraków ul.Wielkie 35F	
	mgr inż. arch. W. Zemanek				
Opracował	mgr inż. arch. T. Cyrlik			OBIEKT:	
	inż. A. Hawdziewicz			Budynek nr 2 ZOL Kraków ul.Wielkie 35F dz. 114/12 obr.30	
Sprawdził	dr inż. arch. L. Bialek	nr ew.300/2000			
Tytuł rysunku	ELEWACJE			rys. zamienny	
Jednostka projektowa	A.Z. Projekt	Branża	Architektura	Data: III .2009	Skala: 1:100	Nr rys. ZW - 9