



PORĘCZ I POCHYLNA DLA NIEPEŁNOSPRAWNYCH 3
WIDOK SKALA 1:20

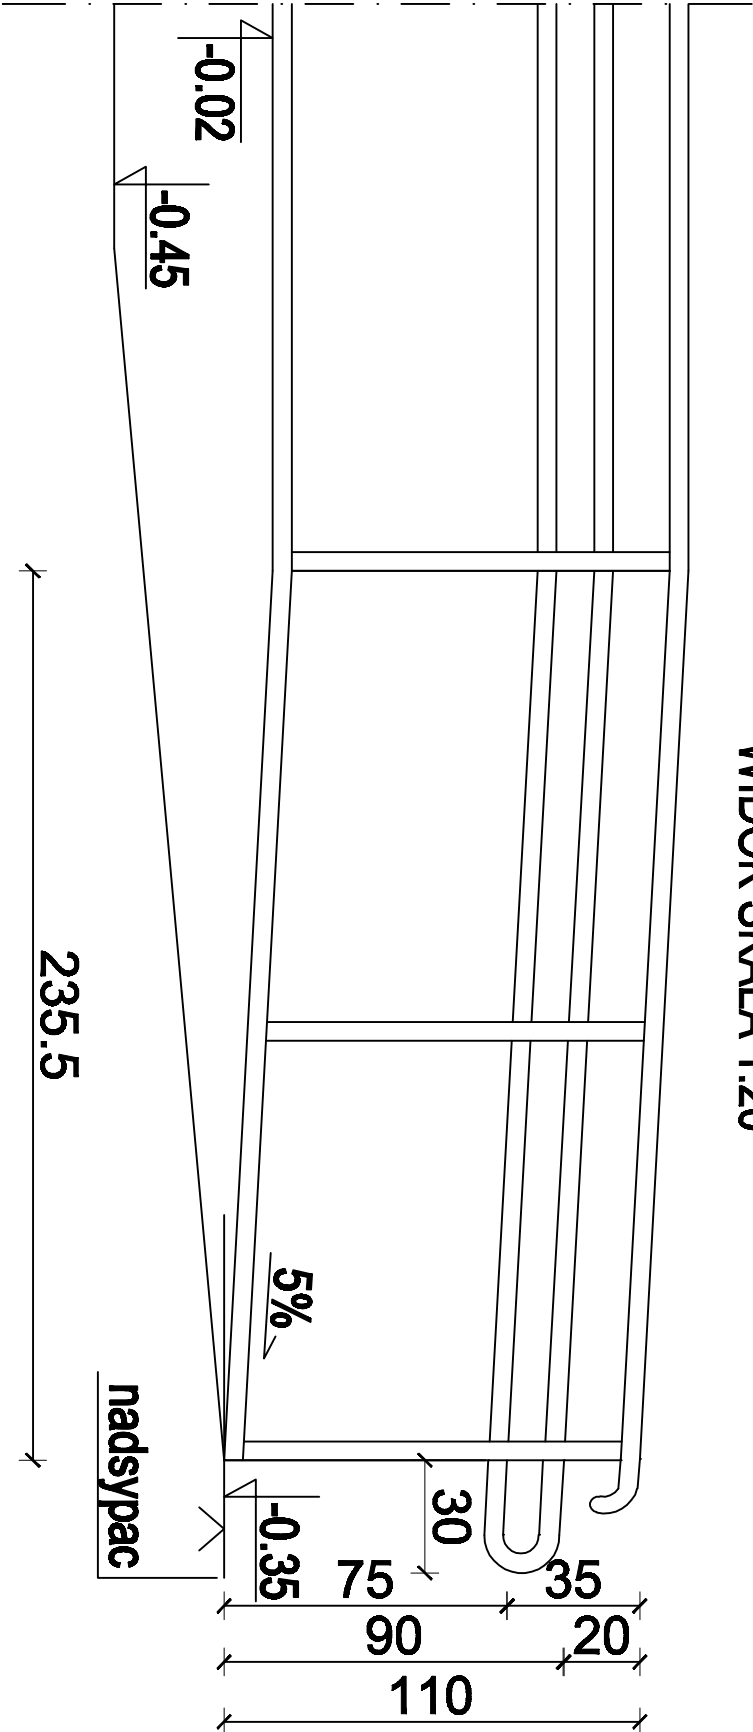

PORĘCZ I POCHYLNA DLA NIEPEŁNOSPRAWNYCH 4
WIDOK SKALA 1:20

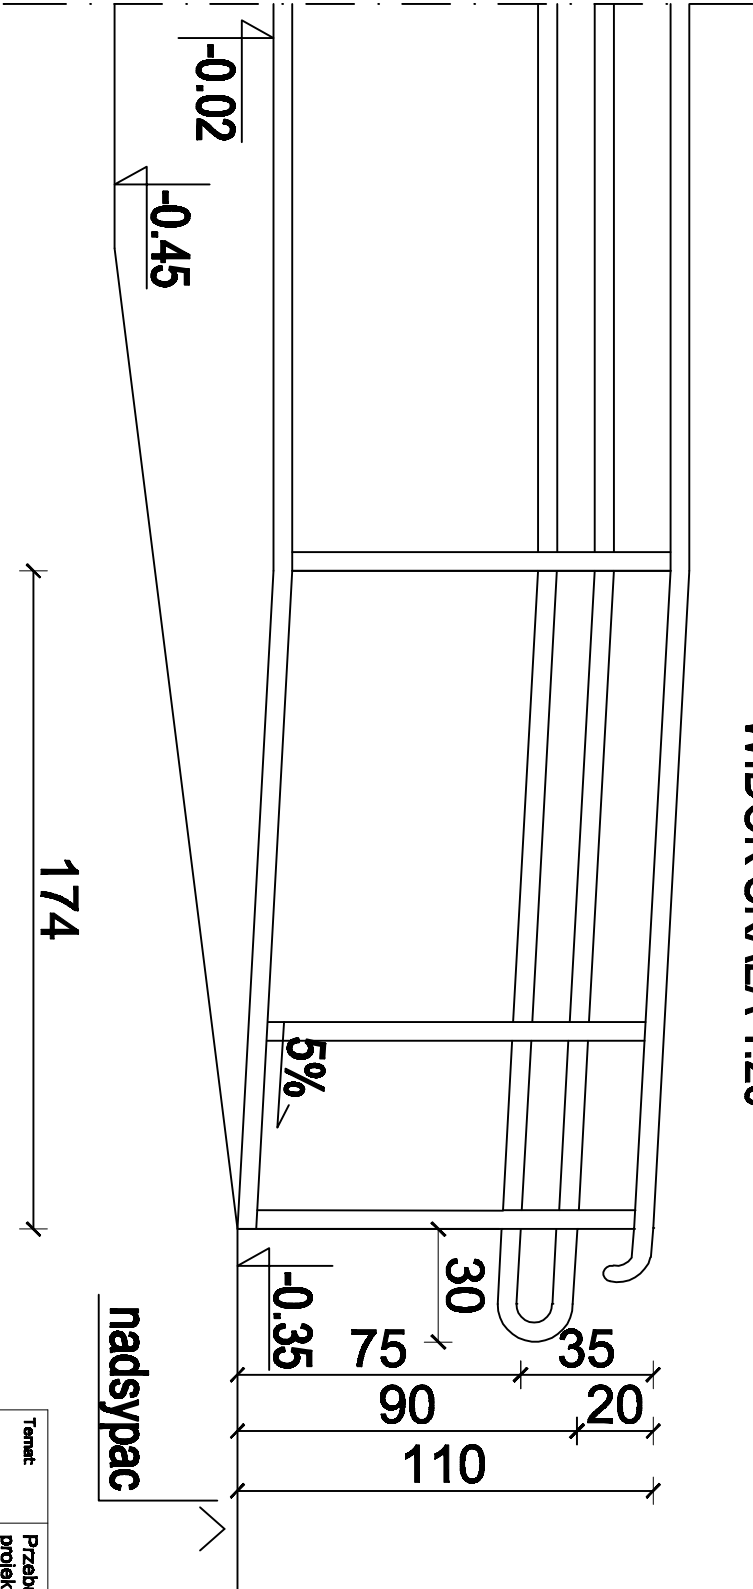

Temat:	Przebudowa wraz z rozbudową budynku nr 2 ZOŁ Kraków ul. Wielicka 287 dz. 114/12 obr.59 projekt wykonawczy - zamienny				
Funkcja	Instal i aranżacja	Nr uprawnień	Podpis	INWESTOR:	
Projektant:	dr inż. arch. J. Ciesielski	RP-Upr/489/01		Zakład Opiekuńczo Lecznicy Kraków ul. Wielicka 287	
	mgr inż. arch. W. Zawadzki				
Opracował:	mgr inż. arch. T. Kuda			OBJEKT:	
Sprawdził:	dr inż. arch. L. Szosak	nr upr. 309/2000		Budynek nr 2 ZOŁ Kraków ul. Wielicka 287 dz. 114/12 obr.59	
Tytuł rysunku:	WIDOK - pochylnia dla niepełnosprawnych rys. zamienny				
Jednostka projektowania:	A-Z Projekt	Branch:	Architektura	Data:	VI .2007
				Skala:	1:20
				Nr rys.:	ZW - 12