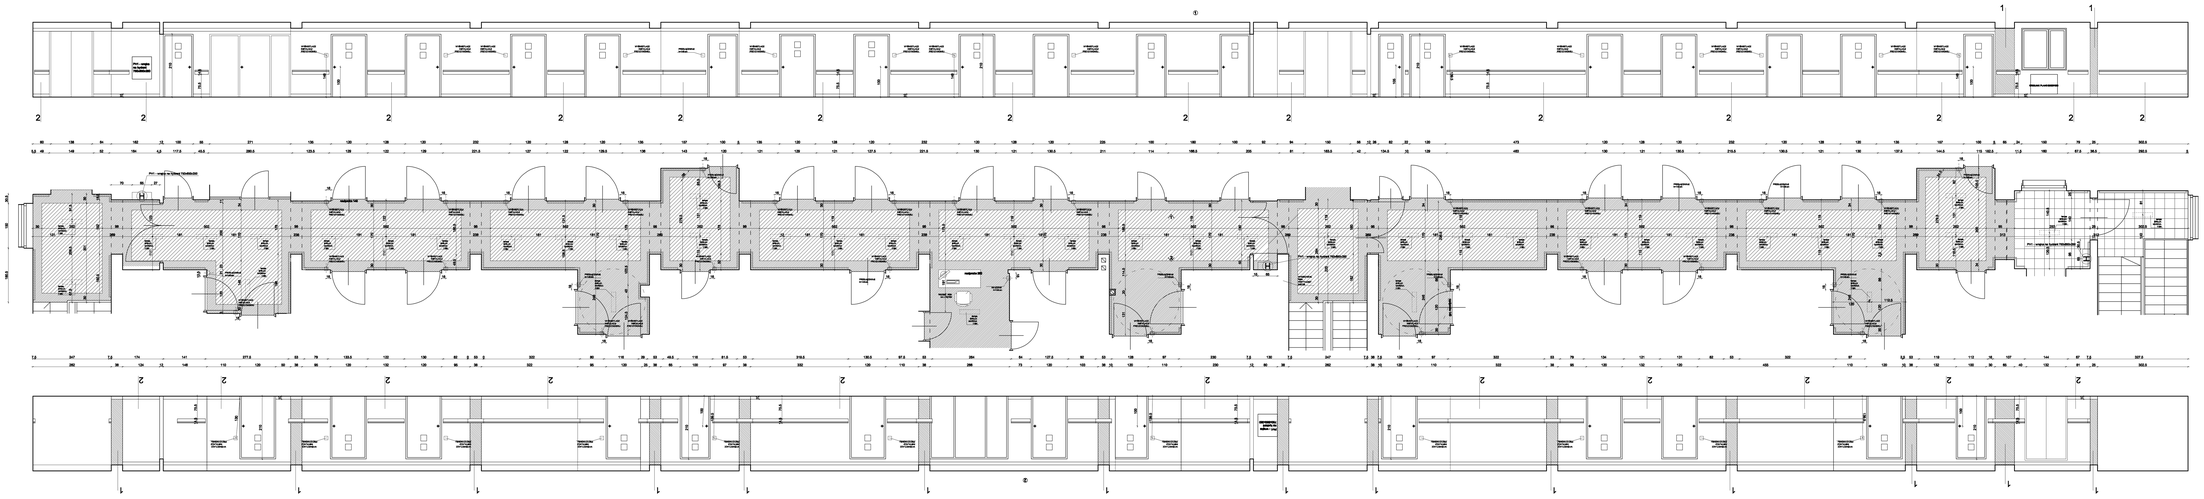

LEGENDA MATERIAŁÓW

PODŁOGI

Podłoga homogeniczna PCV - TARKETT Optima 2,0 mm - kolor ciemno - zielony 3242846

Podłoga homogeniczna PCV - TARKETT Optima 2,0 mm - kolor ciemno - beżowy 3242850

ŚCIANY

1 Farba zmywalna - kolor NCS S 0580 - G30Y

2 Farba zmywalna - kolor NCS S 0530 - G50Y

SUFIT

Farba zmywalna - kolor biały

ODBOJOPORĘCZE
C/S POLSKA - HRB 20

Temat:	Projektowanie wnętrz z instalacjami budynku nr II 233, Kraków ul.Wielicka 267 dz. 11/412 obr.39				
Autorzy:	projekt architektoniczny - wnętrza				
Kierownik Projektu:	mgr inż. arch. M. Kamiński	nr uprawnień:	Podpis:		
	mgr inż. arch. A. Zawada	nr uprawnień:			
Sprawdził:	mgr inż. arch. T. Kuta	nr uprawnień:			
Rysował:	M.Kamiński, A.Zawada	nr uprawnień:			
Tytuł:	POMIESZCZENIA: 2.1; 2.2; 2.29; 2.30; 2.47 - RZUT, WIDOKI				
Jednostka projektowa:	A-Z Project	Branża:	Architektura	Data: 11.2008	Skala: 1:50	Format: A1 2H - 2I