


3

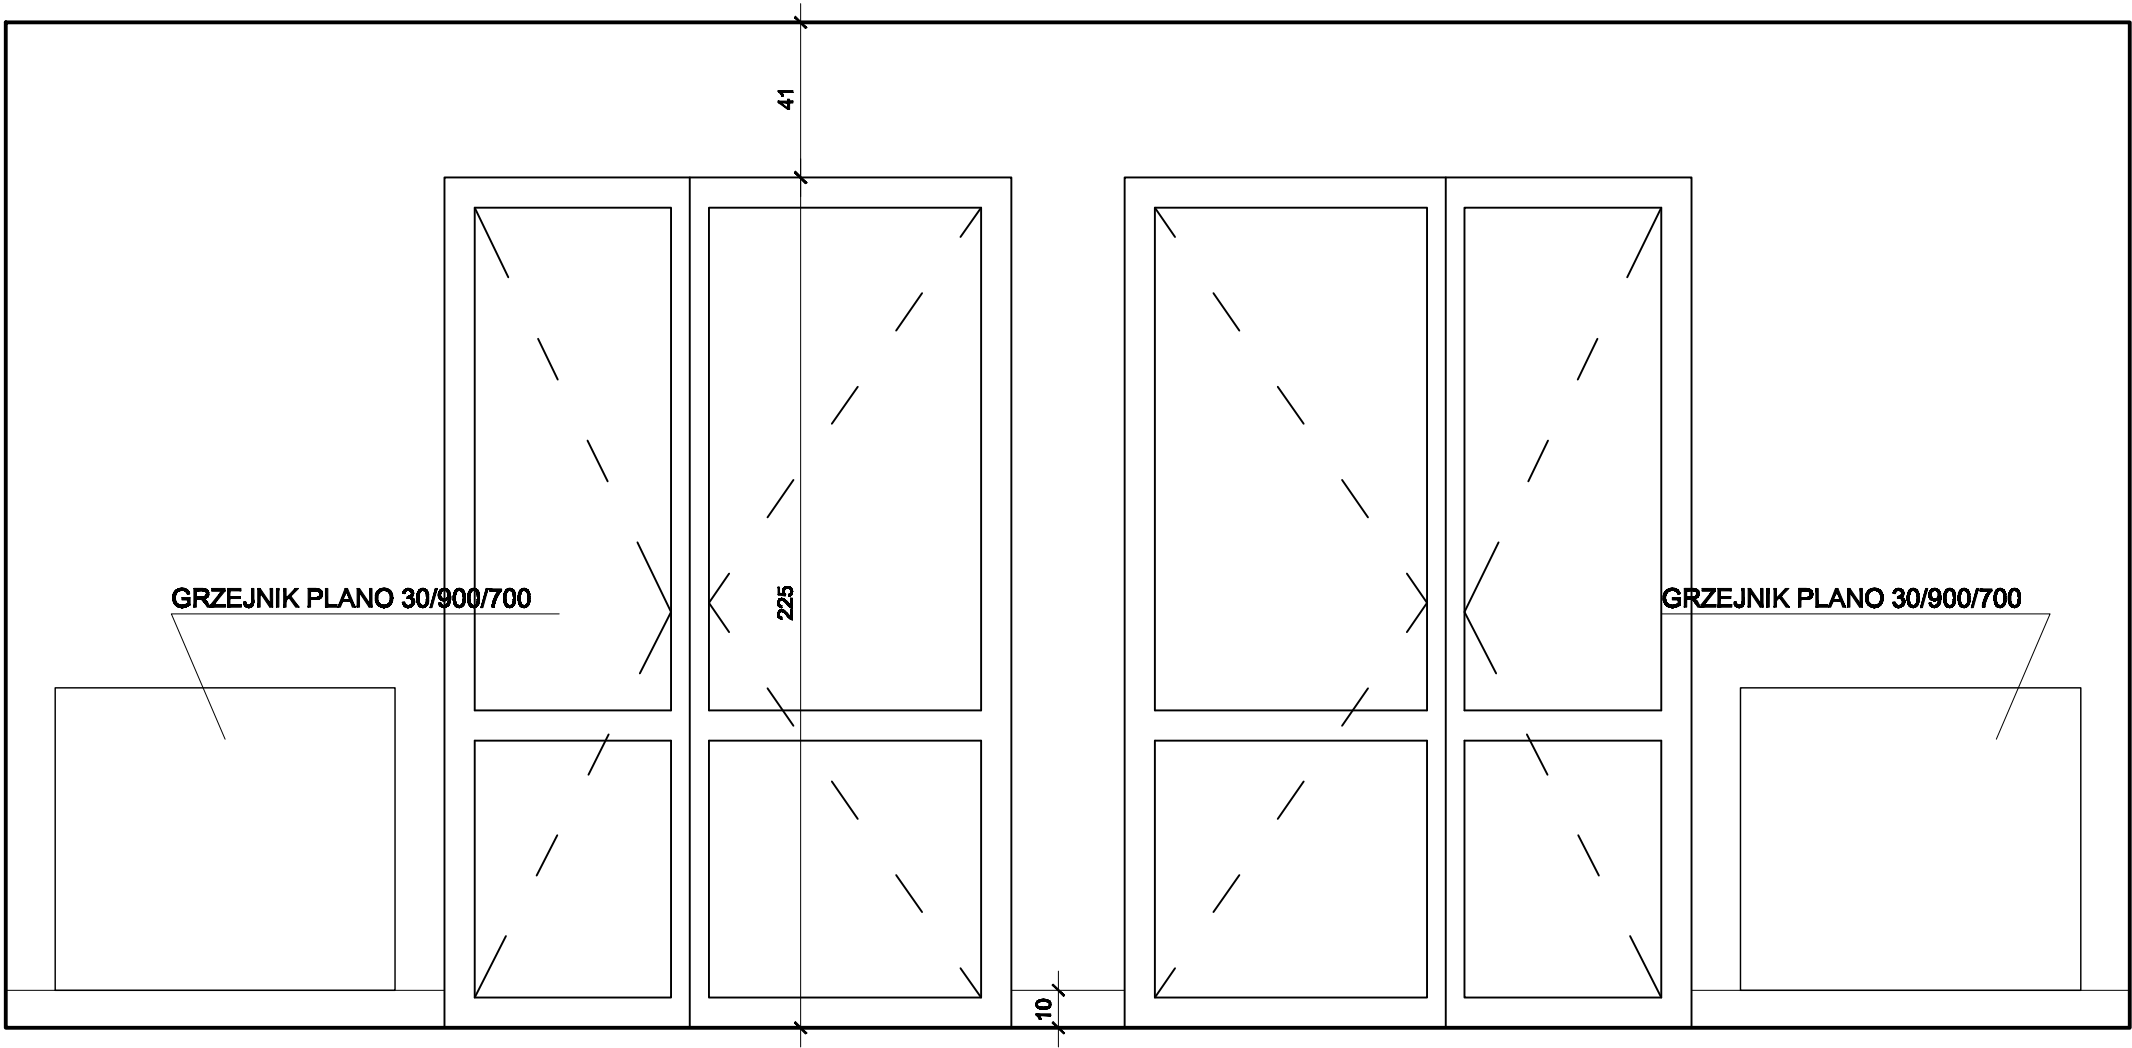

Temat:	Przebudowa wraz z rozbudową budynku nr 2 ZOL Kraków ul.Wielicka 267 dz. 114/12 obr.59 projekt wykonawczy - zamienny				
Funkcja	Imię i nazwisko	Nr uprawnień	Podpis	INWESTOR:	
Projektował:	dr inż. arch. J. Czeschowski	RP-Upr/469/91		Zakład Opiekuńczo Leczniczy Kraków ul.Wielicka 267	
	mgr inż. arch. W. Żaromski				
Opracował:	mgr inż. arch. T. Kudła			OBIEKT:	
Sprawdził:	dr inż. arch. Ł. Stółek	nr upr.309/2000		Budynek nr 2 ZOL Kraków ul.Wielicka 267 dz. 114/12 obr.59	
Tytuł rysunku:	POMIESZCZENIA: 0.6- WIDOK				
Jednostka projektowania: A-Z Projekt		Branża: Architektura	Data: III.2009	Skala: 1:20	Nr rys: ZW - 27