


2

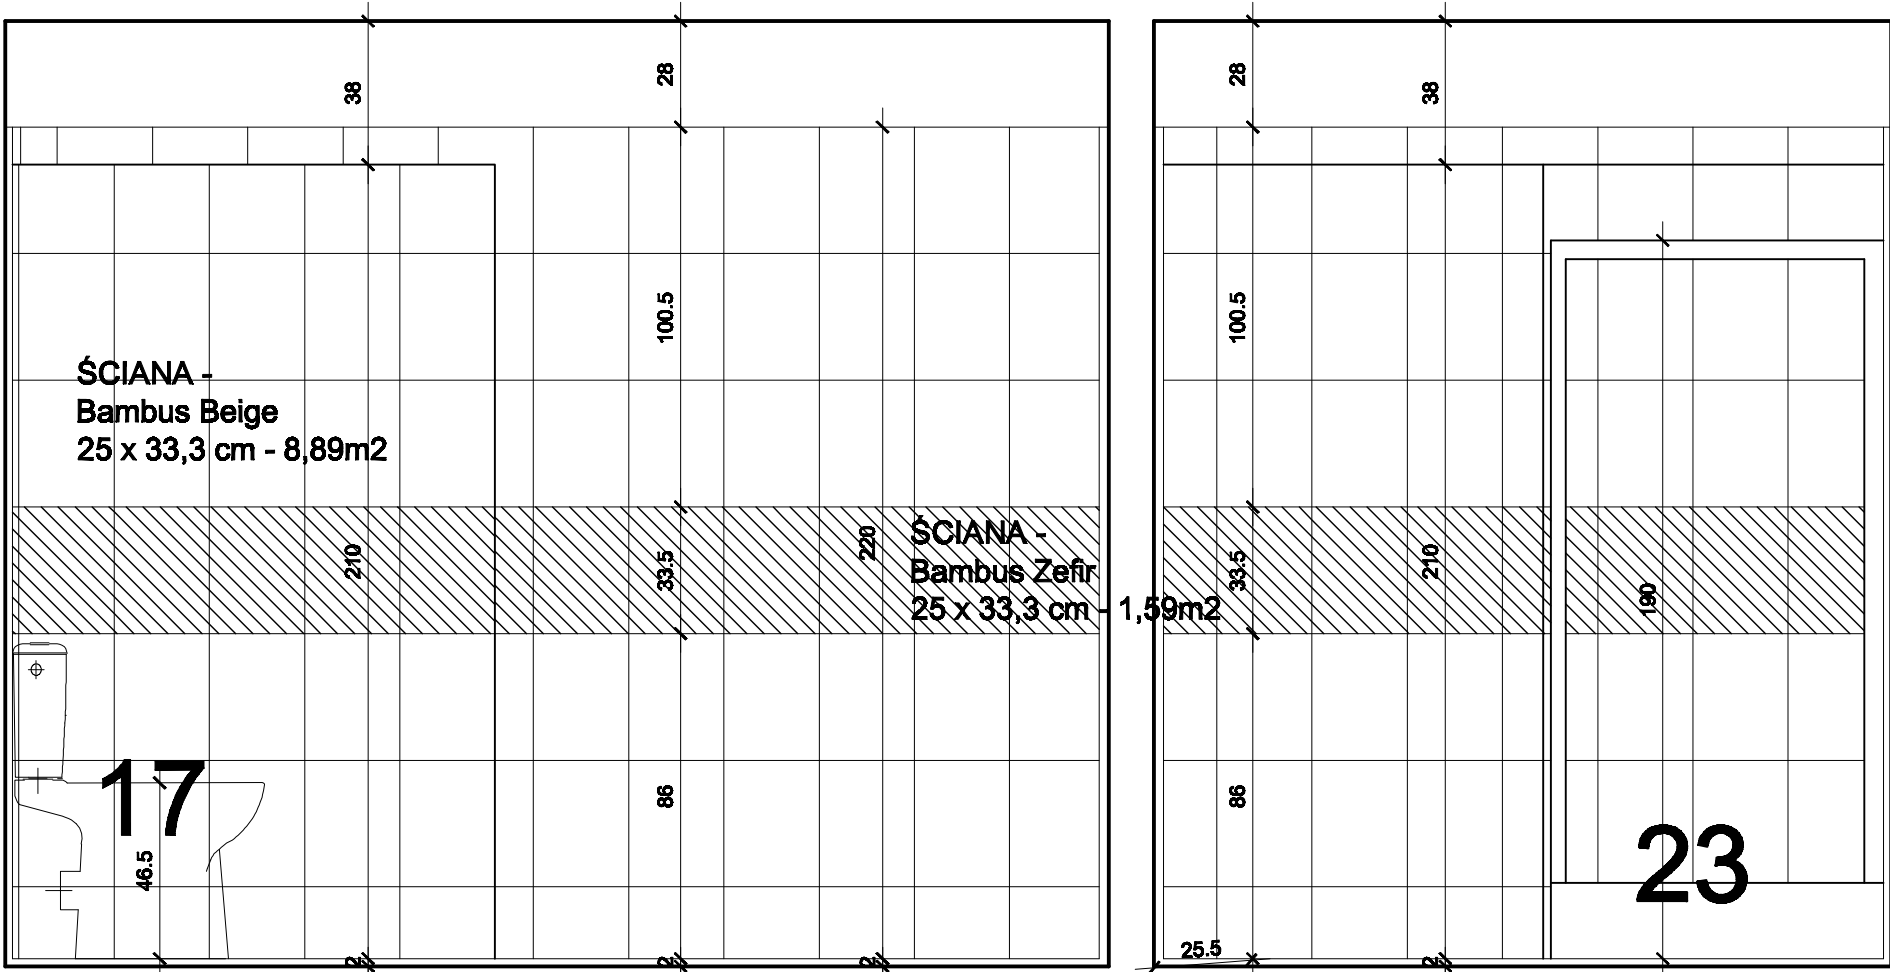

Temat:	Przebudowa wraz z rozbudową budynku nr 2 ZOL Kraków ul.Wielicka 267 dz. 114/12 obr.59 projekt wykonawczy - zamienny			
Funkcja:	Inicjator i nadzorca	Nr uprawnień	Podpis	INWESTOR:
Projektował:	dr inż. arch. J. Czarochowicz mgr inż. arch. W. Żurawski	RP-Upr/468/81		Zakład Opiekuńczo Leczniczy Kraków ul.Wielicka 267
Opracował:	mgr inż. arch. T. Kudła			OBIEKT:
Sprawdził:	dr inż. arch. Ł. Stółzek	nr upr.309/2000		Budynek nr 2 ZOL Kraków ul.Wielicka 267 dz. 114/12 obr.59
Tytuł rysunku:	POMIESZCZENIE P9 - WIDOK			
Jednostka projektowania:	A-Z Projekt	Branża:	Architektura	Data:
				III.2009
				Skala:
				1:20
				Nr rys:
				ZW - 34