


2

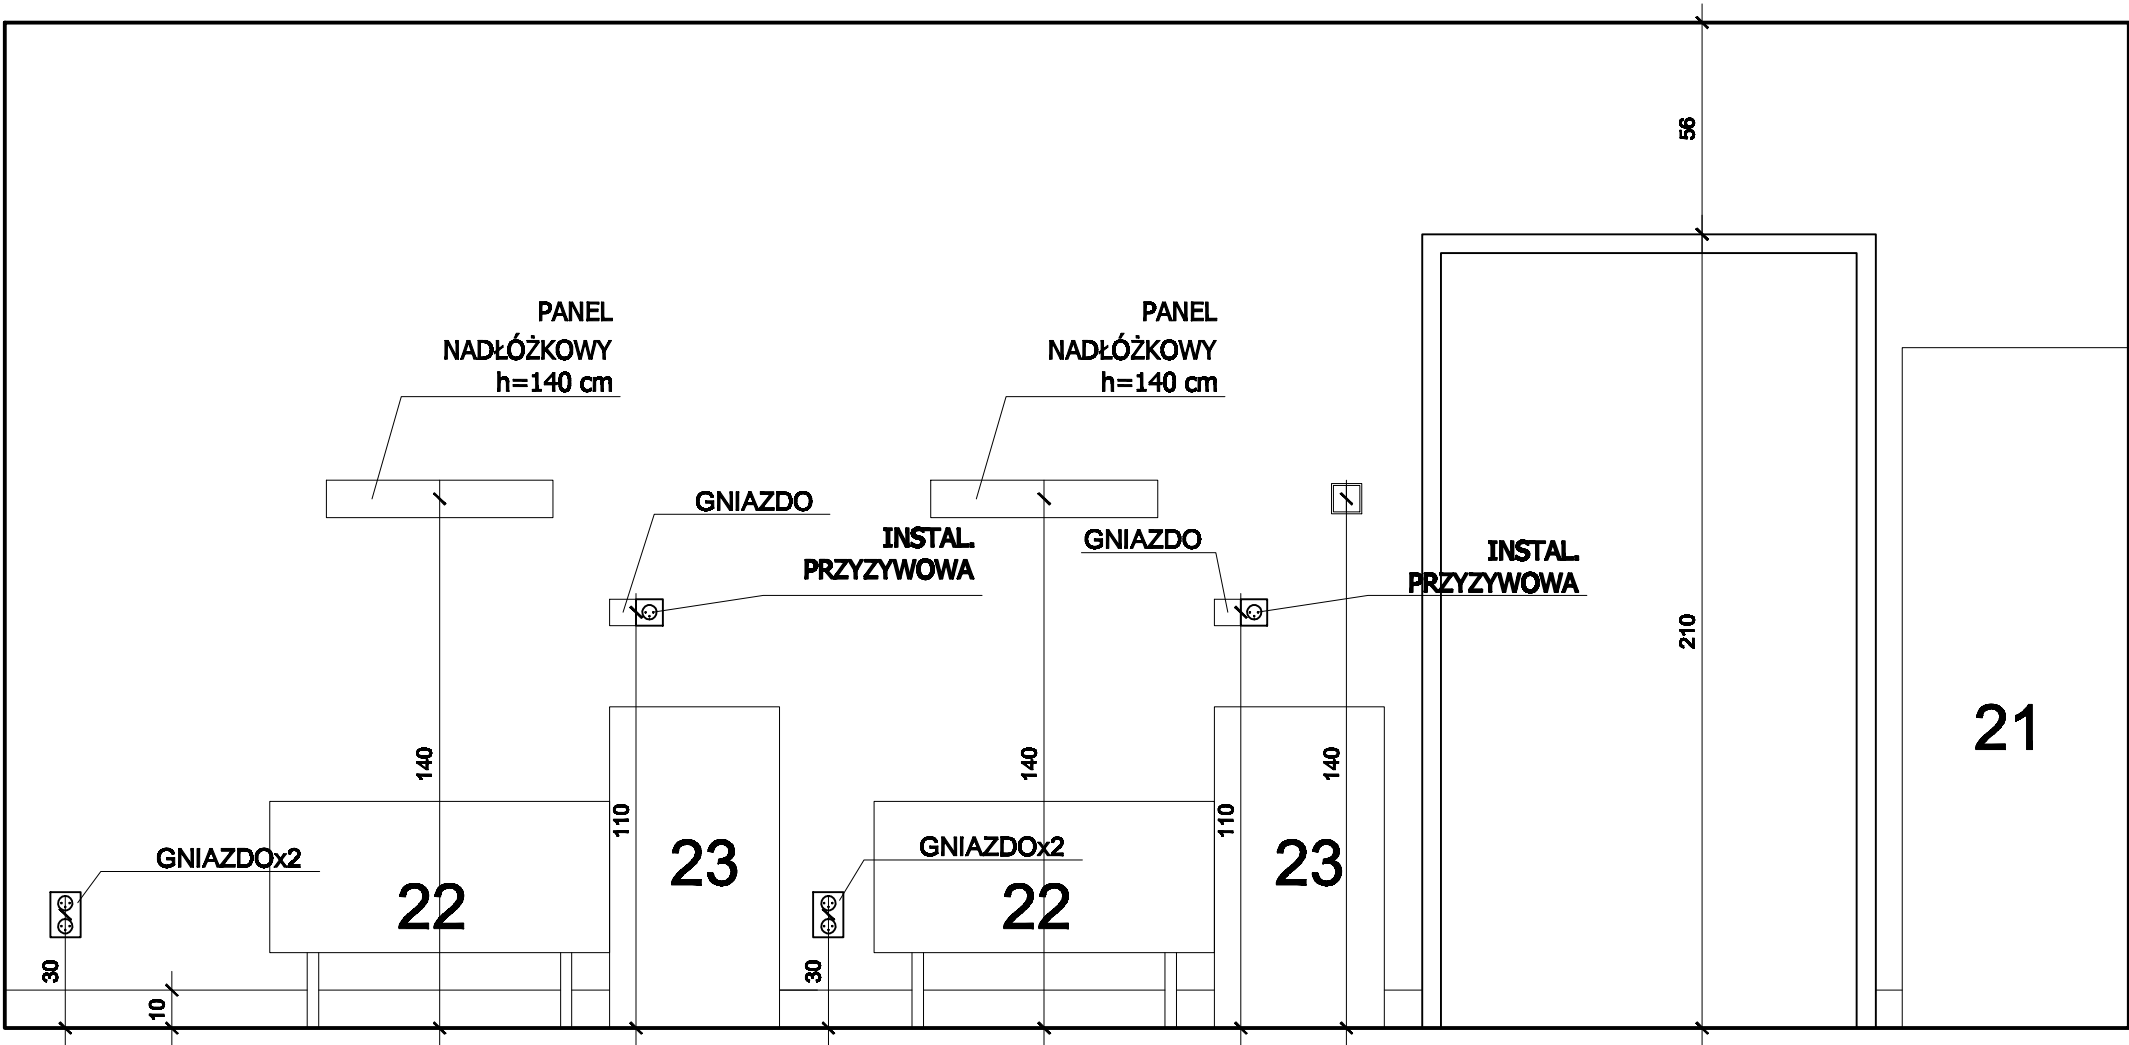

Temat:	Przebudowa wraz z rozbudową budynku nr 2 ZOL Kraków ul.Wielicka 267 dz. 114/12 obr.59 projekt wykonawczy - zamienny				
Funkcja	linię i nasienie	Nr uprawnień	Podpis	INWESTOR:	
Projektował:	dr inż. arch. J. Czaczkowski mgr inż. arch. W. Żarowski	RP-Upr/489/91		Zakład Opiekuńczo Leczniczy Kraków ul.Wielicka 267	
Opracował:	mgr inż. arch. T. Kudła			OBIEKT:	
Sprawdził:	dr inż. arch. Ł. Stółek	nr upr.309/2000		Budynek nr 2 ZOL Kraków ul.Wielicka 267 dz. 114/12 obr.59	
Tytuł rysunku:	POMIESZCZENIA: 0.8, 0.17, 0.20, 0.33, 0.36 - WIDOK				
Jednostka projektowania: A-Z Projekt		Branża: Architektura	Data: III.2009	Skala: 1:20	Nr rys: ZW - 49