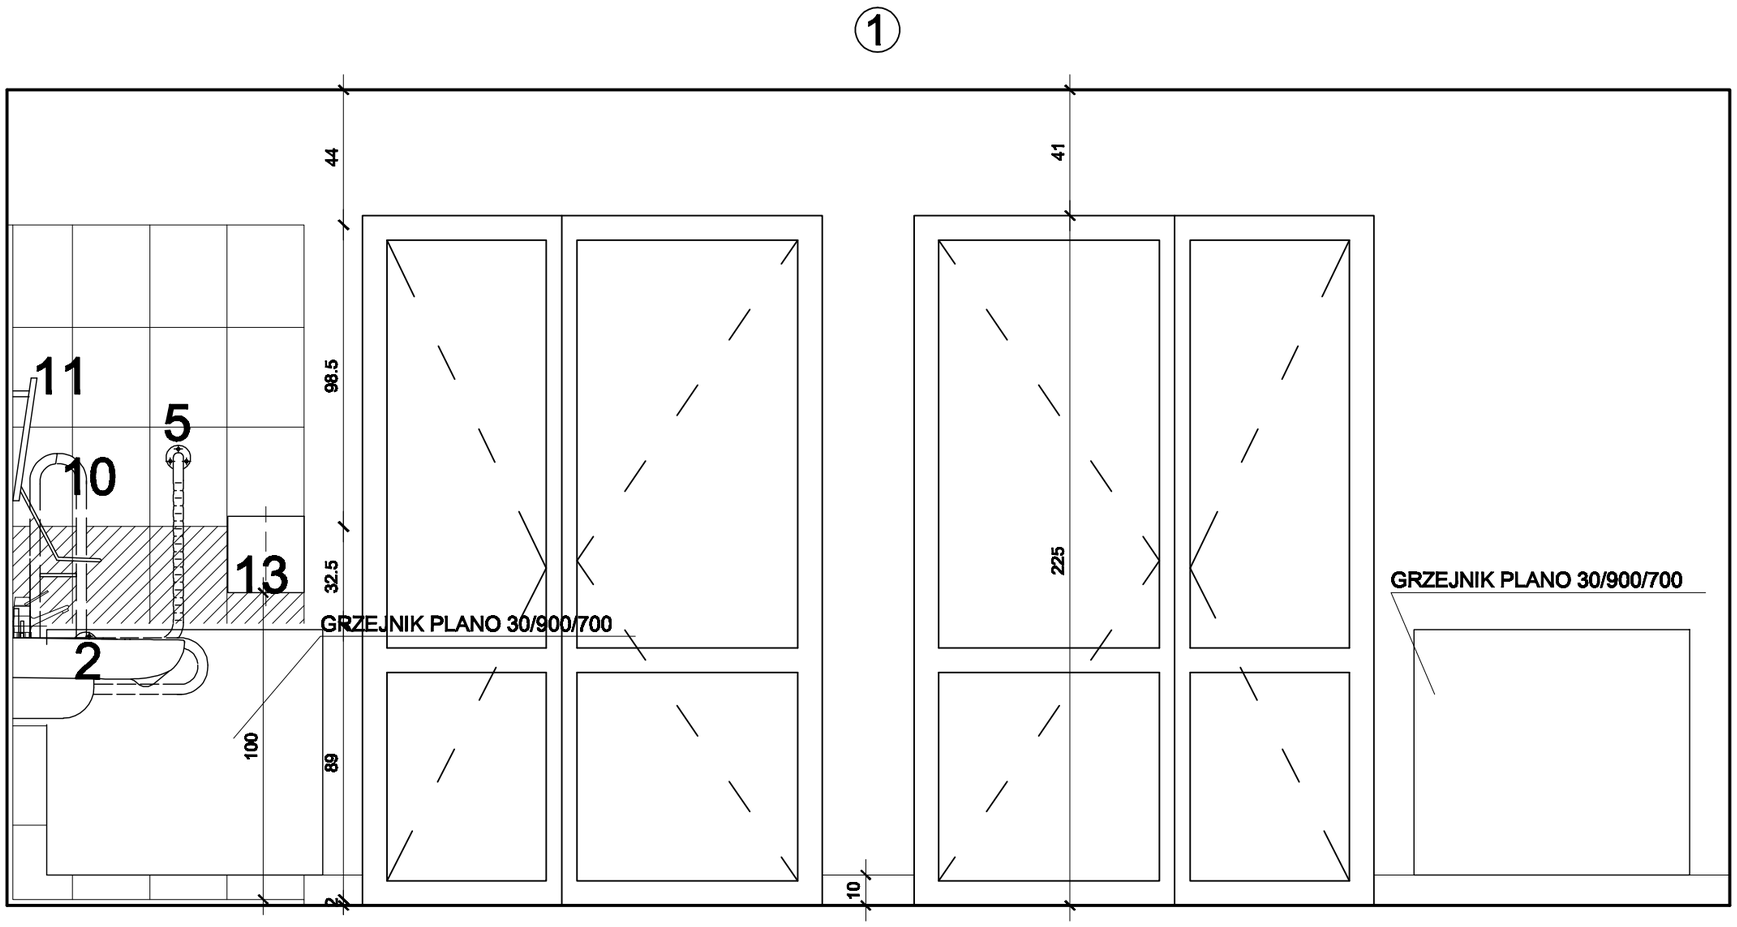

Temat:	Przebudowa wraz z rozbudową budynku nr 2 ZOL Kraków ul.Wielicka 267 dz. 114/12 obr.59 projekt wykonawczy - zamienny			
Funkcja	Imię i nazwisko	Nr uprawnień	Podpis	INWESTOR:
Projektował:	dr inż. arch. J. Czechowicz	RP-Upr/469/91		Zakład Opiekuńczo Leczniczy Kraków ul.Wielicka 267
	mgr inż. arch. W. Żaromski			
Opracował:	mgr inż. arch. T. Kudła			OBIEKT:
Sprawdził:	dr inż. arch. Ł. Stożek	nr upr.309/2000		Budynek nr 2 ZOL Kraków ul.Wielicka 267 dz. 114/12 obr.59
Tytuł rysunku:	POMIESZCZENIA: 0.8, 0.17, 0.20, 0.33, 0.36 - WIDOK			

Jednostka projektowania:	Branża:	Data:	Skala:	Nr rys:
A-Z Projekt	Architektura	III.2009	1:20	ZW - 48