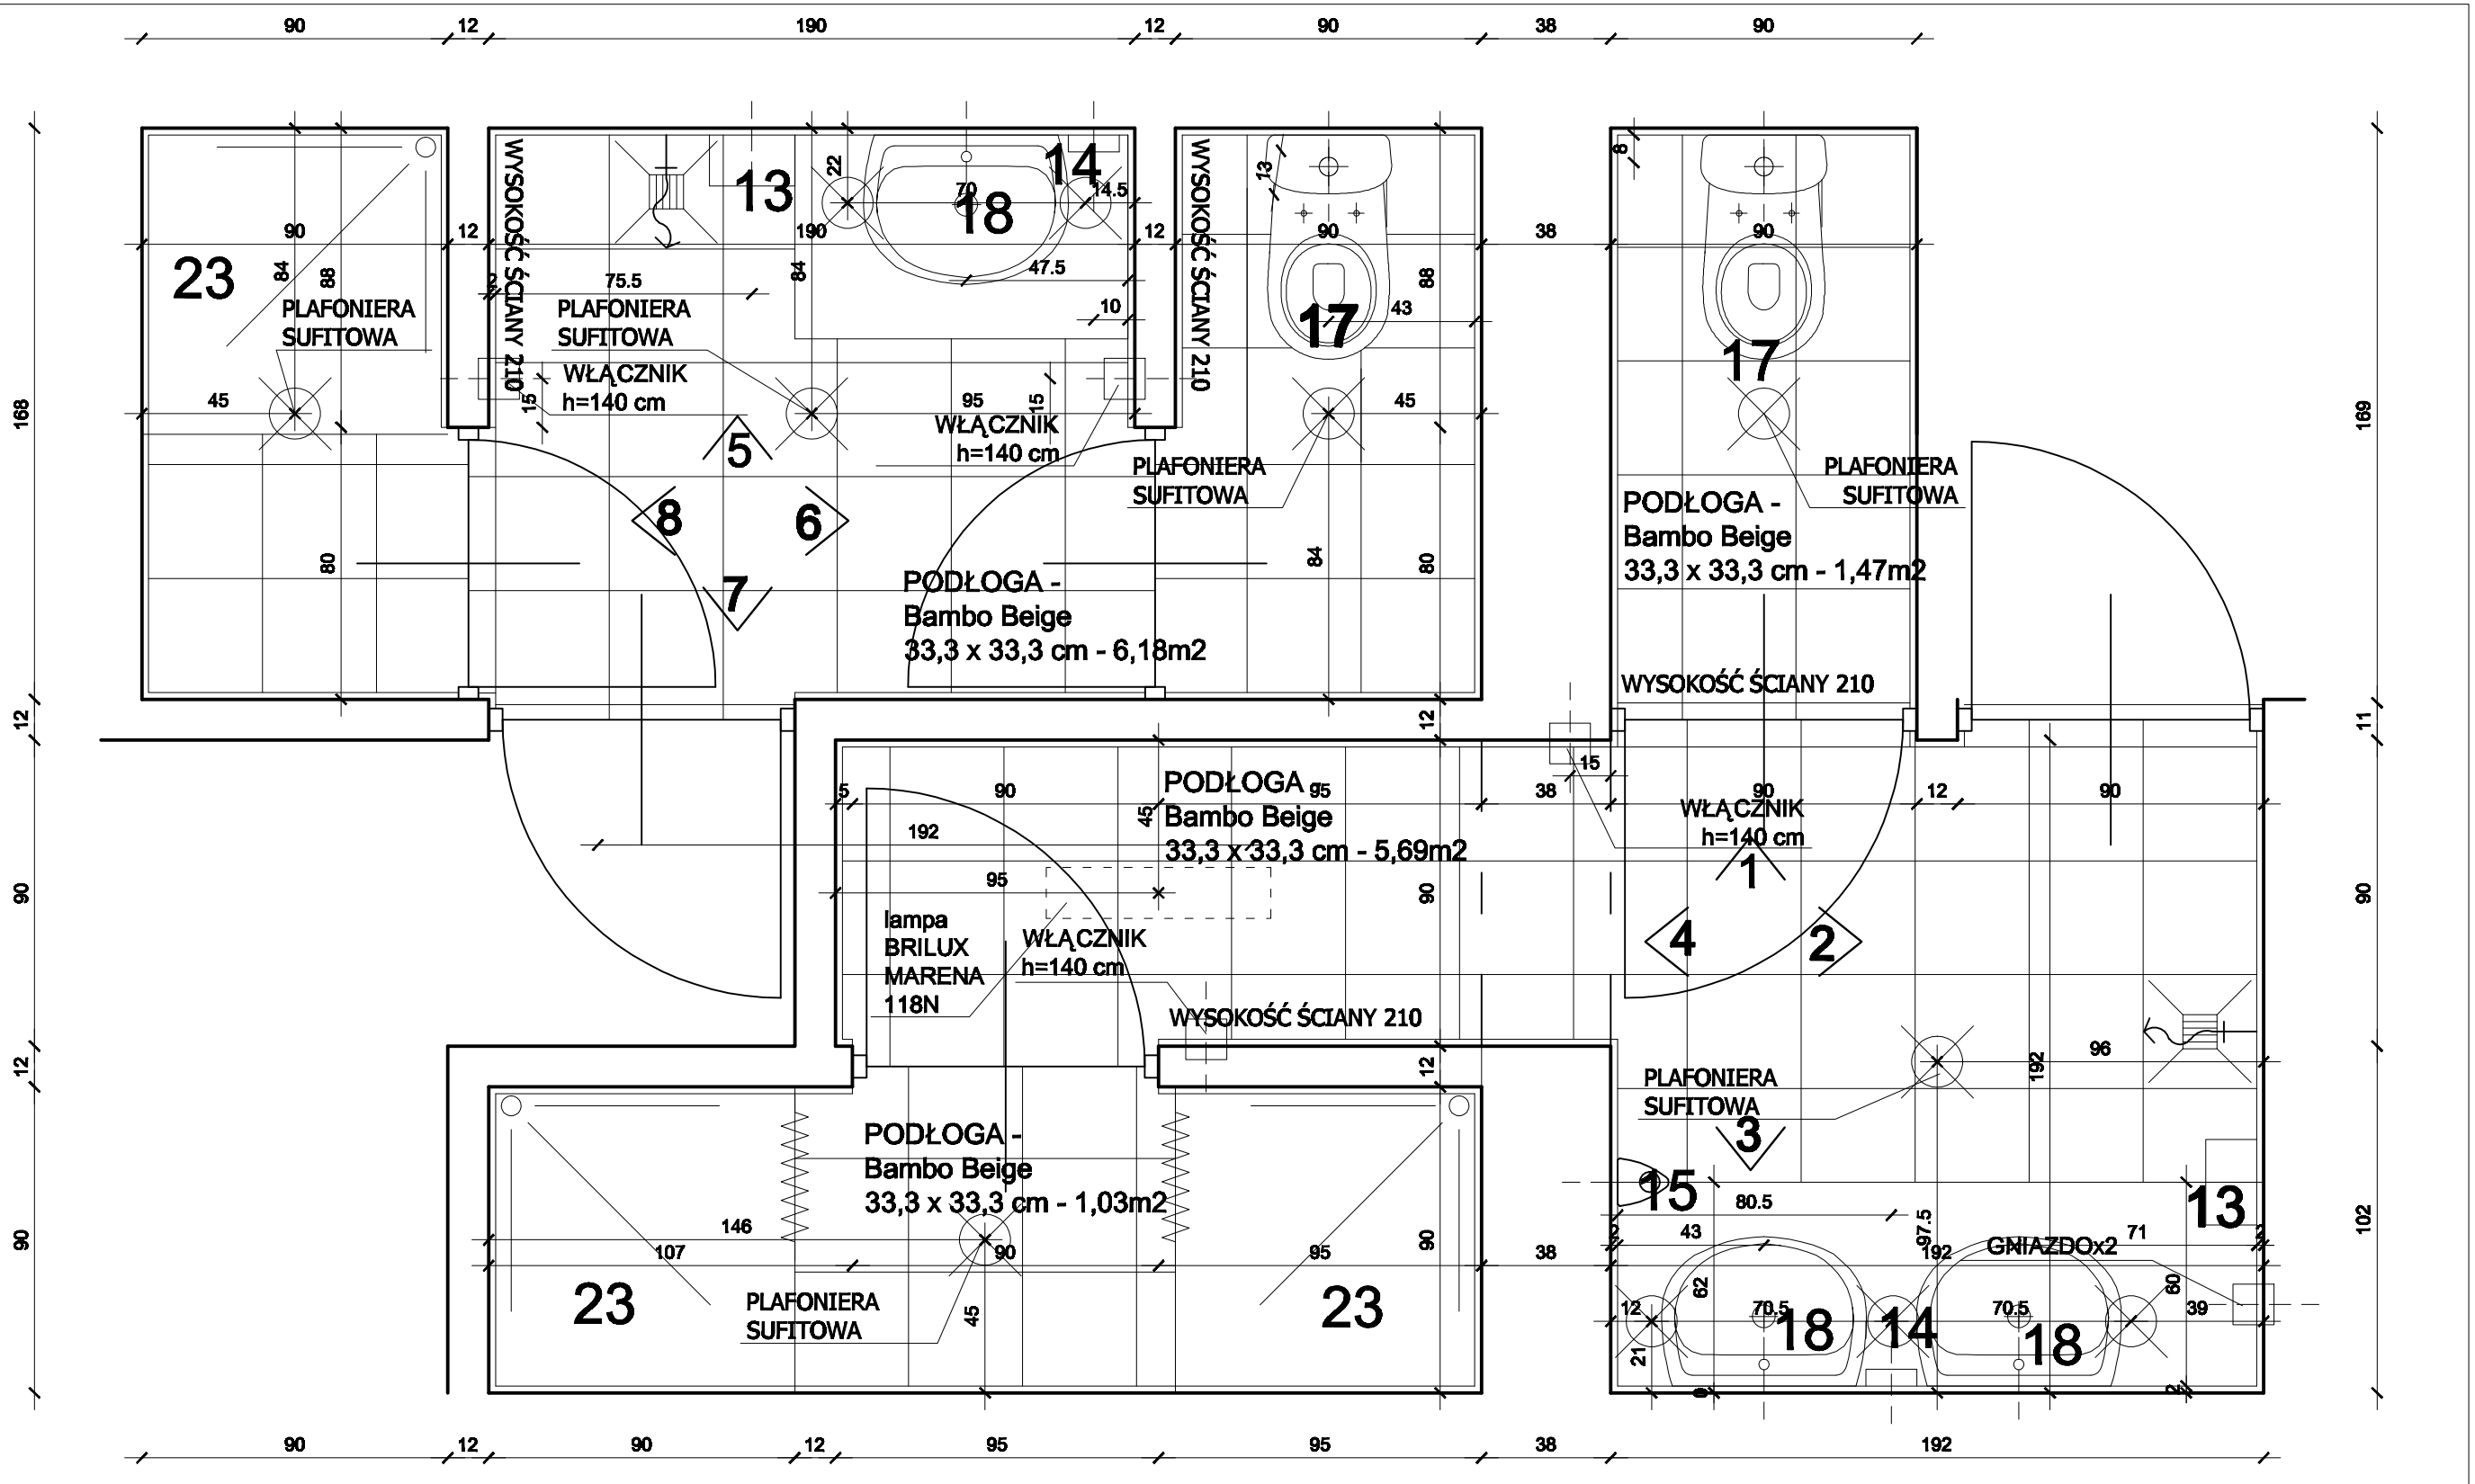

Temat:	Przebudowa wraz z rozbudową budynku nr 2 ZOL Kraków ul.Wielicka 267 dz. 114/12 obr.59 projekt wykonawczy - zamienny			
Funkcja	Imię i nazwisko	Nr uprawnień	Podpis	INWESTOR:
Projektował:	dr inż. arch. J. Czechowicz	RP-Upr/469/91		Zakład Opiekuńczo Leczniczy Kraków ul.Wielicka 267
	mgr inż. arch. W. Żaromski			
Opracował:	mgr inż. arch. T. Kudła			OBIEKT:
Sprawdził:	dr inż. arch. Ł. Słożek	nr upr.309/2000		Budynek nr 2 ZOL Kraków ul.Wielicka 267 dz. 114/12 obr.59
Tytuł rysunku:	POMIESZCZENIA P11, P12 - RZUT			
Jednostka projektowania: A-Z Projekt		Branża: Architektura	Data: III.2009	Skala: 1:20 / Nr rys: ZW - 39