



5

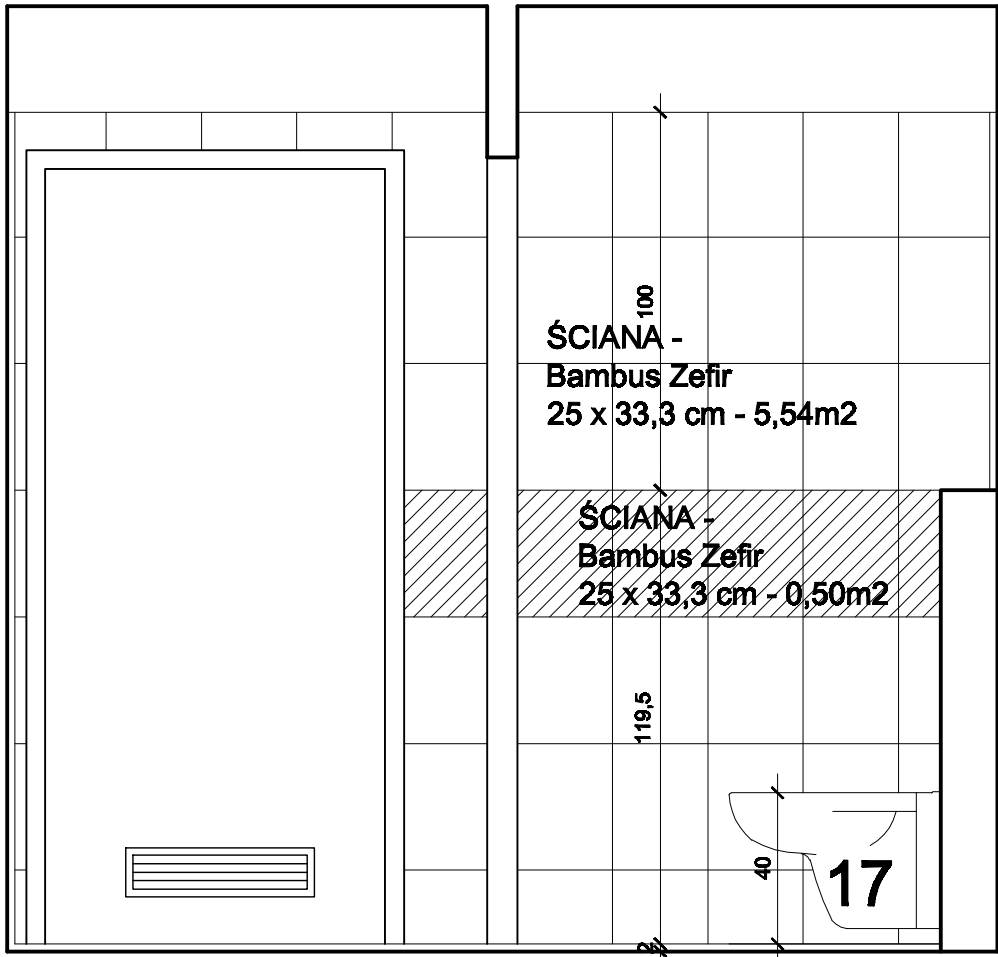

6

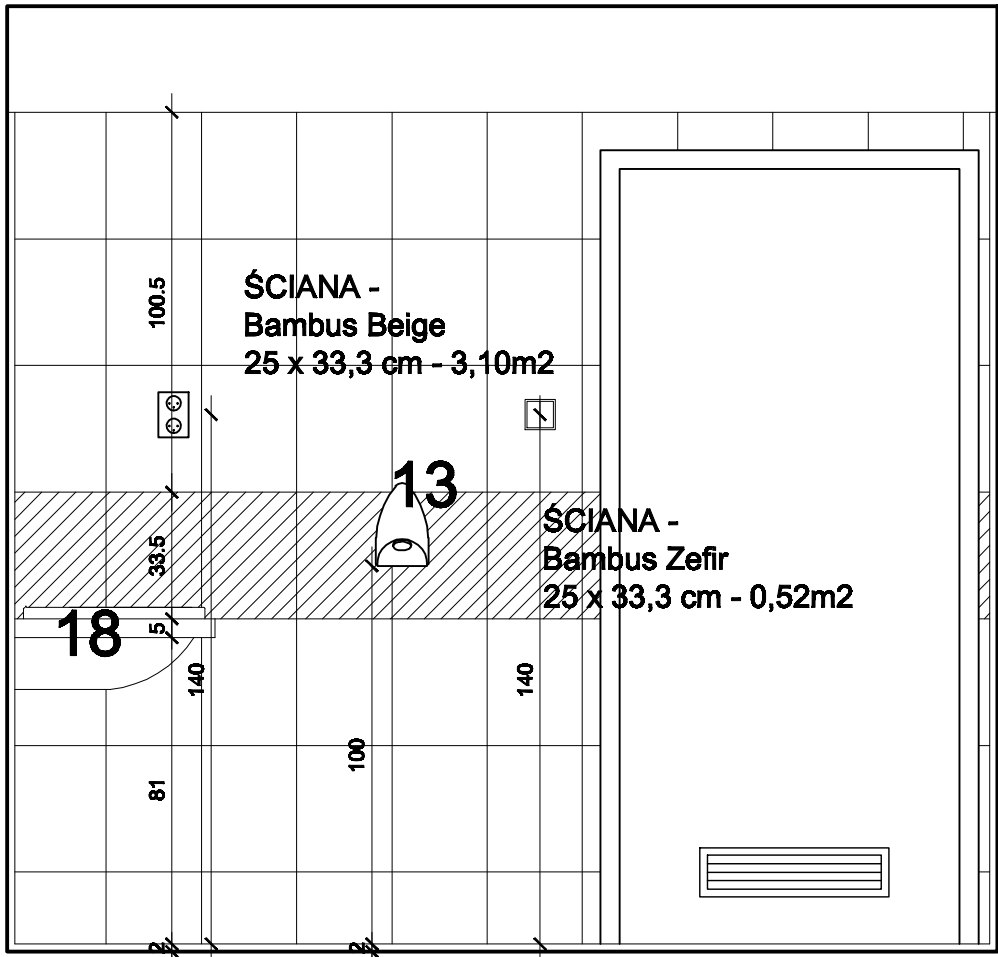

Temat:	Przebudowa wraz z rozbudową budynku nr 2 ZOL Kraków ul.Wielicka 267 dz. 114/12 obr.59 projekt wykonawczy - zamienny				
Funkcja:	Imię i nazwisko	Nr uprawnień	Podpis	INWESTOR: Zakład Oplekuńczo Leczniczy Kraków ul.Wielicka 267	
Projektował:	dr inż. arch. J. Czapowicz mgr inż. arch. W. Żarnowski	RP-Upr/469/91			
Opracował:	mgr inż. arch. T. Kudła			OBIEKT: Budynek nr 2 ZOL Kraków ul.Wielicka 267 dz. 114/12 obr.59	
Sprawdził:	dr inż. arch. Ł. Stółek	nr upr.309/2000			
Tytuł rysunku:	POMIESZCZENIA: 0.12, 1.17, 1.43, 2.17, 2.45 - WIDOKI				
Jednostka projektowania: A-Z Projekt		Branża: Architektura	Data: III.2009	Skala: 1:20	Nr rys: ZW - 57