



③

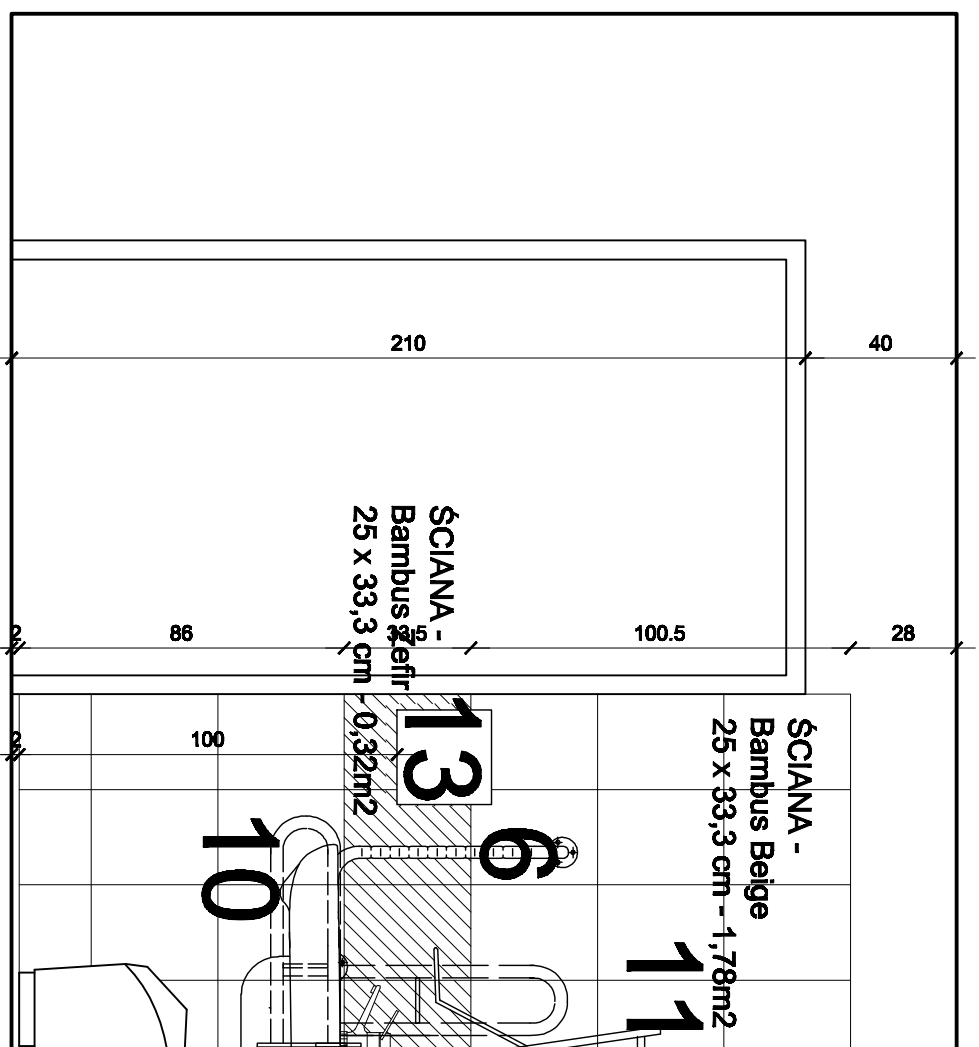

④

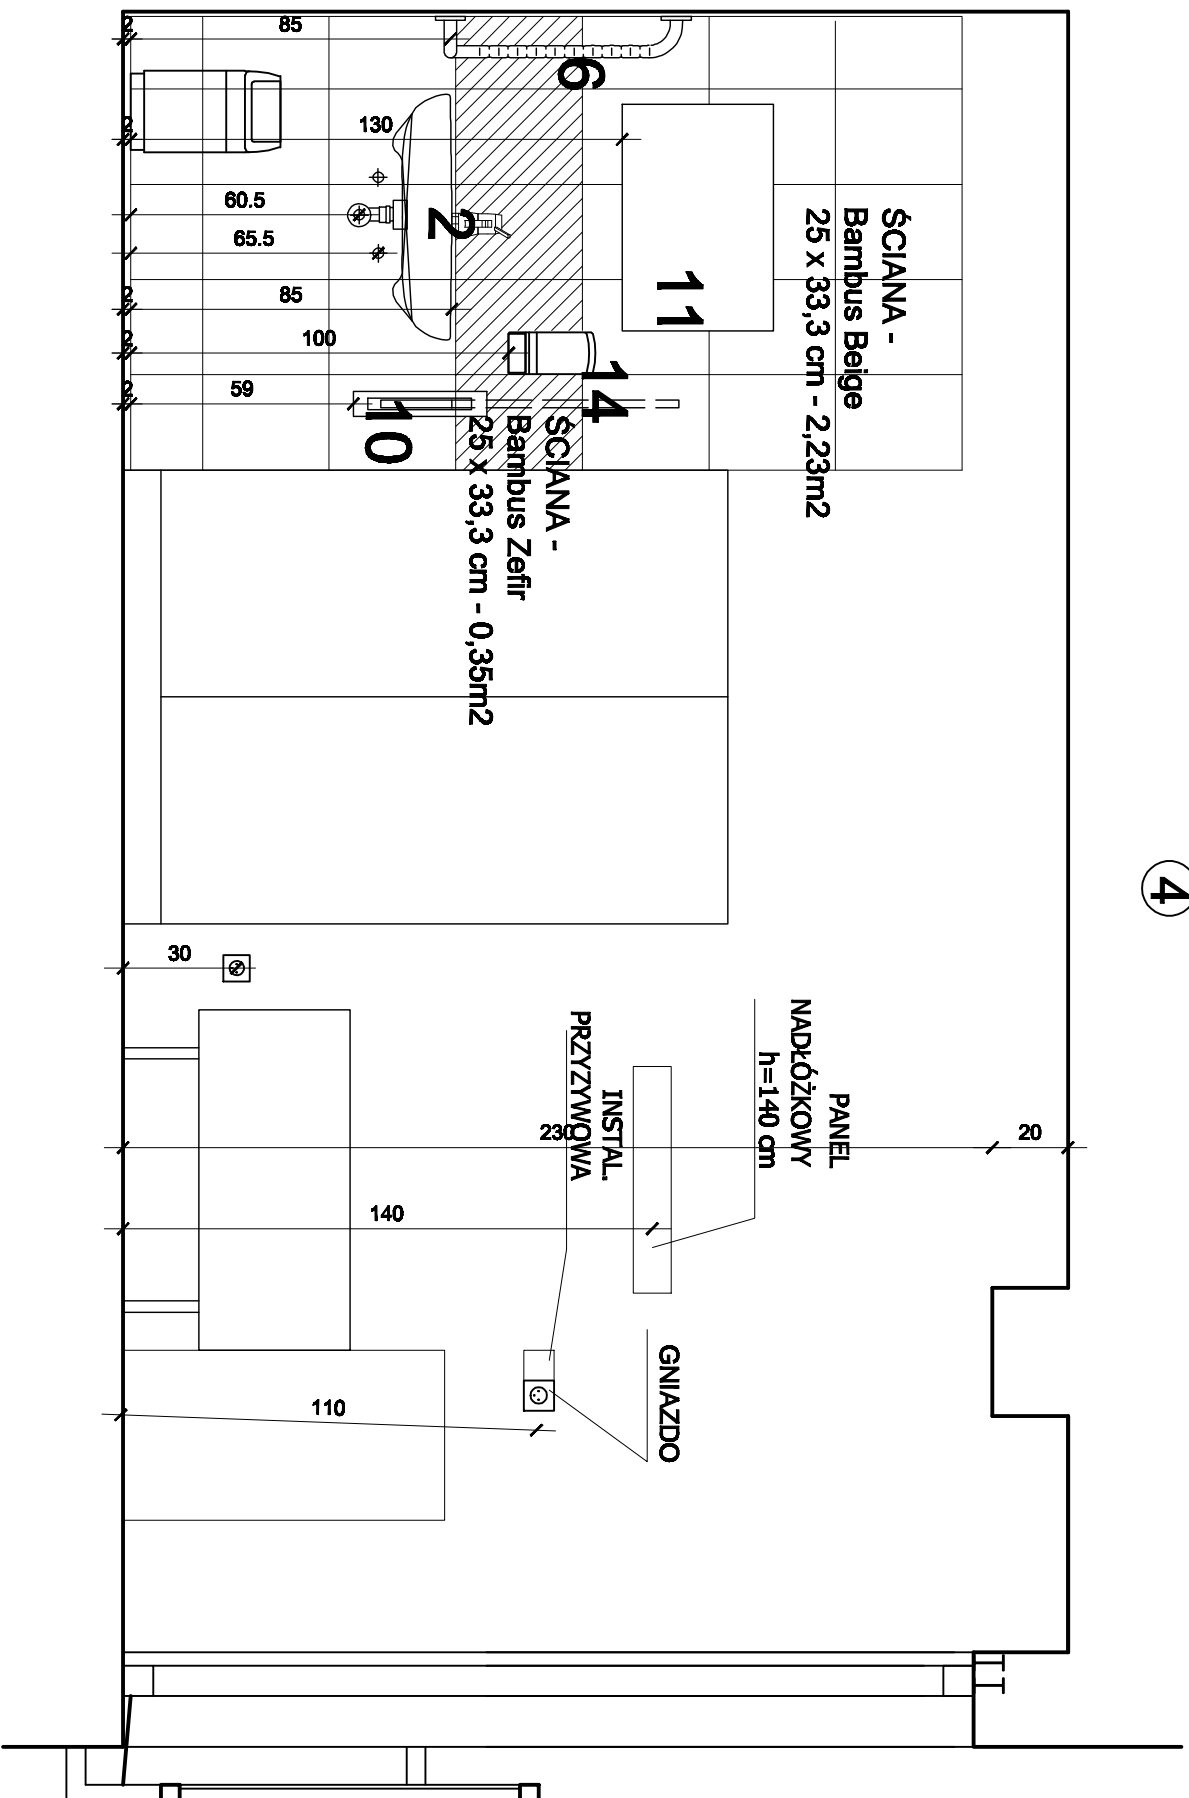

Temat:	Przebudowa wraz z rozbudową budynku nr 2 ZOŁ Kraków ul. Wielicka 267 dz. 114/12 obr.59 projekt wykonawczy - zamienny ; adaptacja dla potrzeb niepełnosprawnych			
Funkcja	biuro i mieszkanie	Nr uprawnień	Podpis	INWESTOR:
Projektant:	dr inż. arch. J. Czesławowicz	RP-Upr/488/91		Zakład Opiekuńczo Lecznicy Kraków ul. Wielicka 267
Opisownik:	mgr inż. arch. W. Zawoniński			OBIEKT:
Sprawdził:	mgr inż. arch. T. Kuśka			Budynek nr 2 ZOŁ Kraków ul. Wielicka 267 dz. 114/12 obr.59
Tytuł rysunku:	<p>POMIESZCZENIA: 1.9, 1.13, 1.19, 1.22, 1.31, 1.35, 1.39, 2.9, 2.13, 2.19, 2.22, 2.37, 2.41 (odbiite lustrowane: 1.10, 1.14, 1.20, 1.23, 1.32, 1.36, 1.40, 2.10, 2.14, 2.20, 2.24, 2.38, 2.42) - WIDOKI</p>			
Jednostka projektowa:	A-Z Projekt	Branch:	Architektura	Data: VIII.2008 Skala: 1:20 Nr rys.: ZW - 90