

# ZMIANA MIEJSCOWEGO PLANU SZCZEGÓŁOWEGO ZAGOSPODAROWANIA PRZESTRZENNEGO OS. SKOTNIKI W OBSZARZE PO WSCHODNIEJ STRONIE UL. GRZEGORZEWSKIEJ RYS. NR 2 - PLANSZA INFRASTRUKTURY TECHNICZNEJ

GRANICA OPRACOWANIA W ZAKRESIE POWIĄZAŃ ZEWNĘTRZNYCH  
GRANICA ZAKTUALIZOWANEGO PODKŁADU MAPOWEGO SYTUACYJNO - WYSOKOŚCIOWEGO  
Z KLAUZULĄ WŁAŚCIWEGO PAŃSTWOWEGO ZASOBU GEODEZYJNEGO I KARTOGRAFICZNEGO

GRANICA TERENU OBJĘTEGO ZMIANĄ  
LINIE ROZGRANICZAJĄCE TERENY O RÓŻNYM PRZEZNACZENIU - ŚCIŚLE OKREŚLONE  
LINIE ROZGRANICZAJĄCE TERENY O RÓŻNYM PRZEZNACZENIU - ORIENTACYJNE


**E6.1-M4**



INFORMACJE Z OBOWIĄZUJĄCEGO PLANU SZCZEGÓŁOWEGO:

- TERENY ZABUDOWY MIESZKANIOWEJ JEDNORODZINNEJ O INTENSYWNOŚCI 0.2 - 0.4 NETTO (E4.M4, E5.M4, E7.M4, A7.M4)
- TERENY ROLNICZE BEZ PRAWA ZABUDOWY (E14.R, E15.R)
- ULICE LOKALNE (E17.KT4 - ul.Grzegorzewska, D22.KT4 - ul.Kozienicka, A27.KT4 - ul.Dobrowolskiego)
- WAZNIEJSZE WYDZIELENE DOJAZDY (E22.KT5 - ulice: Rosista, Porfirowa, Łukowiec, Balańówka)

- GAZOCIĄGI ISTNIEJĄCE
- GAZOCIĄGI ISTNIEJĄCY. PROJEKTOWANA JEGO PRZEBUDOWA (powiększenie średnicy) W RAMACH INNYCH ZADAŃ INWESTYCYJNYCH
- GAZOCIĄGI PROJEKTOWANY W RAMACH INNYCH ZADAŃ INWESTYCYJNYCH
- GAZOCIĄGI PROJEKTOWANY W RAMACH NINIJSZEGO OPRACOWANIA
- WODOCIĄGI ISTNIEJĄCE
- WODOCIĄGI PROJEKTOWANY W RAMACH INNYCH ZADAŃ INWESTYCYJNYCH
- WODOCIĄGI PROJEKTOWANY W RAMACH NINIJSZEGO OPRACOWANIA
- KANAŁY SANITARNE ISTNIEJĄCE
- KANAŁ SANITARNY PROJEKTOWANY
- ROWY I KANAŁY ODWADNIAJĄCE - ISTNIEJĄCE
- LINIA ELEKTROENERGETYCZNA 15 KV NAPONIETRZNA - ISTNIEJĄCA
- LINIA ELEKTROENERGETYCZNA 15 KV KABLOWA - ISTNIEJĄCA
- STACJA TRANSFORMATOROWA 15/0.4 KV NAPONIETRZNA ISTNIEJĄCA
- STACJA TRANSFORMATOROWA 15/0.4 KV - LOKALIZACJA PROJEKTOWANA W RAMACH NINIJSZEGO OPRACOWANIA

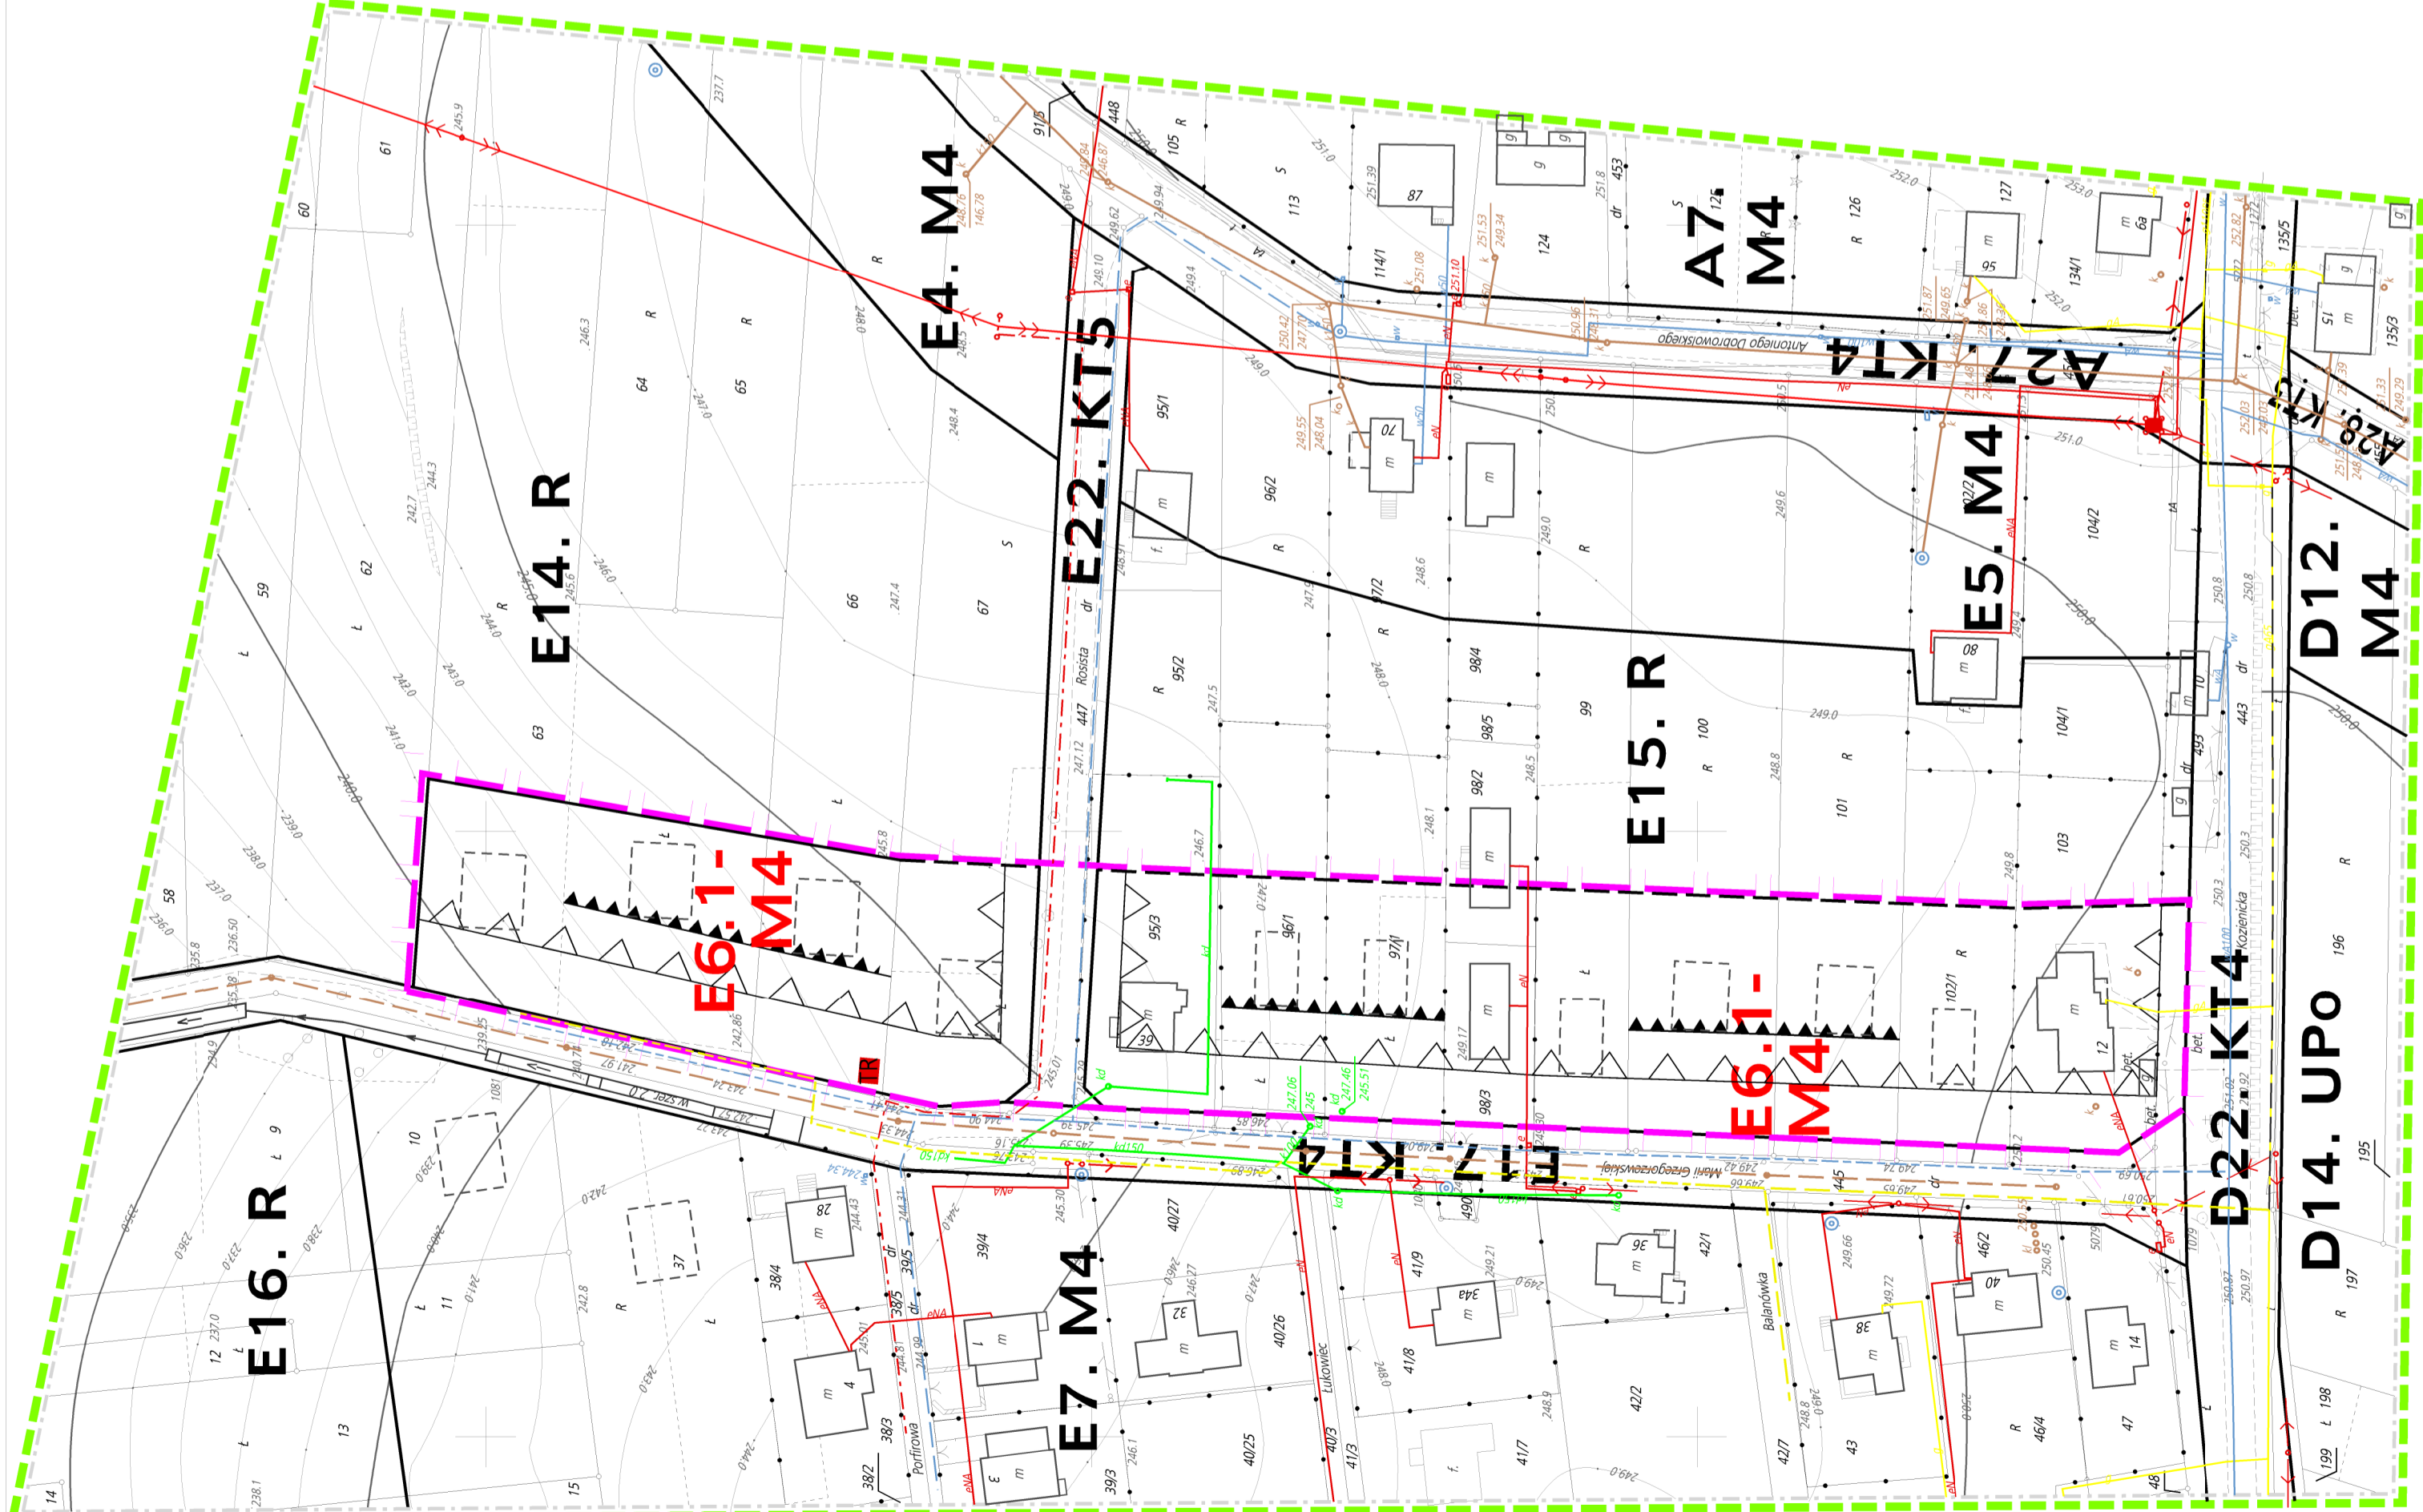

MAPA SYTUACYJNO - WYSOKOŚCIOWA	Prace geodezyjne wykonano	
	KRAJOWE PRACOWNIE GEODEZYJNE S.p. z o.o.	
Miasto: KRAKÓW	w Krakowie, ul. Halasyńska 18	
Obiekt:	Nr K.k. rob. .... 1339	
Teren obj. ul. Grzegorzewskiej	Prace mapy kad. nr. / planem / terenie	
Nr k. rob.	Nr. wydziału og. plan. ....	
1339	Wzrosty na mapach og. plan. ....	
	Pracownia Urbanistyczna UMK	
	Dyrektor: Jacek Oleksyk	
	Kierownik: Jacek Oleksyk	
	Data: 28.02.2007	

URZĄD MIASTA KRAKOWA	
WYDZIAŁ ROZWOJU MIASTA	
30-533 Kraków - Rynek Podgórski 1	
PRACOWNIA URBANISTYCZNA	
Pracownik:	Andrzej Wysocki
Pracownik:	Jan Adam Barański
Pracownik:	Ewa Spasnicza
Pracownik:	Artur Spramień 146/87
Pracownik:	Małgorzata Olejnik
Pracownik:	Olivia Wisłocka - Miarecka
Pracownik:	Ireneusz Jędrzejowski
Plan:	1:1000
Skala:	2



Skala 1 : 1 0 0 0

