



RZUT
skala 1:50

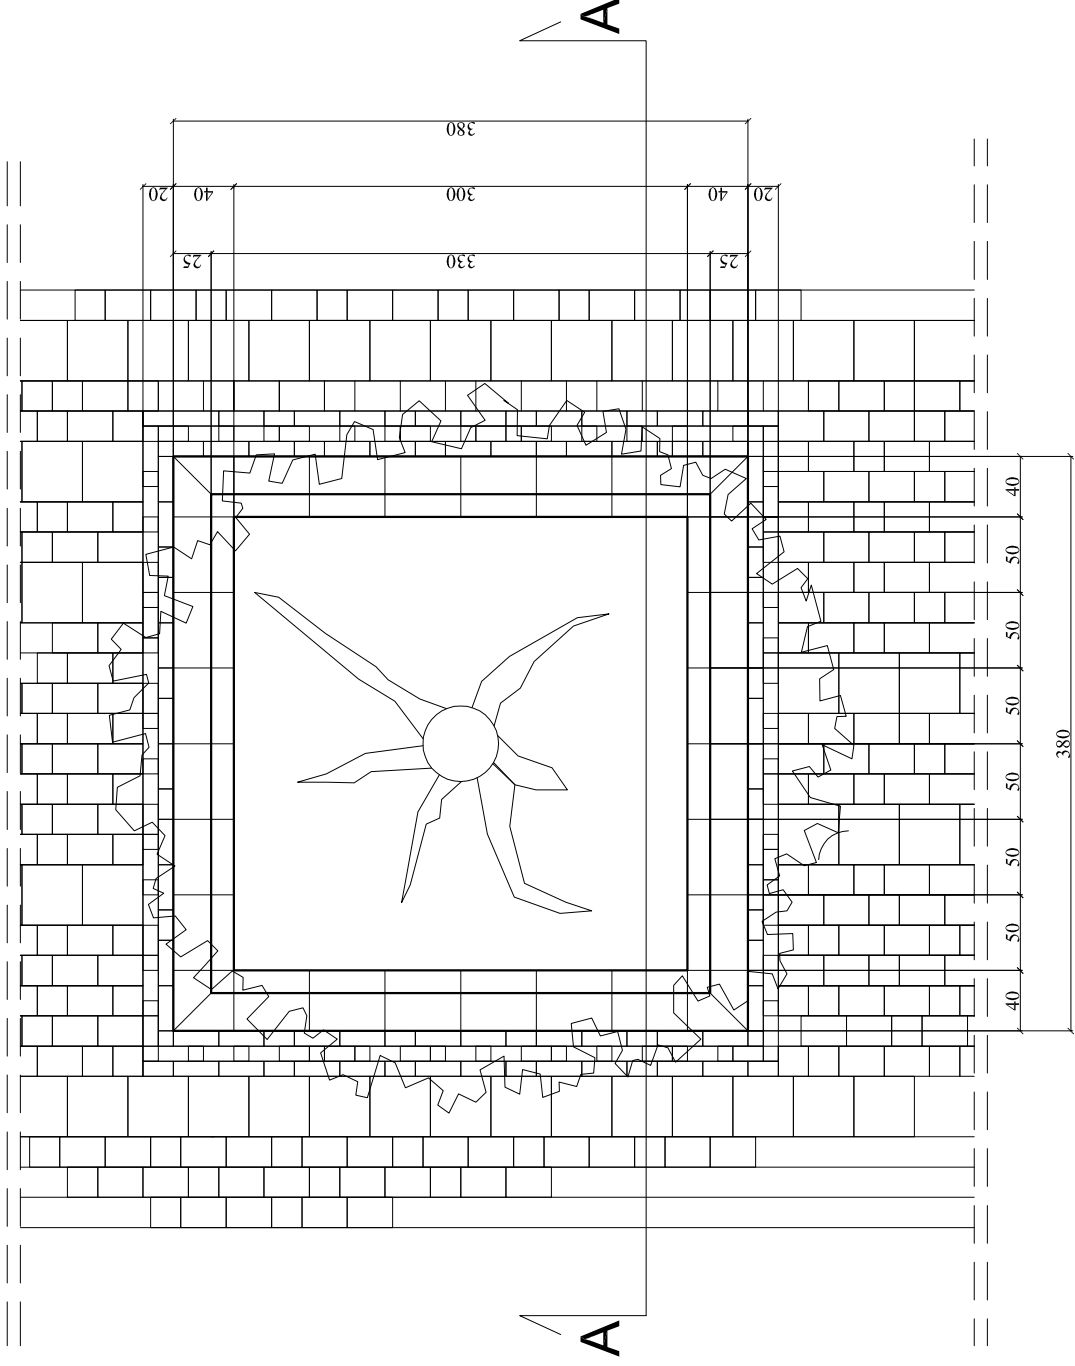


PRZEKRÓJ "A-A"
skala 1:50

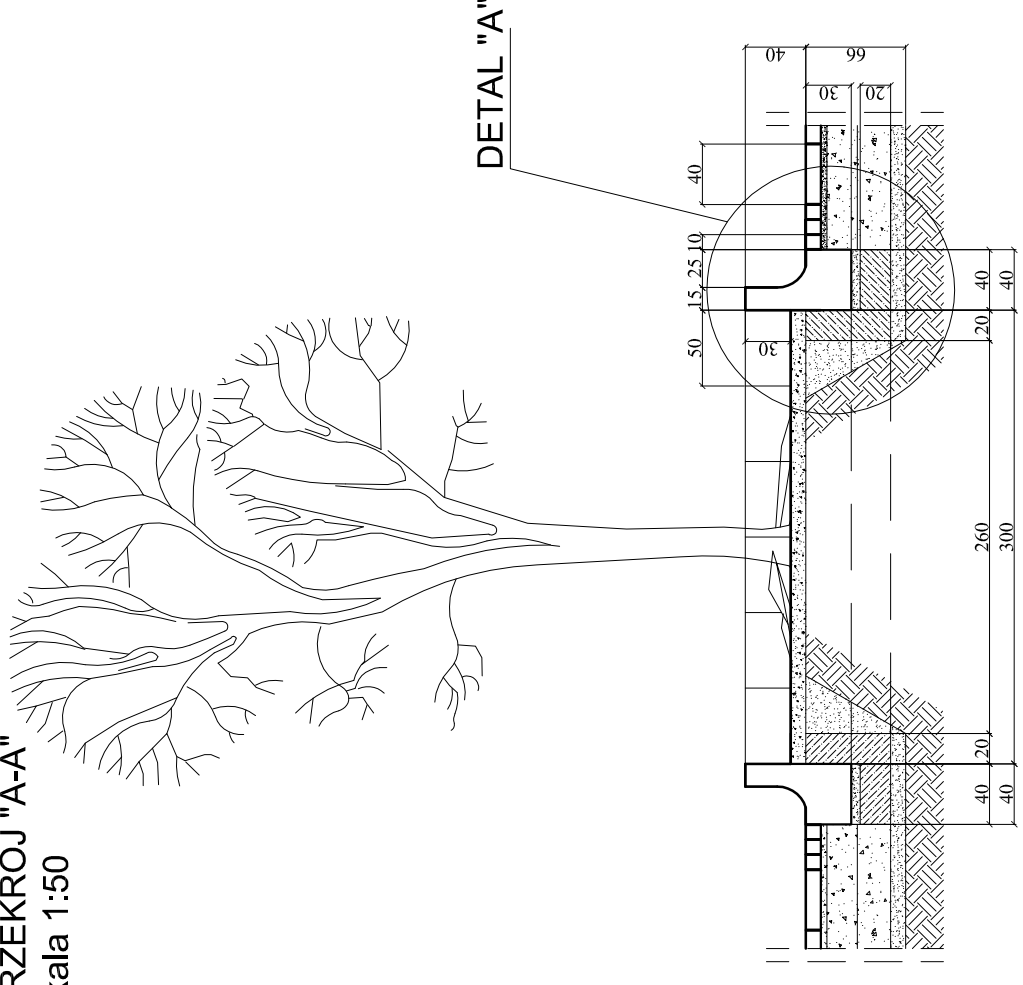

- 10cm płyty kamienne z norytu 40x40, 20x30, 20x20
- 4cm podsypka cem.-żwirkowa 1:4
- 20cm górna wa-wa podbudowy-kruszywo łamane
- 22cm dolna wa-wa podbudowy-kruszywo łamane
- 10cm warstwa odcinająca z piasku drobnoziarnistego

DETAL "A"
skala 1:20

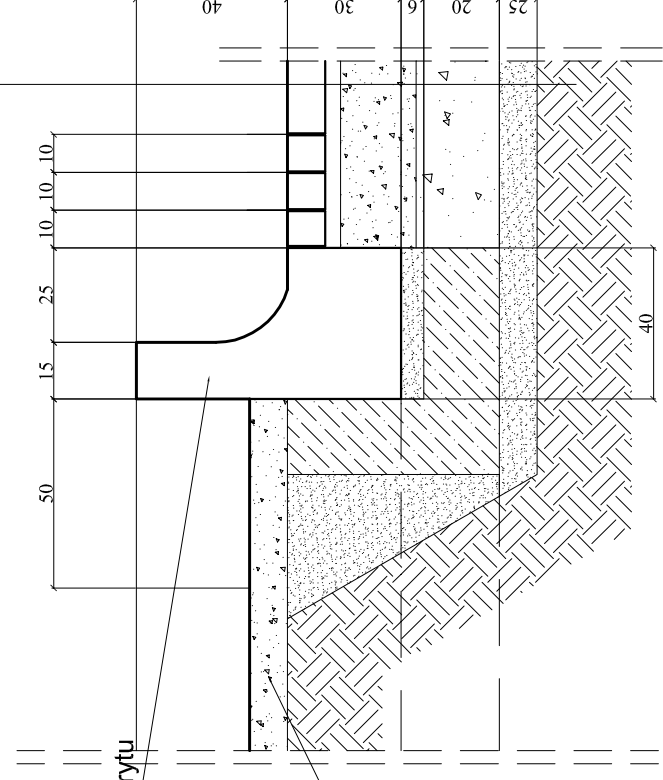

obrzeże wysokie z norytu
(granit szwedzki)

10 cm - otoczaki
lub grys granitowy



PRACOWNIE KONSERWACJI ZABYTEKÓW
"ARKONA"
Spółka z o.o.
31 - 115 Kraków, pl. Sikorskiego 3/8

| | |
|-----------------------------------------------------------------------------------|--------------------------------------------------------------------------|
| Nr : UP/2/2008 | Miejscowość : Kraków, ul. Św. Wawrzyńca 15 |
| Projekt wykonawczy | Obiekt : Zabytkowa Zajezdnia Tramwajowa - Muzeum Inżynierii Miejskiej |
| Temat rysunku: Obrzeże wysokie przy drzewie - rozwiązanie indywidualne. | |
| Skala : 1:50 | Data : VIII. 2008 |

| | |
|-----------------------------------------------------------------------------------------------|---------------------------------------------------------------|
| Projektował: mgr inż. arch. Bożena Stachurska - Oremus nr upr. UAN 405/88 PSCZ 28/95 | Sprawił: mgr inż. arch. Grażyna Szarfuga RP Upr. 201/92 |
| mgr inż. arch. Tomasz Szpytma nr upr. UAN 79/88 PSCZ 15/97 14/97 | Opracował: mgr inż. Andrzej Kwiatkowski |
| Nr rysunku : 11. | |