

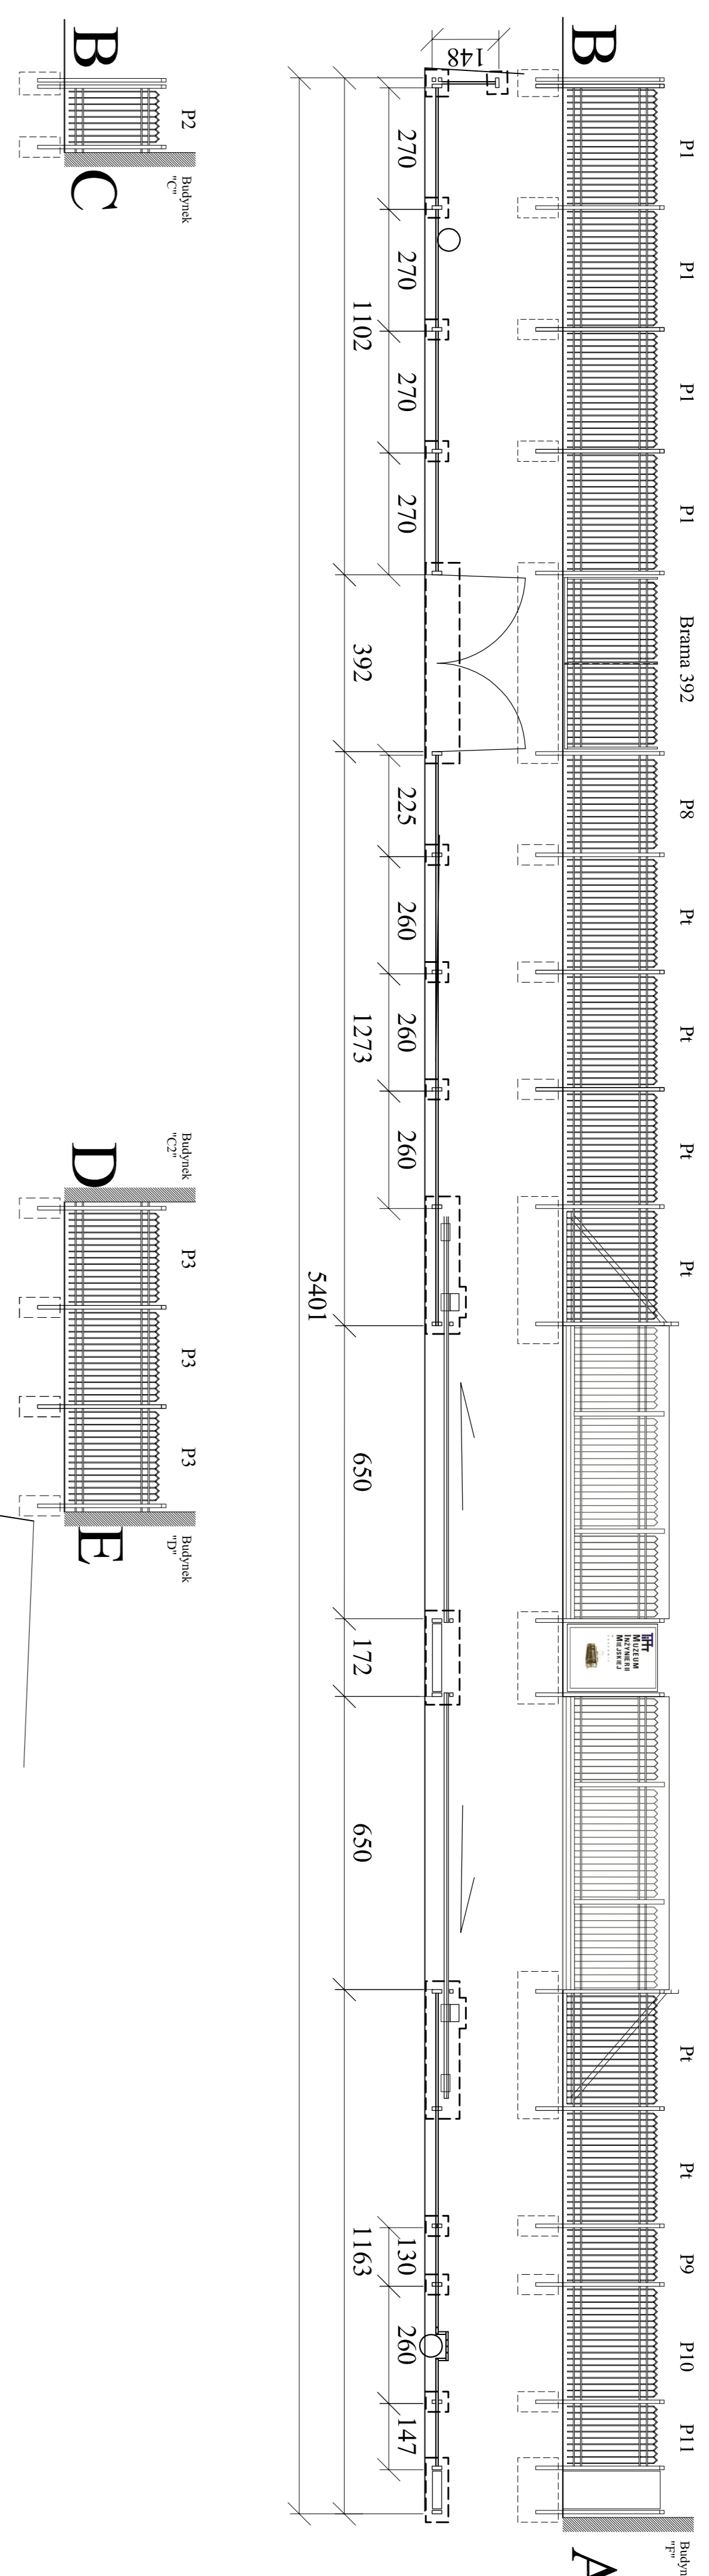
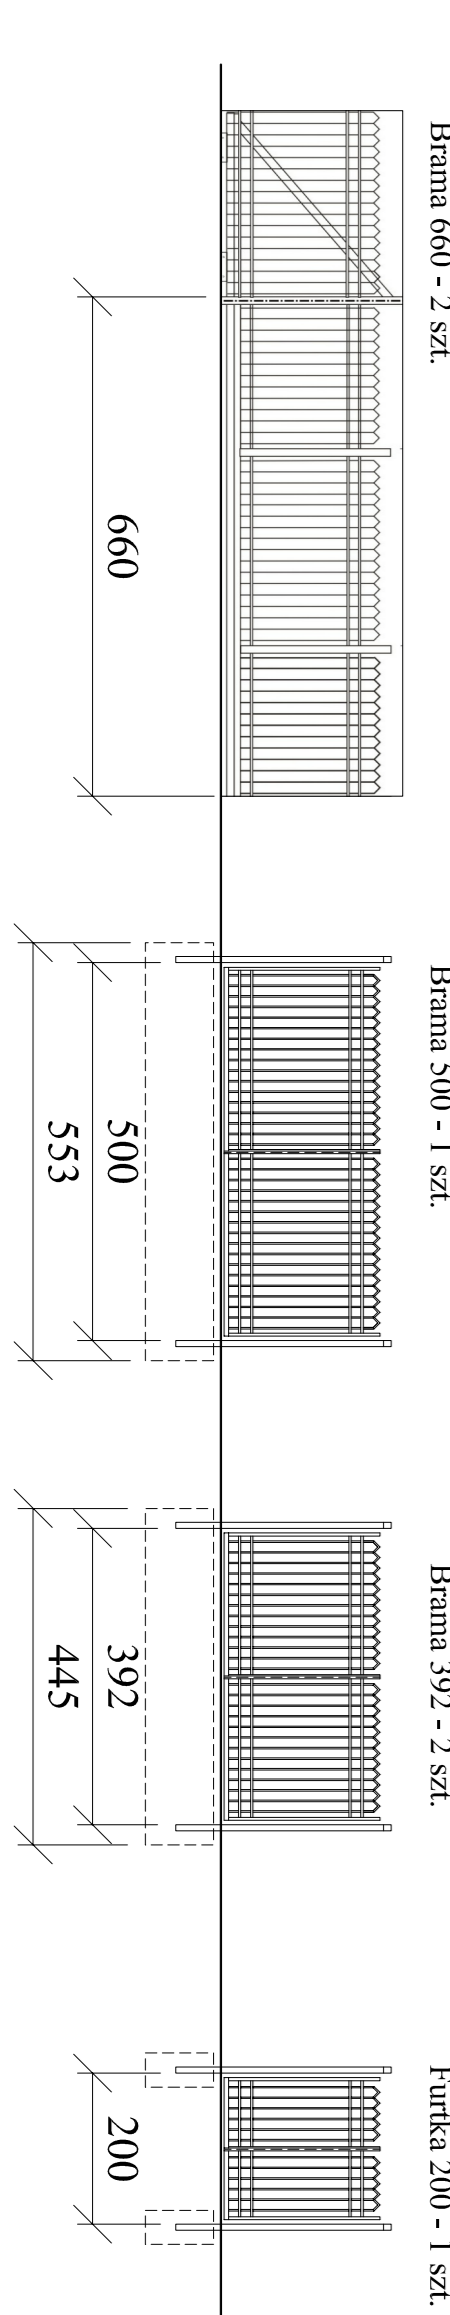


Długość ogrodzenia 128,5 m.

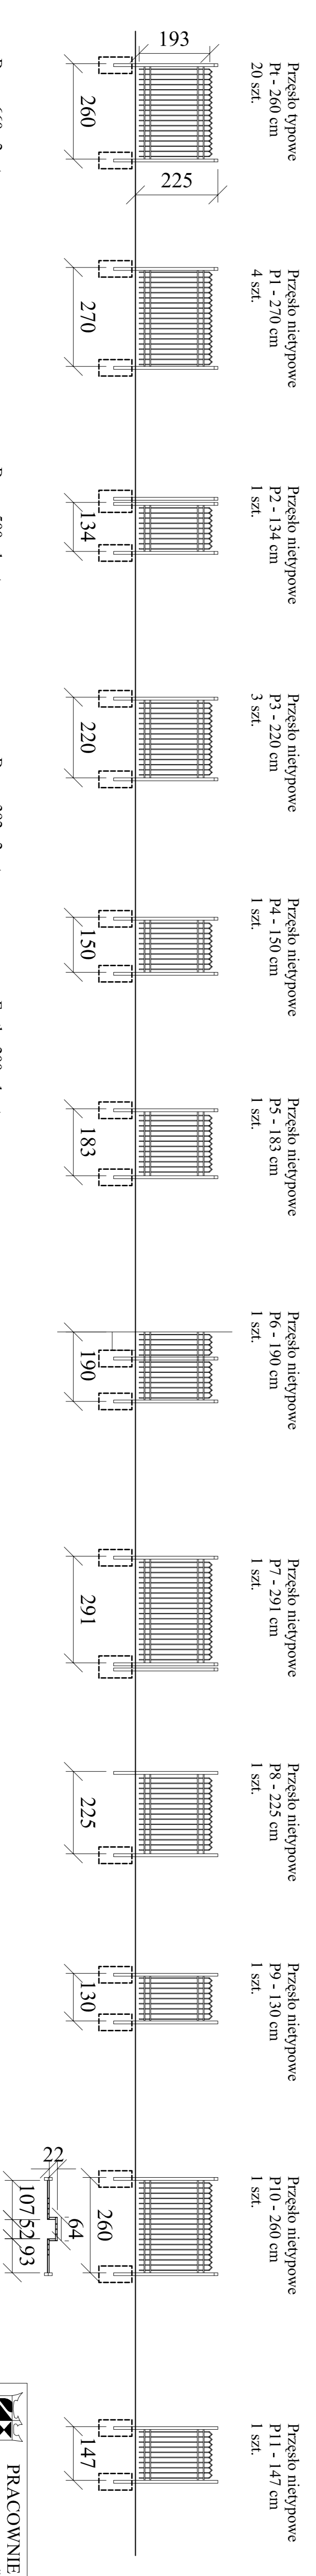

	mm	kg
□	100x100x5	18000
□	80x80x3	3907,60
□	40x20x2	17443,50
□	50x5	2846,40
□	40x8	6902,00
└	35x35x5	23400

Ogółem : 8 194 kg

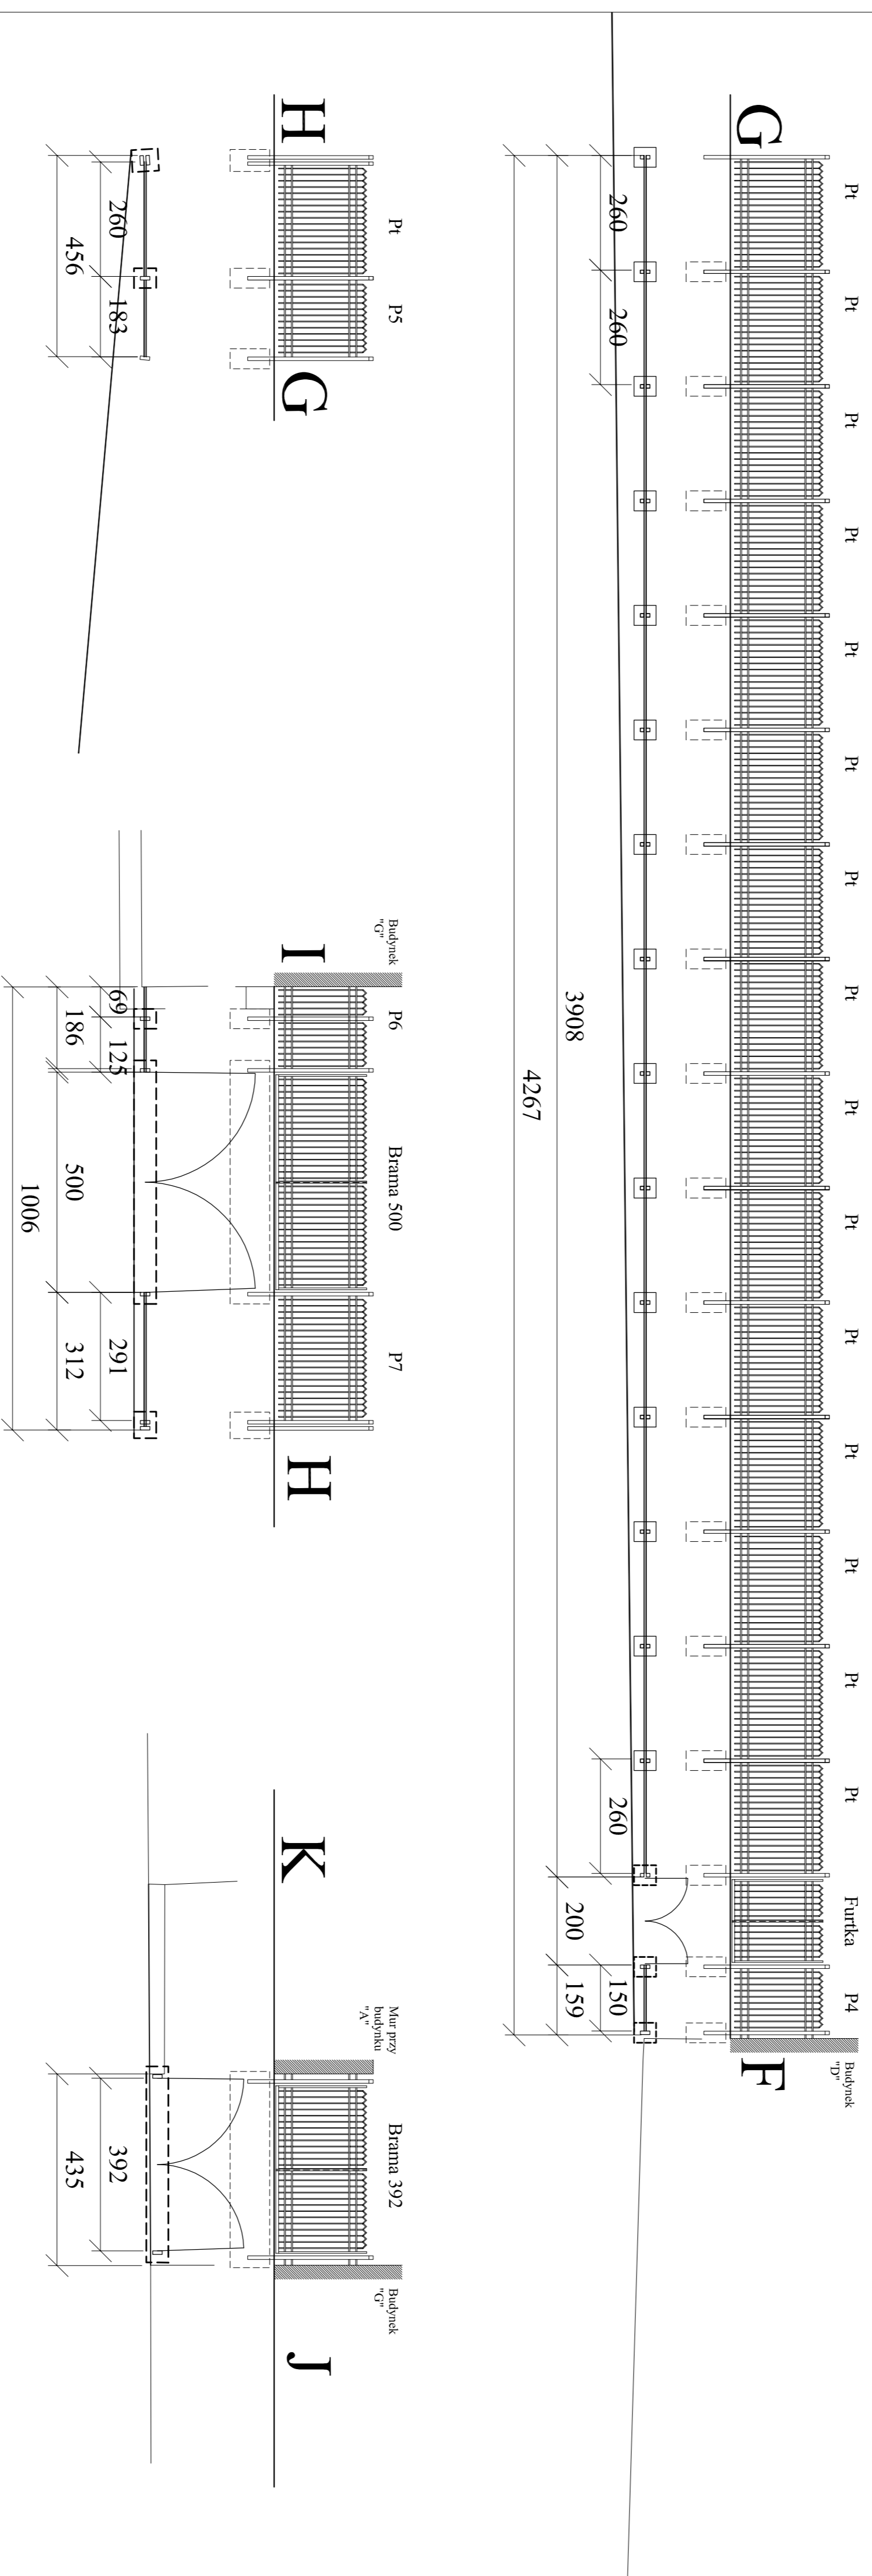

PRACOWNIE KONSERWACJI ZABYTKÓW
"ARKONA"
Spółka z o.o.

31 - 115 Kraków, pl. Św. Stanisława 3/8

Pracownia: Kraków, ul. Św. Wawrzynca 15
Zadaniowa Złota Tramwajowa - Muzeum Techniki Miejskiej

Pracownik: mgr inż. Andrzej Szymański
mgr inż. Tomasz Szymański

Opis: Ogrodzenie - rozpiętki

Skala: 1:100
Data: VIII 2008

Nazwa: 7a.