


WIDOK Z PRZODU

WIDOK Z BOKU

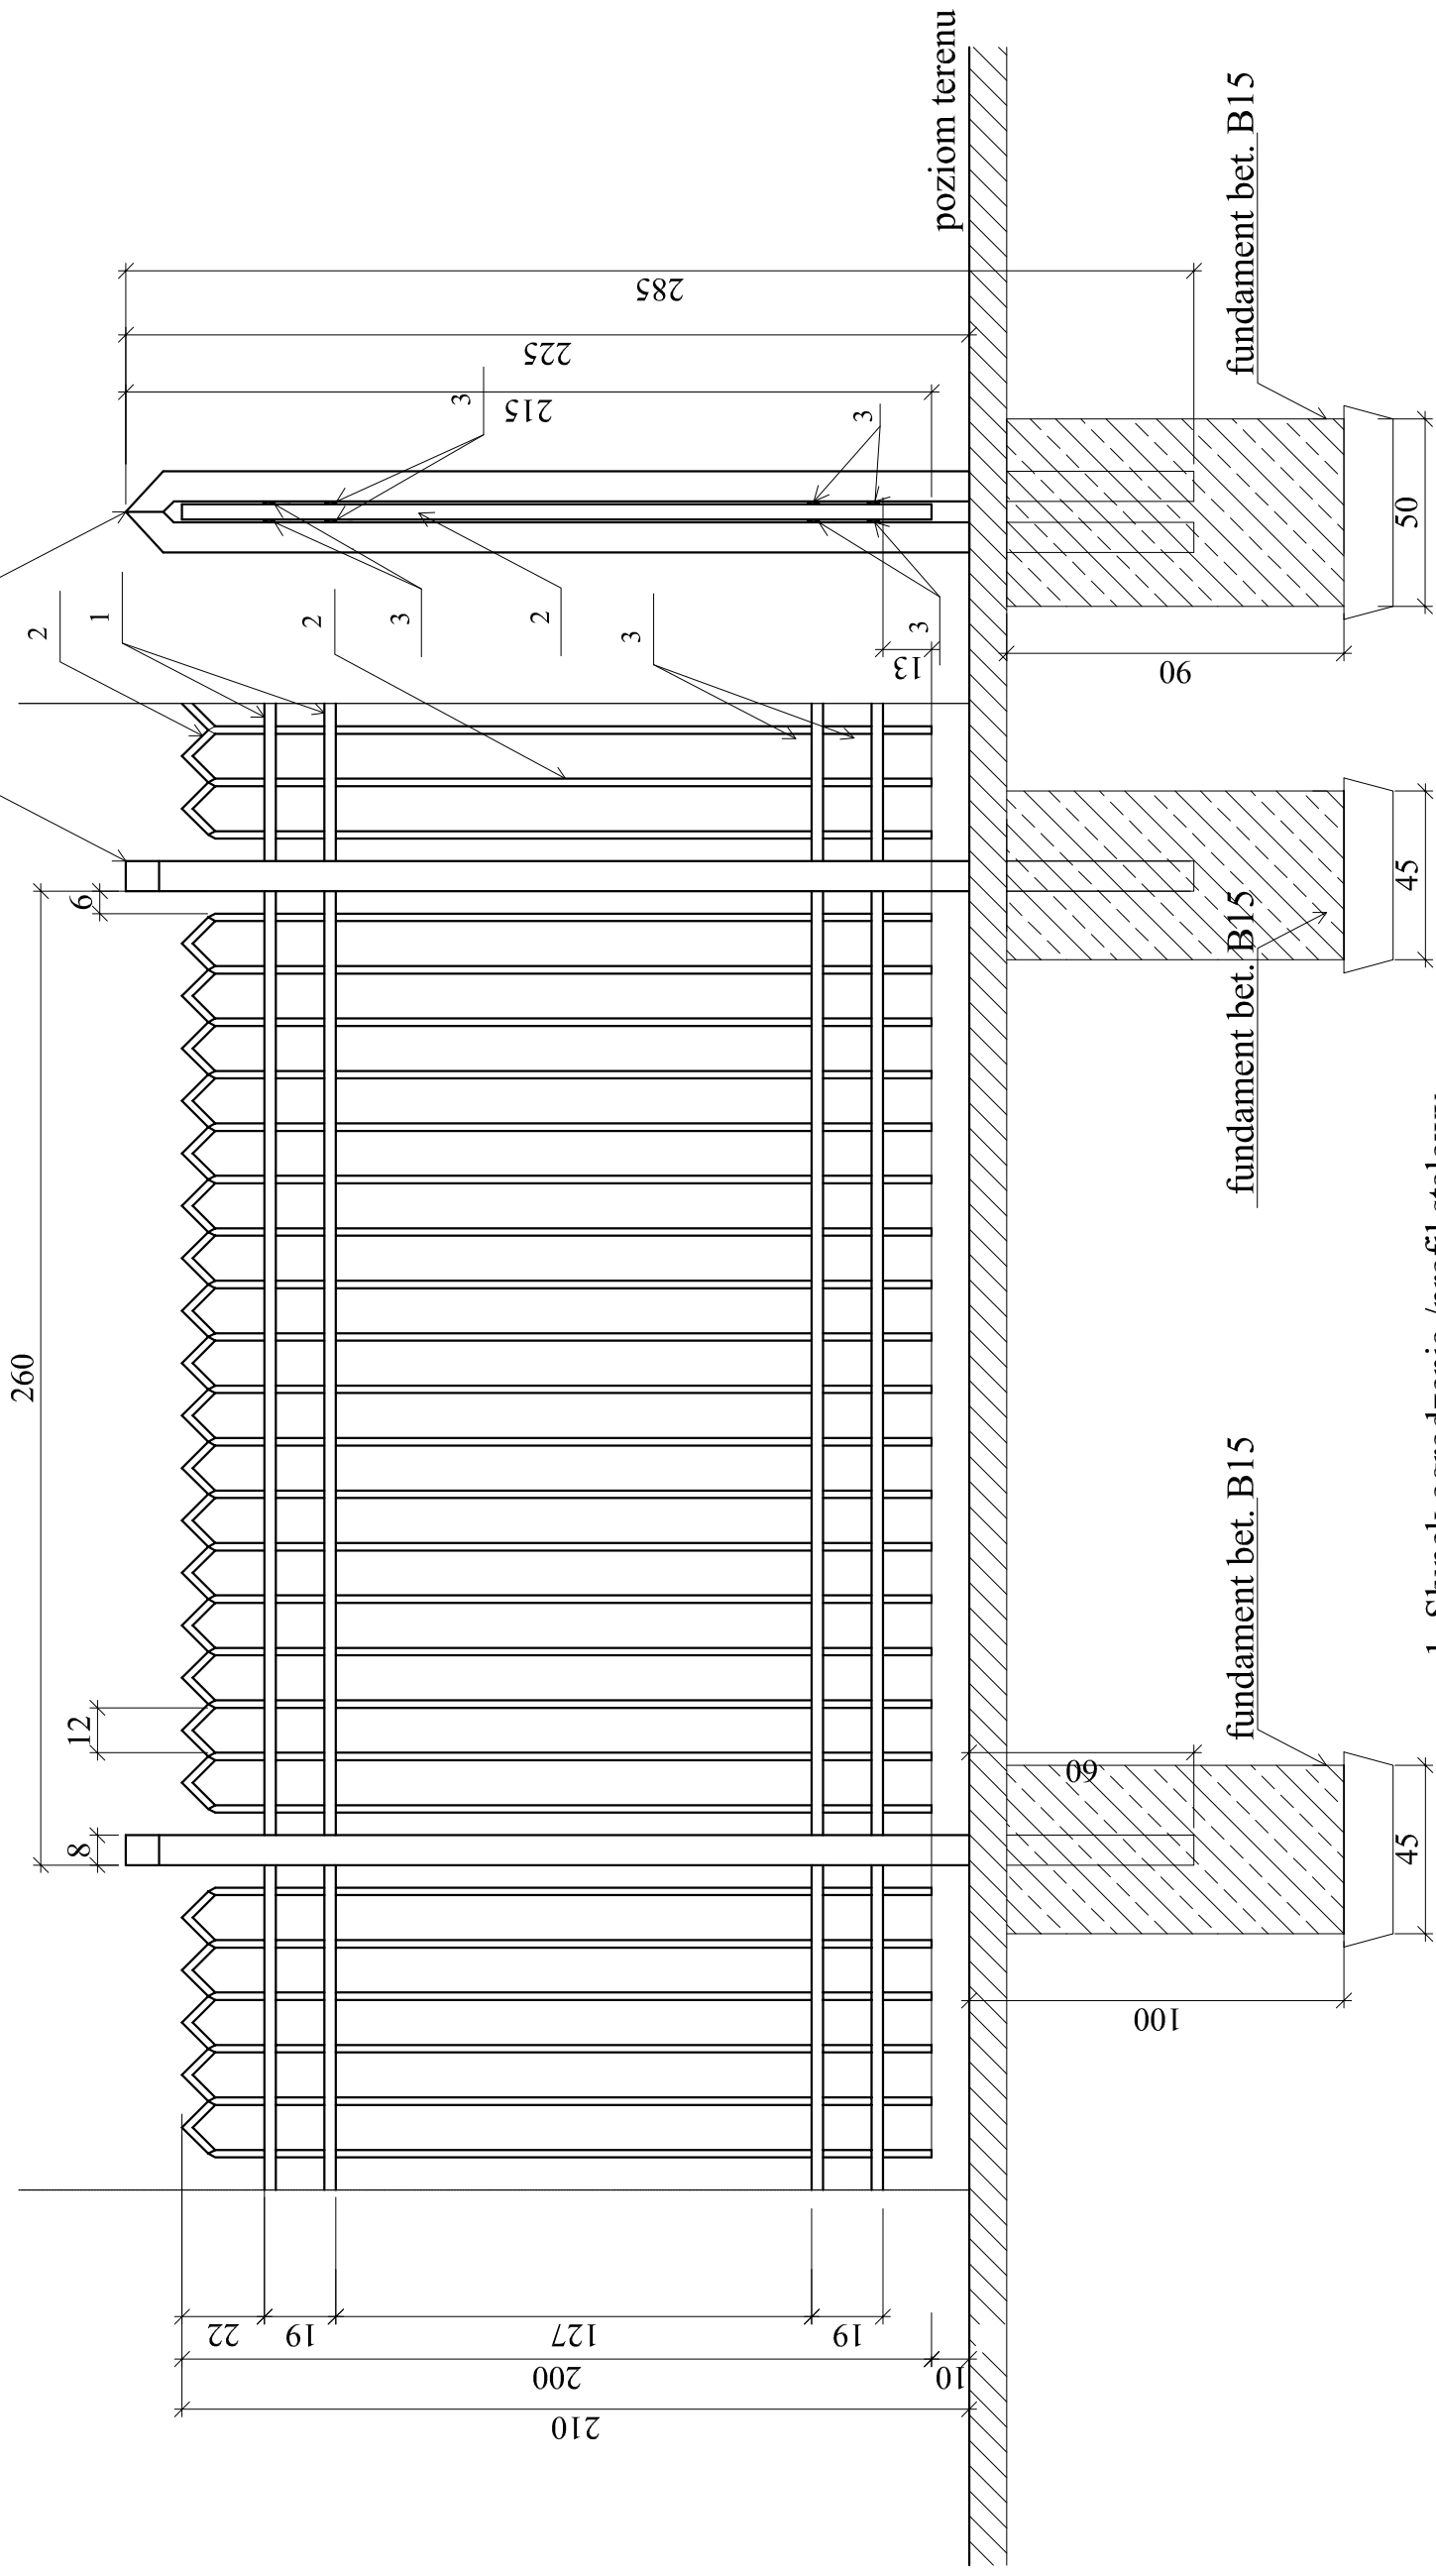

- 1. Słupki ogrodzenia /profil stalowy 80x80x3/
- 2. Krata ogrodzenia /profil stalowy 40x20x2/
- 3. Steżenia /płaskownik 30x8/



**PRACOWNIE KONSERWACJI ZABYTEKÓW**  
**"ARKONA"**  
 Spółka z o.o.  
 31 - 115 Kraków, pl. Sikorskiego 3/8

Nr: UP/2/2008	Miejscowość: Kraków, ul. Św. Wawrzyńca 15
Projekt wykonawczy	
Temat rysunku: Zabytkowa Zajezdnia Tramwajowa - Muzeum Inżynierii Miejskiej	

Przejęto typowe.	
Skala: 1:20	Data: VIII. 2008

Projektował: mgr inż. arch. Bożena Stachurska - Orenus nr upr. UAN 405/88 PSOZ 28/85	Sprawdził: mgr inż. arch. Grażyna Szafruga RP Upr. 201/92	Nr rysunku: <b>7b.</b>
mgr inż. arch. Tomasz Szpytma nr upr. UAN 79/88 PSOZ 15/97 114/97		Opracował: mgr inż. Monika Ziśtek