


Prześło nietypowe P6 - 190 cm  
1 szt.

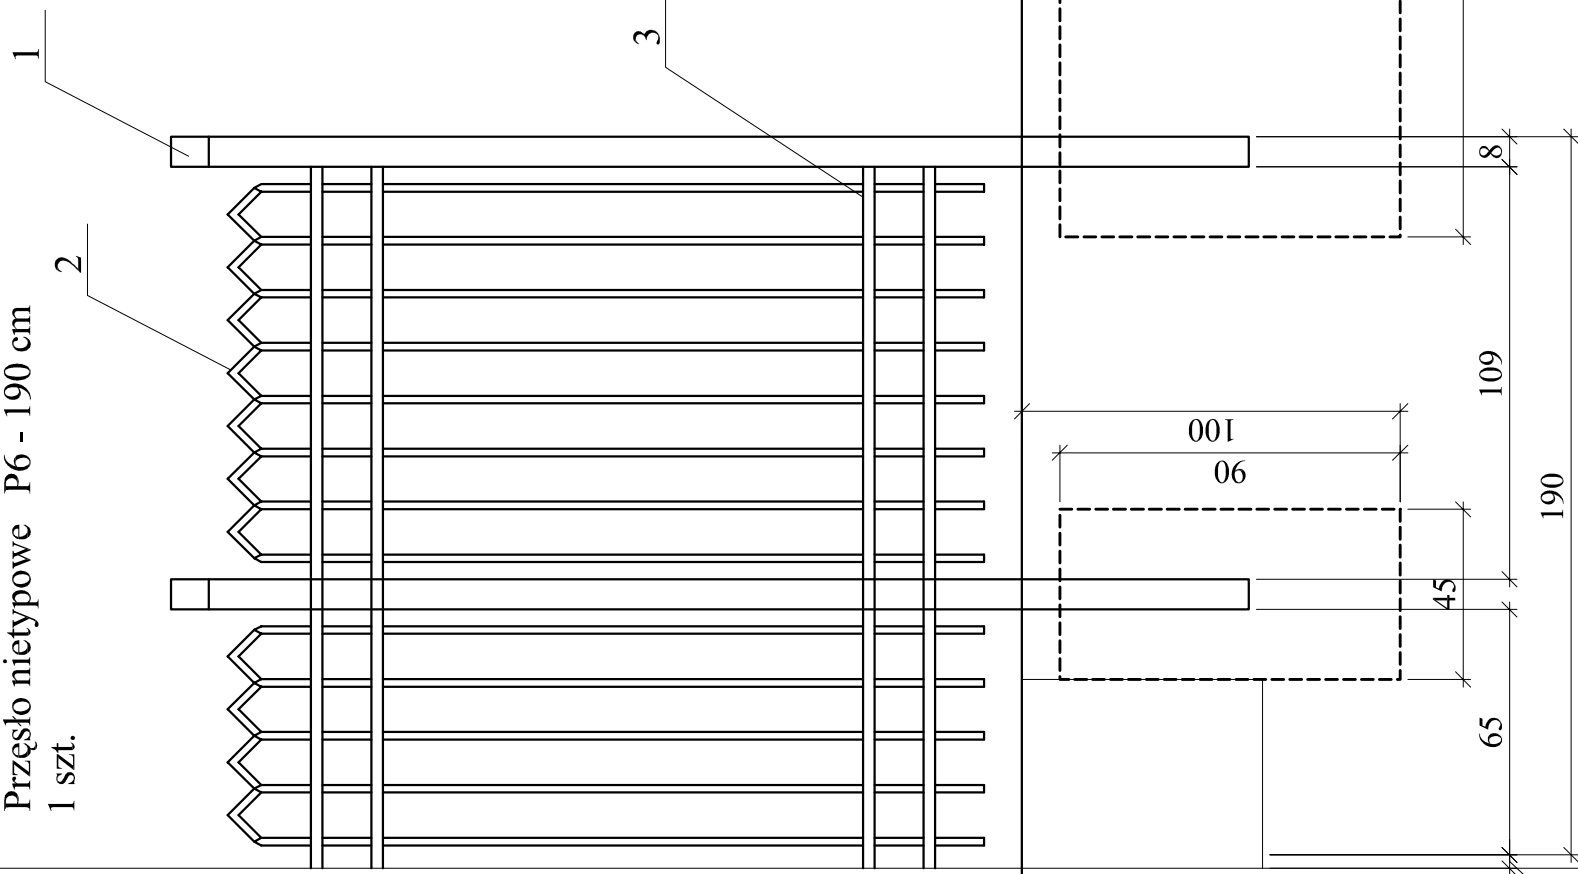

1. Słupek ogrodzenia /profil stalowy 80x80x3/
2. Krata ogrodzenia /profil stalowy 40x20x2/
3. Steżenia /płaskownik 30x8/



**PRACOWNIA KONSERWACJI ZABYTKÓW**  
**"ARKONA"**  
Spółka z o.o.  
31 - 115 Kraków, pl. Sikorskiego 3/8

Nr: UP/2/2008

Miejscowość: Kraków, ul. Św. Wawrzyńca 15

Obiekt: Zabytkowa Zajezdnia Tramwajowa - Muzeum Inżynierii Miejskiej

Projekt wykonawczy

Temat rysunku:

**Prześło nietypowe - P6.**

Skala:

1:20

Data:

VIII. 2008

Projektował:  
mgr inż. arch. Bożena Siachurska - Oremus  
nr upr. UAN 40588  
PSOZ 28/95

Nr rysunku:

Sprawił:  
mgr inż. arch. Grażyna Szafuga  
RP Upr. 201/92

**7C.**

Opracował:  
mgr inż. arch. Tomasz Szpytma  
nr upr. UAN 79/88  
PSOZ 15/97 i 14/97

mgr inż. Monika Zbiek