


Przędło nietypowe P10 - 260 cm
1 szt.

1. Słupki ogrodzenia /profil stalowy 80x80x3/
2. Krata ogrodzenia /profil stalowy 40x20x2/
3. Steżenia /płaskownik 30x8/

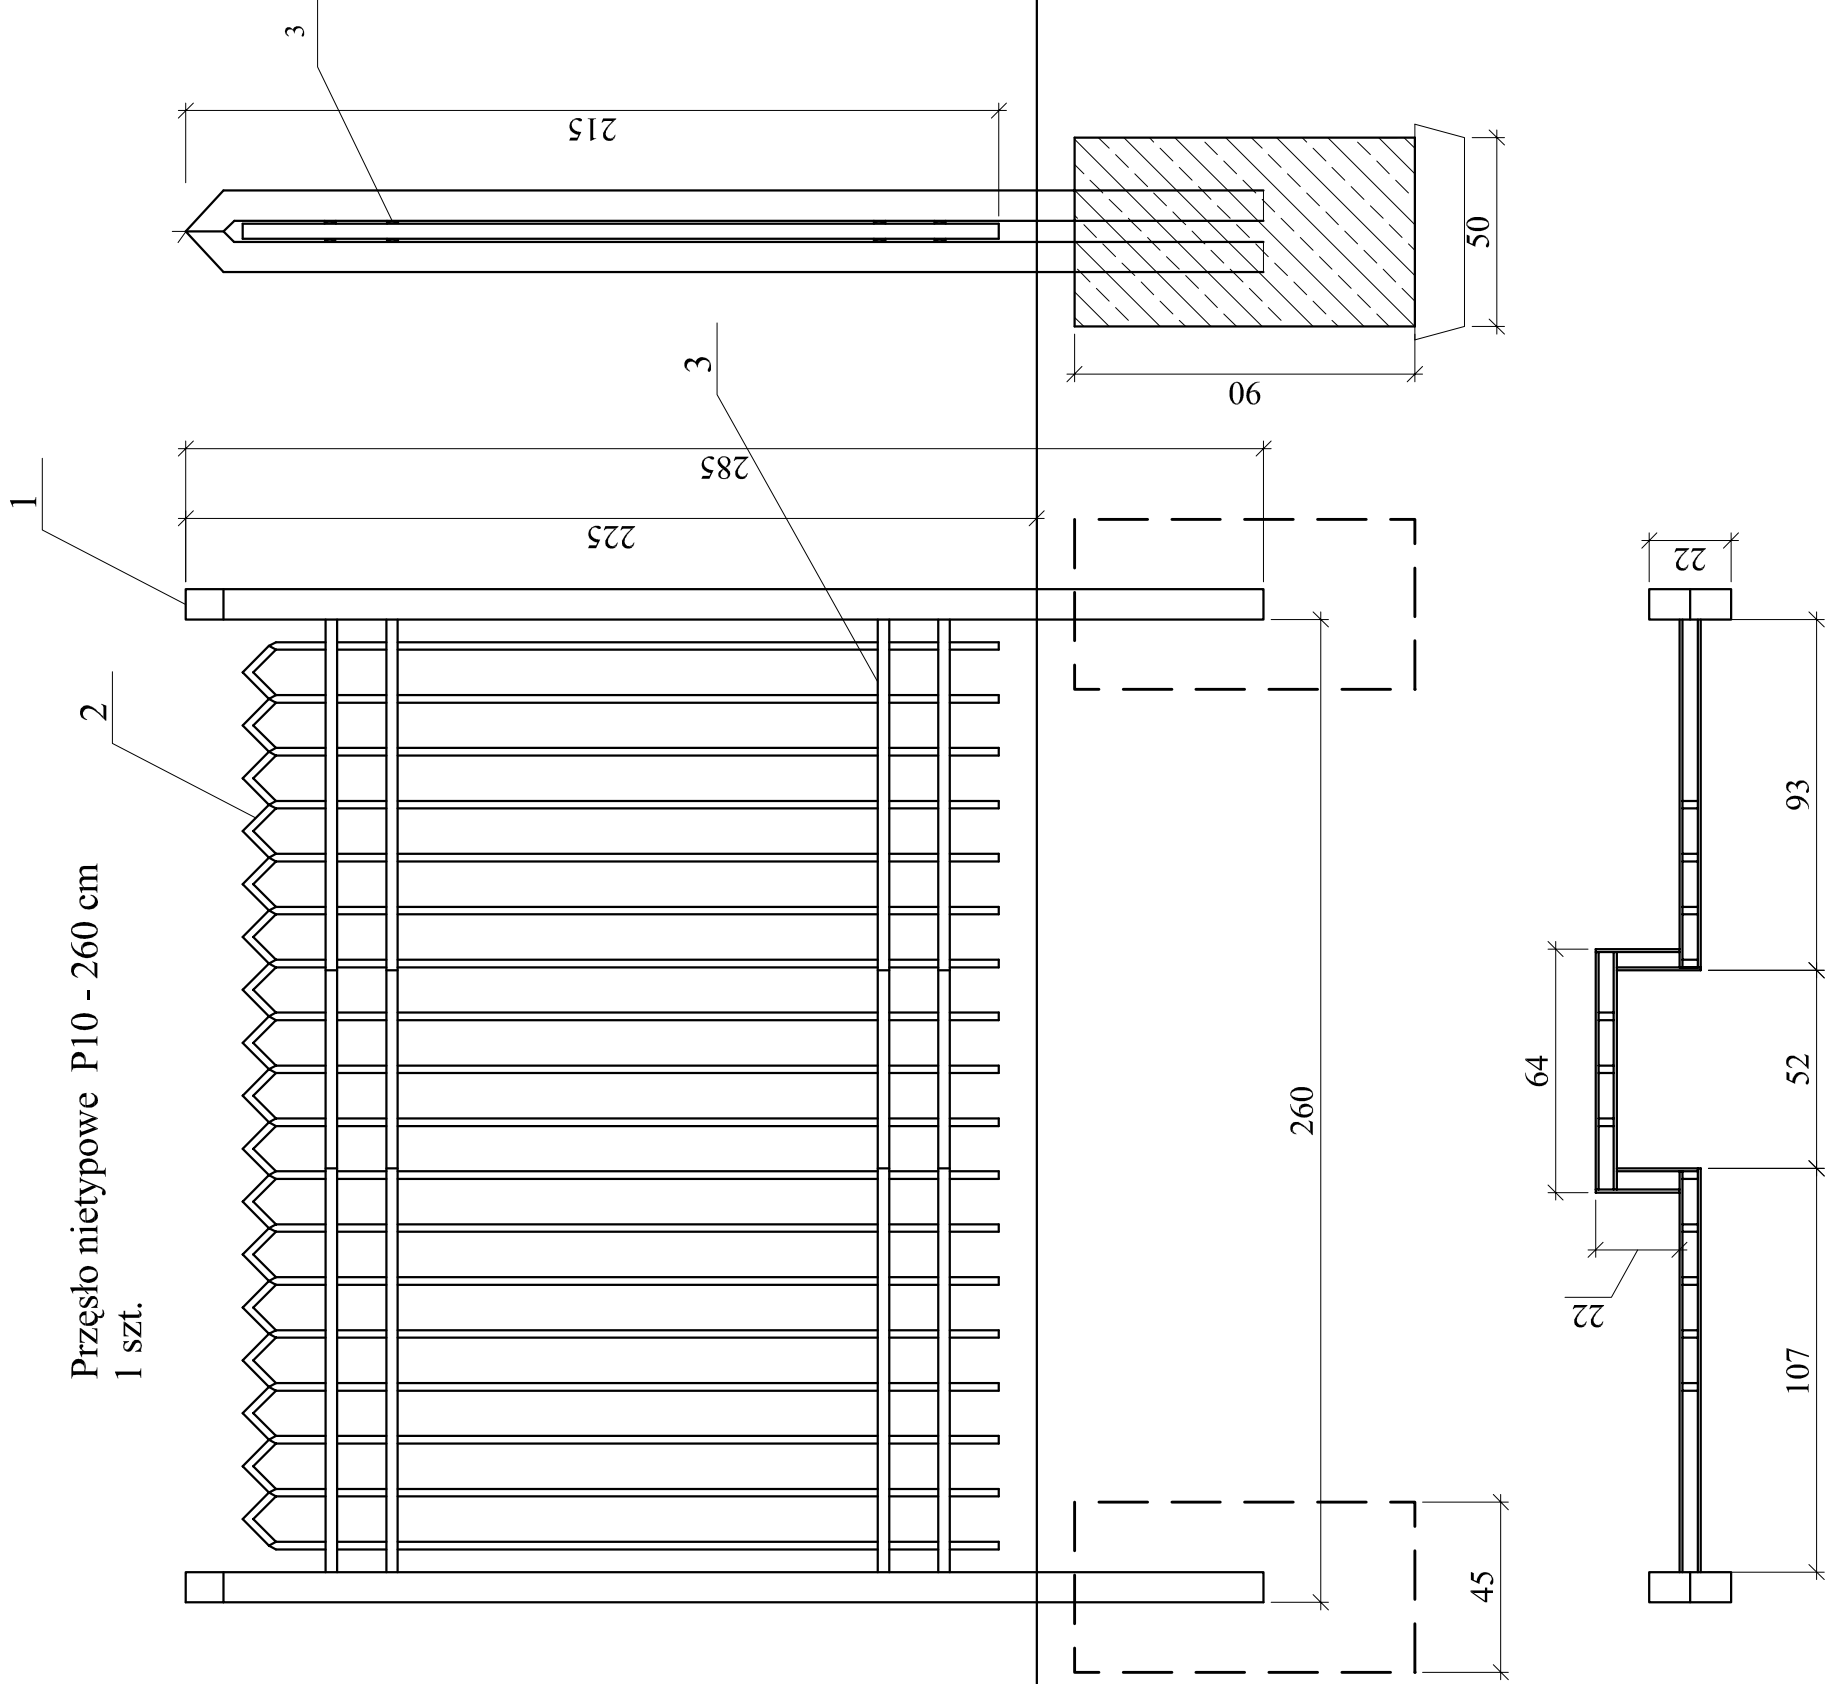

PRACOWNIA KONSERWACJI ZABYTEKÓW
"ARKONA"
Spółka z o.o.
31 - 115 Kraków, pl. Sikorskiego 3/8

| | |
|--------------|--|
| Nr: | UP/2/2008 |
| Miejscowość: | Kraków, ul. Św. Wawrzyńca 15 |
| Obiekt: | Zabytkowa Zajezdnia Tramwajowa - Muzeum Inżynierii Miejskiej |

Projekt wykonawczy
Temat rysunku:

| | |
|--------------------------|------------|
| Przędło nietypowe - P10. | |
| Skala: | 1:20 |
| Data: | VIII. 2008 |

| | | |
|---|---|-------------|
| Projektował: mgr inż. arch. Bożena Siachurska - Oremus nr upr. UAN 40588 PSOZ 2895 | Sprawił: mgr inż. arch. Grażyna Szafuga RP Upr. 20192 | Nr rysunku: |
| mgr inż. arch. Tomasz Szpytma nr upr. UAN 79688 PSOZ 15971 1497 | Opracował: mgr inż. Monika Zbiek | 7d. |