



Brama 500 - 1 szt.

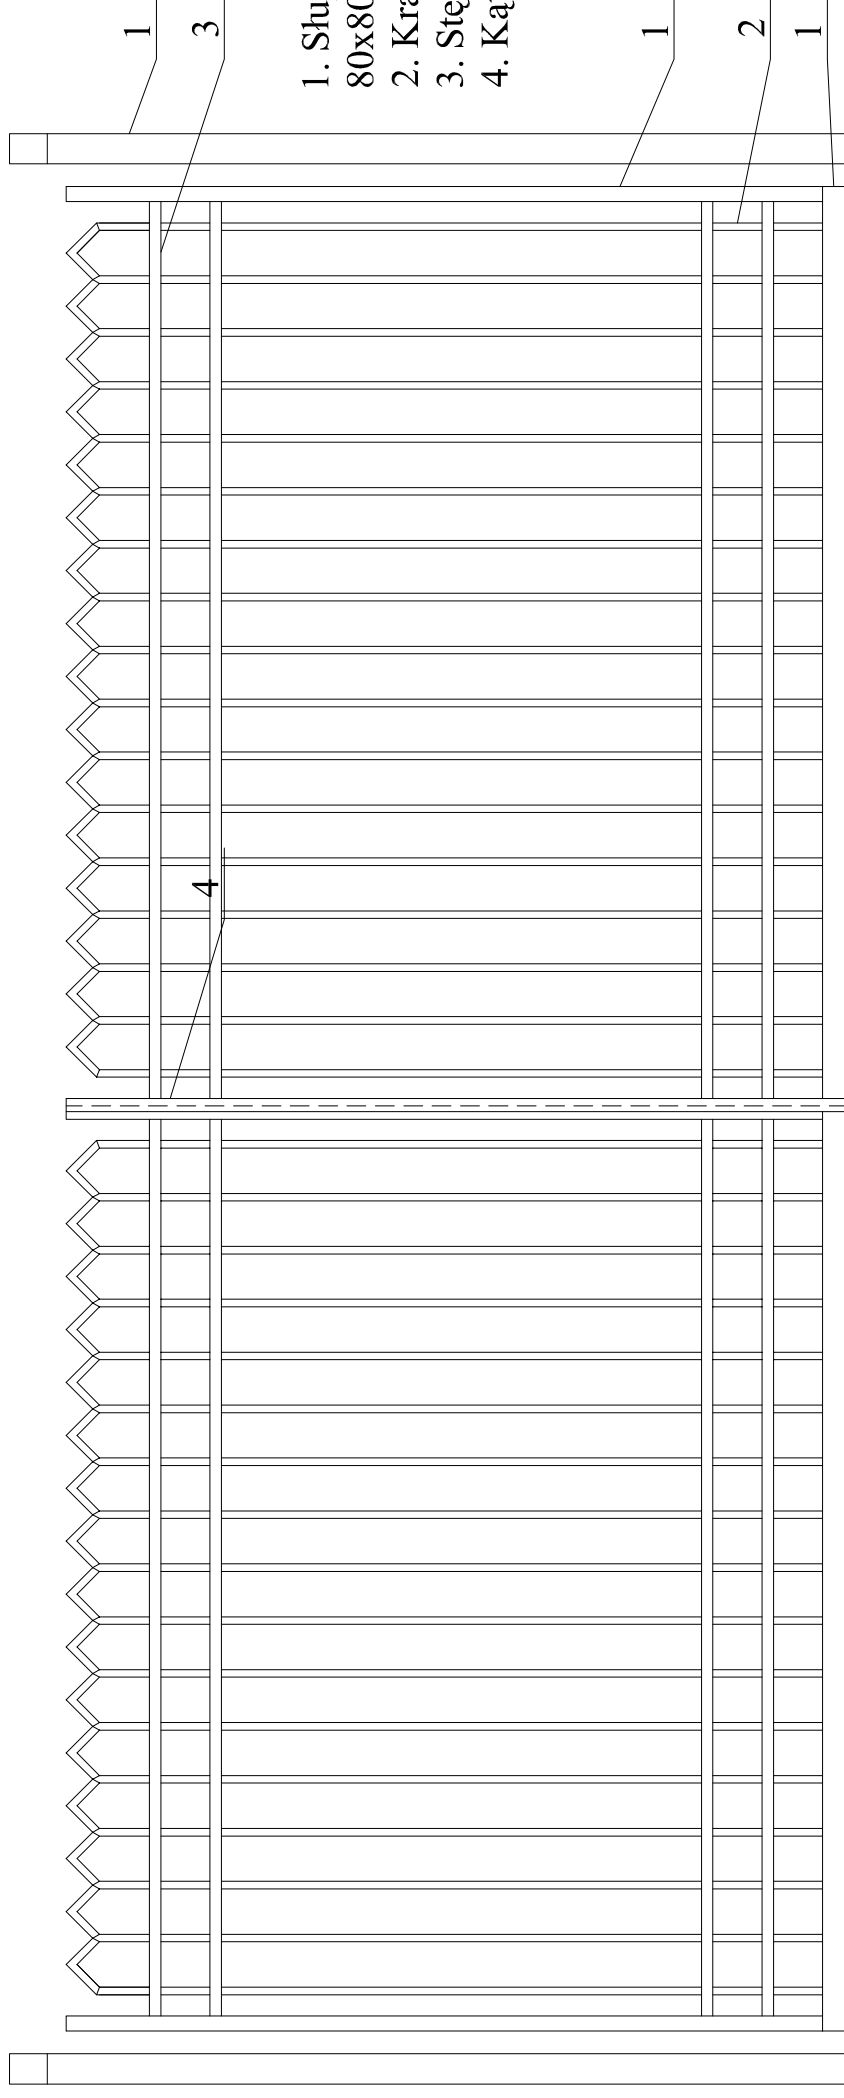

1. Słupki ogrodzenia /profil stalowy 80x80x3/
2. Krata ogrodzenia /profil stalowy 40x20x2/
3. Steżenia /płaskownik 40x8/
4. Kątownik 35x35x5

Widok fundamentu

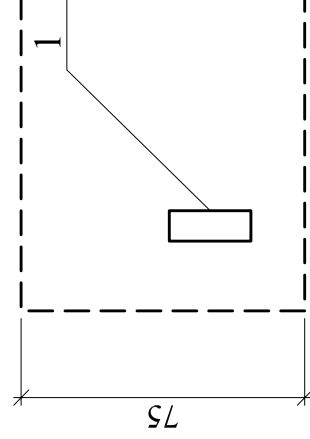

PRACOWNIA KONSERWACJI ZABYTKÓW

"ARKONA"

Spółka z o.o.

31 - 115 Kraków, pl. Sikorskiego 3/8

Nr: UP/2/2008

Miejscowość: Kraków, ul. Św. Wawrzyńca 15

Objekt: Zabytkowa Zajezdnia Tramwajowa - Muzeum Inżynierii Miejskiej

Projekt wykonawczy

Temat rysunku: Brama 500

Skala: 1:20

Data: VIII. 2008

Projektował:
mgr inż. arch. Bożena Siachurska - Oremus
nr upr. UAN 405/88
PSOZ 28/95

mgr inż. arch. Tomasz Szpytma
nr upr. UAN 79/88
PSOZ 15/971 14/97

Sprawił:
mgr inż. arch. Grażyna Szafuga
RP Upr. 201/92

Opracował:
mgr inż. Monika Zbiek

Nr rysunku:

7e.