


Brama 392 - 2 szt.

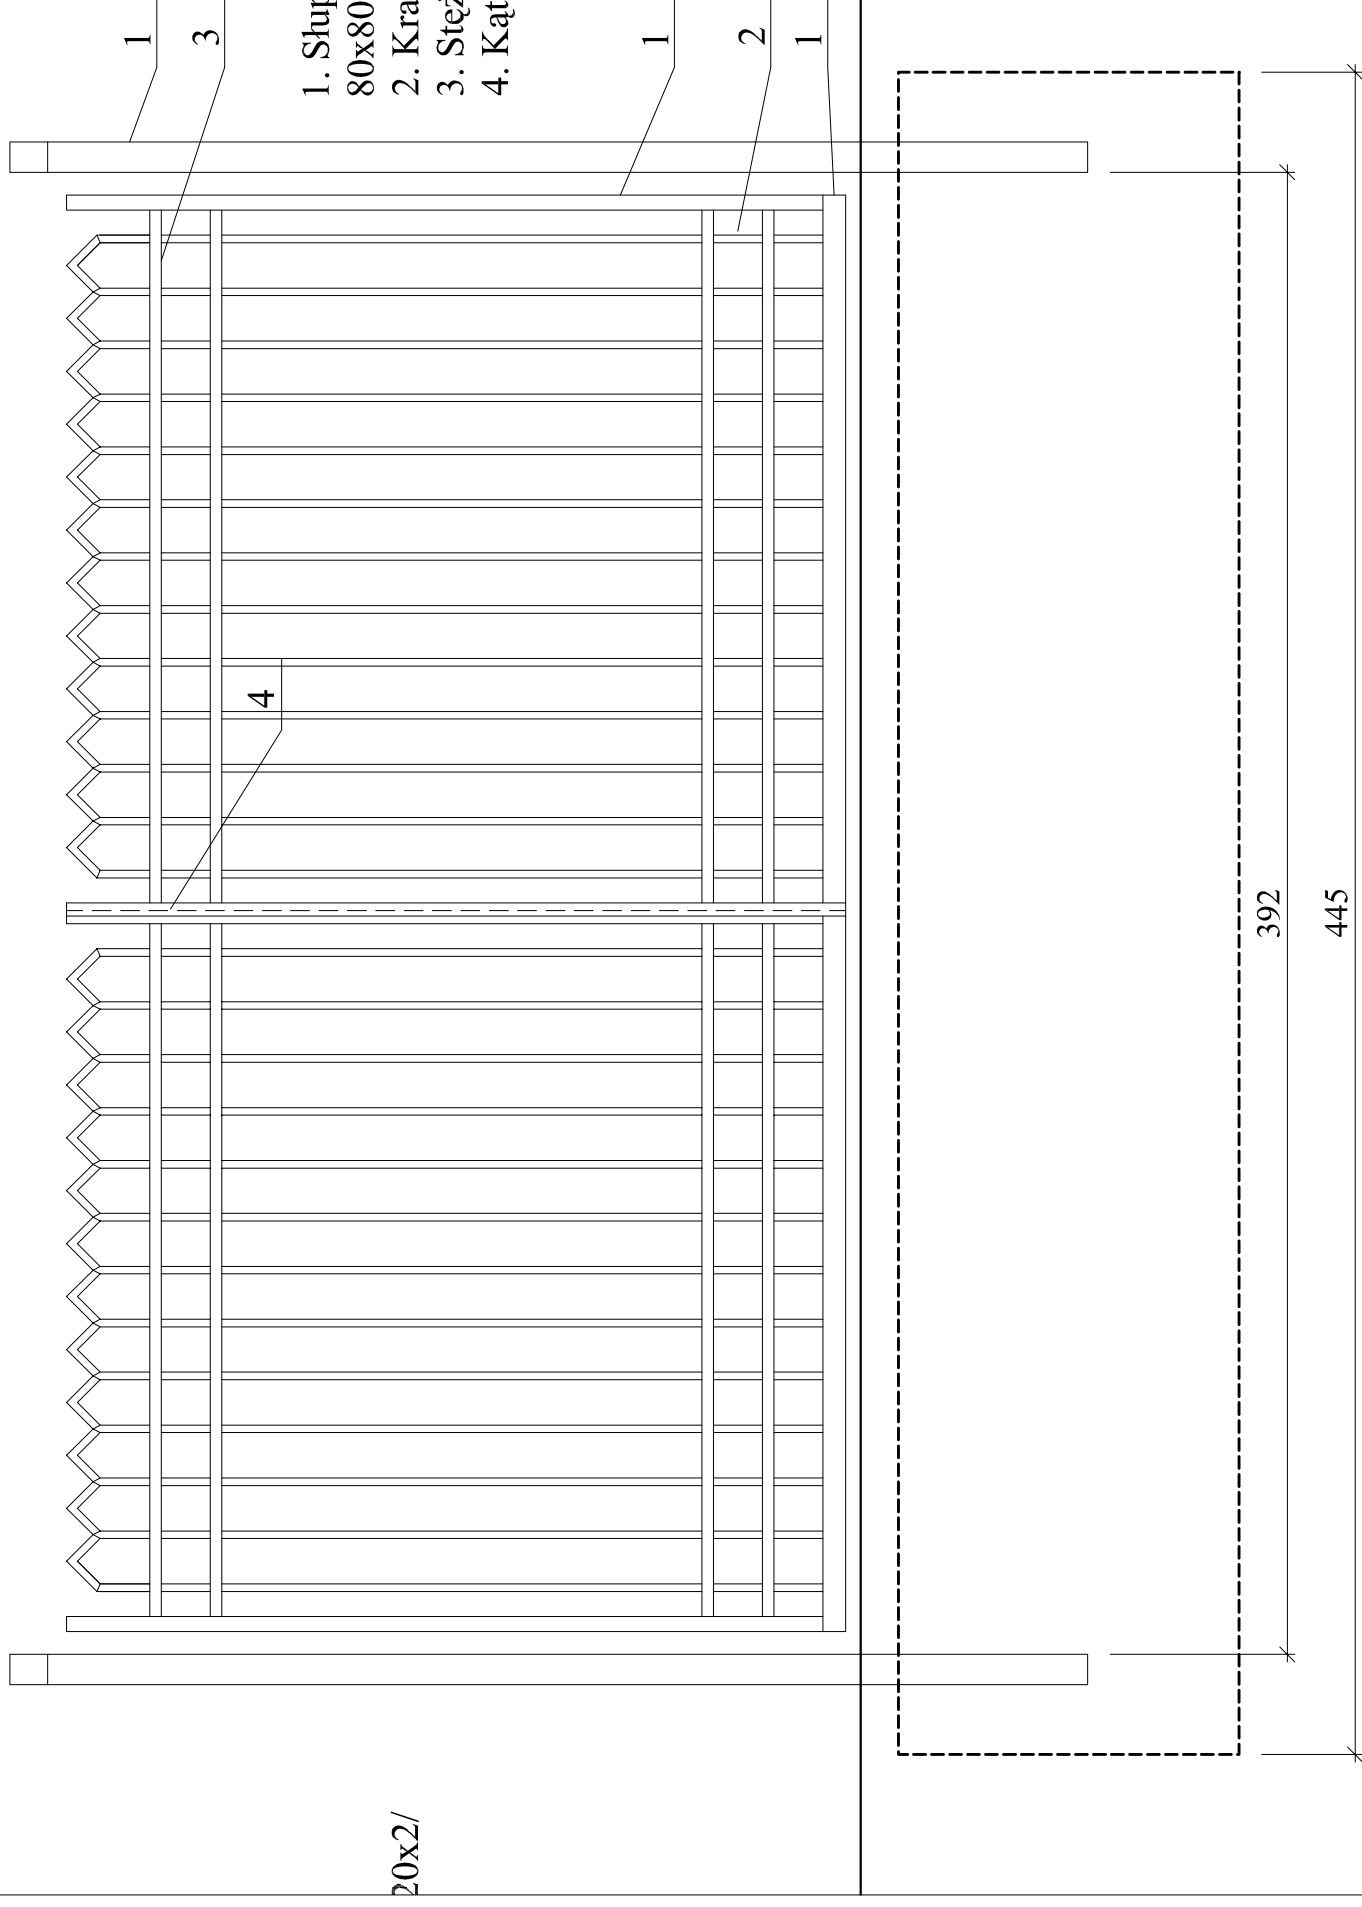

1. Słupek ogrodzenia /profil stalowy 80x80x3/
2. Krata ogrodzenia /profil stalowy 40x20x2/
3. Steżenia /płaskownik 40x8/
4. Kątownik 35x35x5

20x2/



PRACOWNIA KONSERWACJI ZABYTKÓW
"ARKONA"
Spółka z o.o.

31 - 115 Kraków, pl. Sikorskiego 3/8

Nr:	UP/2/2008	Miejscowość:	Kraków, ul. Św. Wawrzyńca 15
Projekt wykonawczy		Obiekt:	Zabytkowa Zajezdnia Tramwajowa - Muzeum Inżynierii Miejskiej

Temat rysunku:

Brama 392.

Skala:	1:20	Data:	VIII. 2008
--------	------	-------	------------

Projektował:
mgr inż. arch. Bożena Siachurska - Oremus
nr upr. UAN 405/88
PSOZ 28/95

mgr inż. arch. Tomasz Szpytma
nr upr. UAN 79/88
PSOZ 15/97 i 14/97

Sprawił:
mgr inż. arch. Grażyna Szafuga
RP Upr. 201/92

Opracował:
mgr inż. Monika Zbiek

Nr rysunku:

7f.

