



Brama 660 - 2 szt.

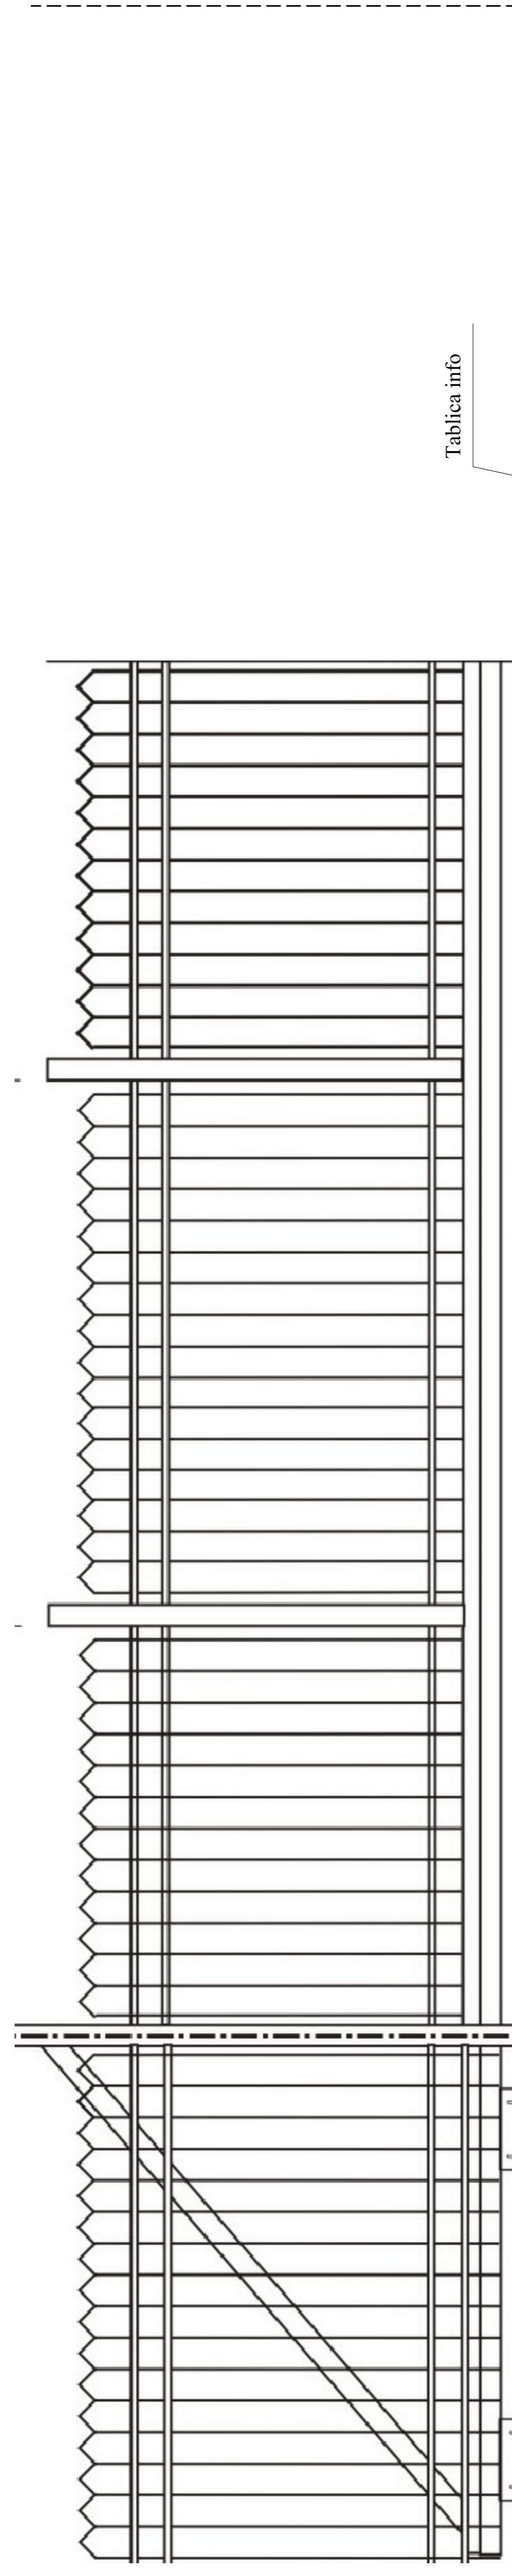

Tablica info

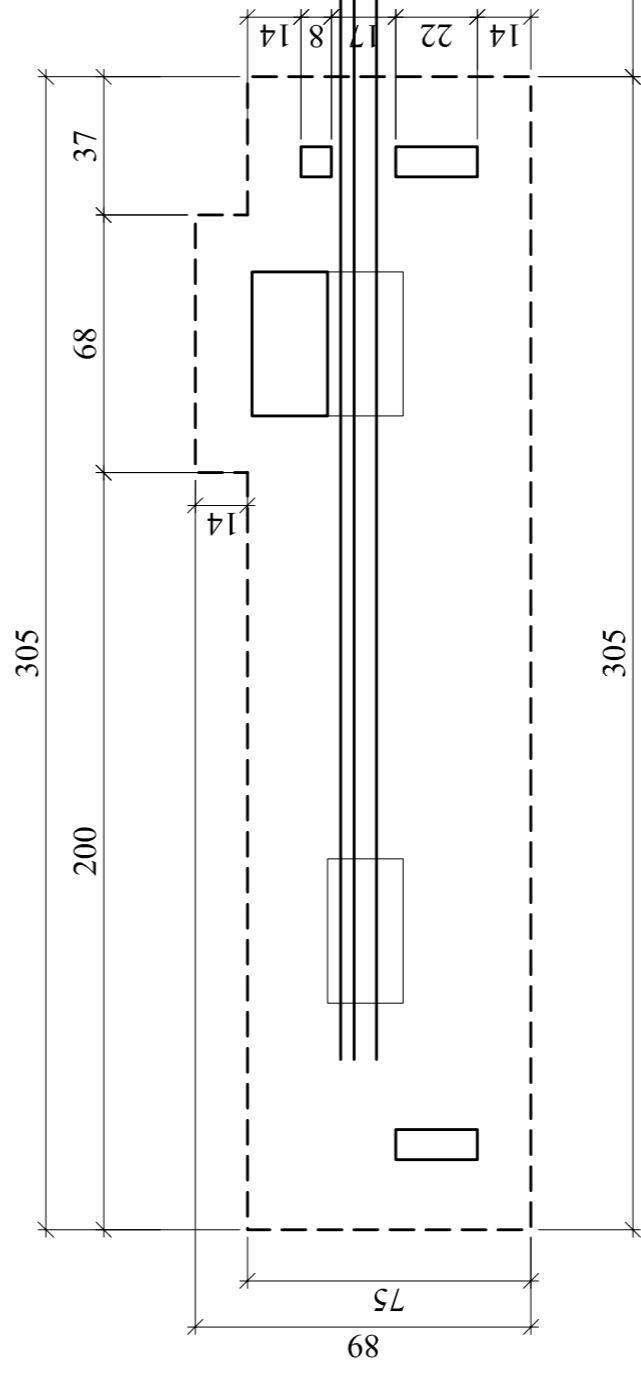

613

209



PRACOWNIA KONSERWACJI ZABYTEKÓW
"ARKONA"
Spółka z o.o.
31 - 115 Kraków, pl. Sikorskiego 3/8

Miejscowość: Kraków, ul. Św. Wawrzyńca 15
Upr. 2/2008

Obiekt: Zabytkowa Zajezdnia Tramwajowa - Muzeum Inżynierii Miejskiej

Projekt wykonawczy

Temat rysunku:
Brama przesuwna.

Skala: 1:20
Data: VIII. 2008

Projektował:
mgr inż. arch. Robert Buczarski - Otmata
mgr inż. arch. Grzegorz Szatupa
mgr inż. arch. Tomasz Szymba
mgr inż. arch. Andrzej Kozłowski
mgr inż. arch. Andrzej Kozłowski

Projektował:
mgr inż. arch. Grzegorz Szatupa
mgr inż. arch. Tomasz Szymba
mgr inż. arch. Andrzej Kozłowski
mgr inż. arch. Andrzej Kozłowski

Opisany:
mgr inż. Robert Buczarski

Nr rysunku:
7h.