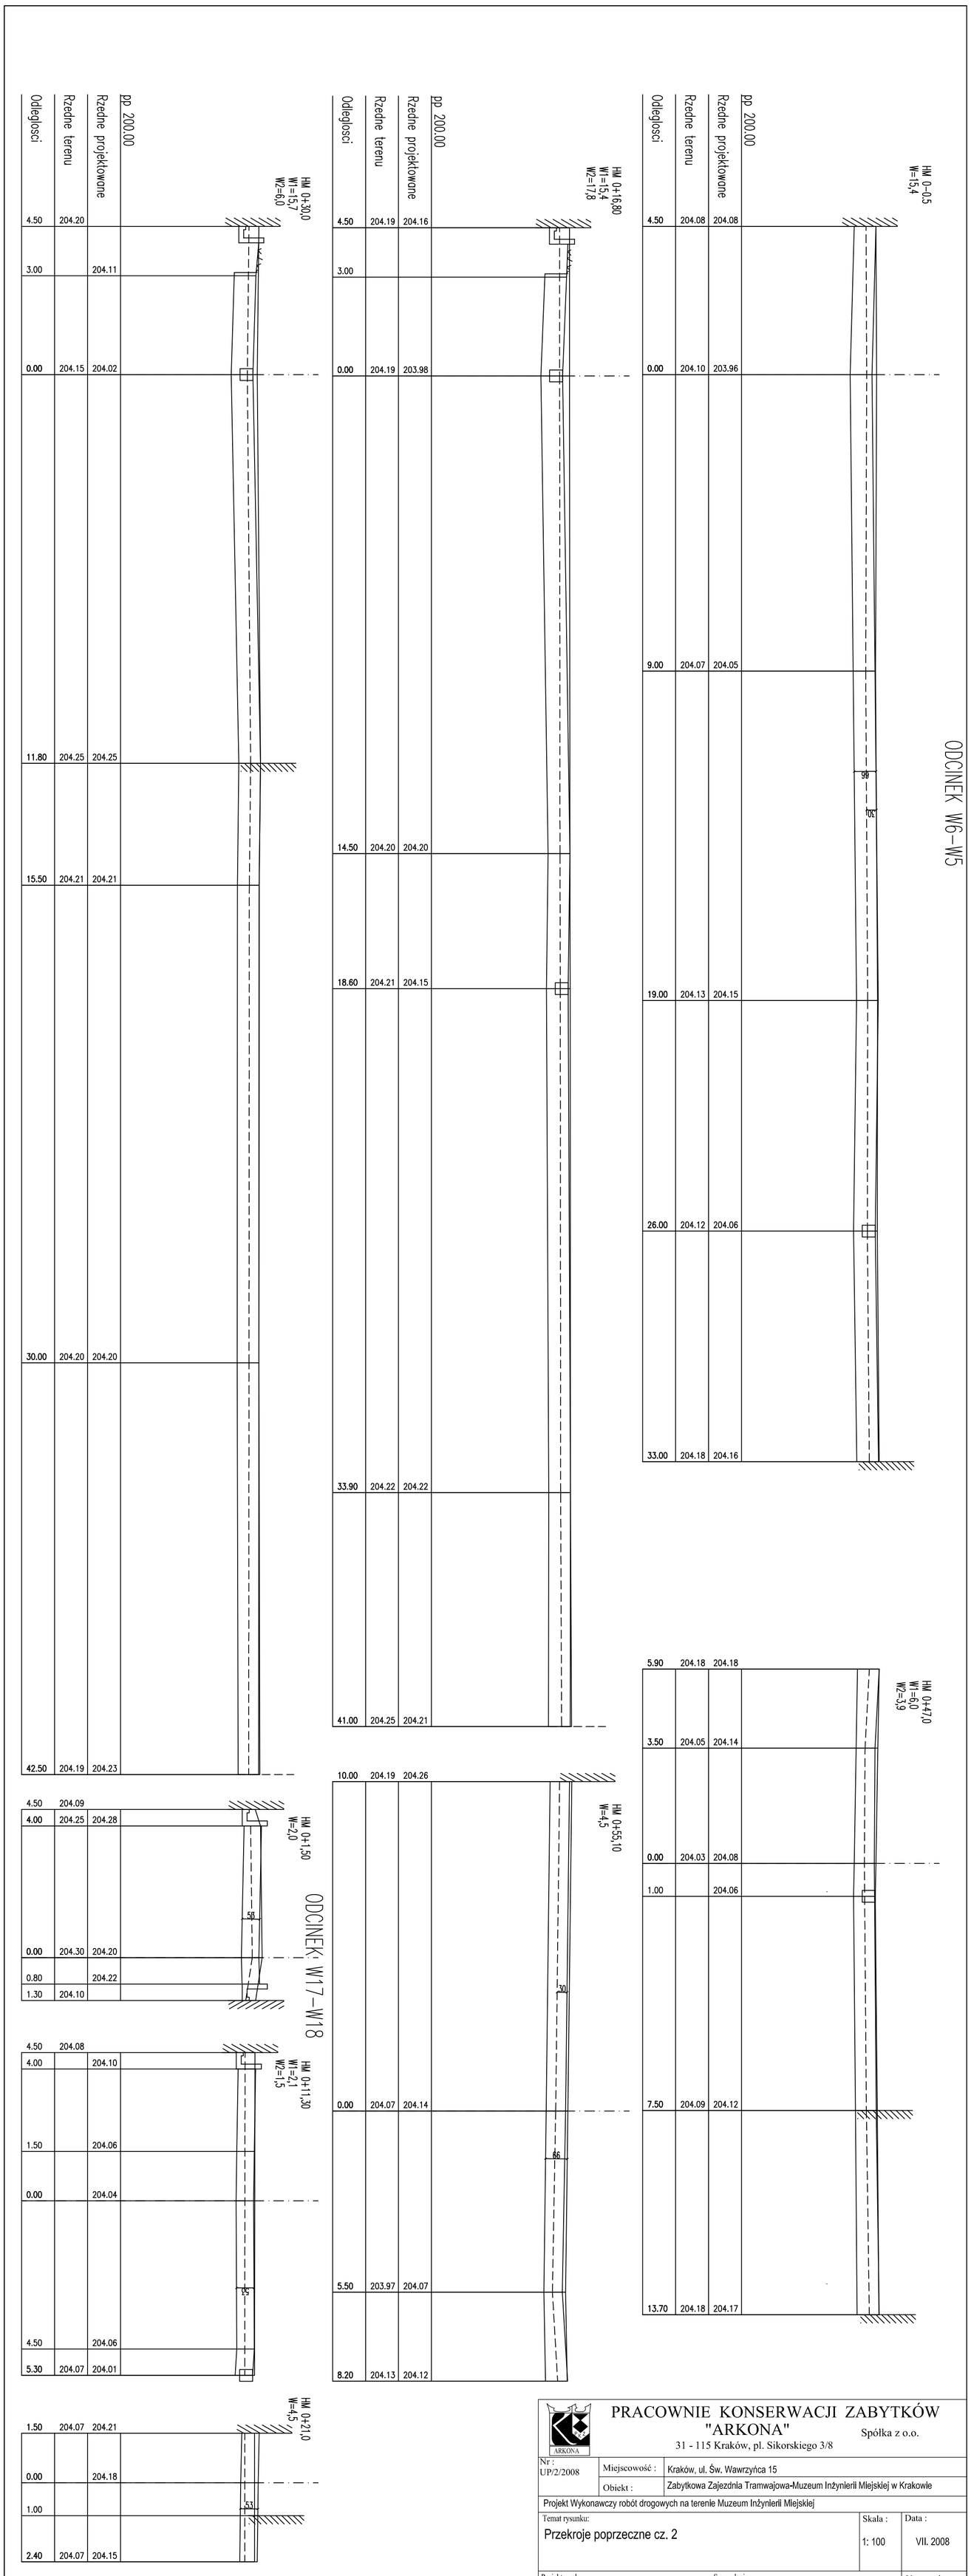

PRACOWNIE KONSERWACJI ZABYTKÓW
"ARKONA" Spółka z o.o.
31 - 115 Kraków, pl. Sikorskiego 3/8

Nr : UP/2/2008	Miejscowość :	Kraków, ul. Św. Wawrzyńca 15
	Obiekt :	Zabytkowa Zajezdnia Tramwajowa-Muzeum Inżynierii Miejskiej w Krakowie

Projekt Wykonawczy robót drogowych na terenie Muzeum Inżynierii Miejskiej

Temat rysunku:	Skala :	Data :
Przekroje poprzeczne cz. 2	1: 100	VII. 2008

Projektował:	Sprawdzający:	Nr rysunku :
mgr inż. Jan Okoński nr upr. 92/66	mgr inż. Anna Mazur nr upr. 249/74	4.
Opracował: mgr inż. Piotr Turek		