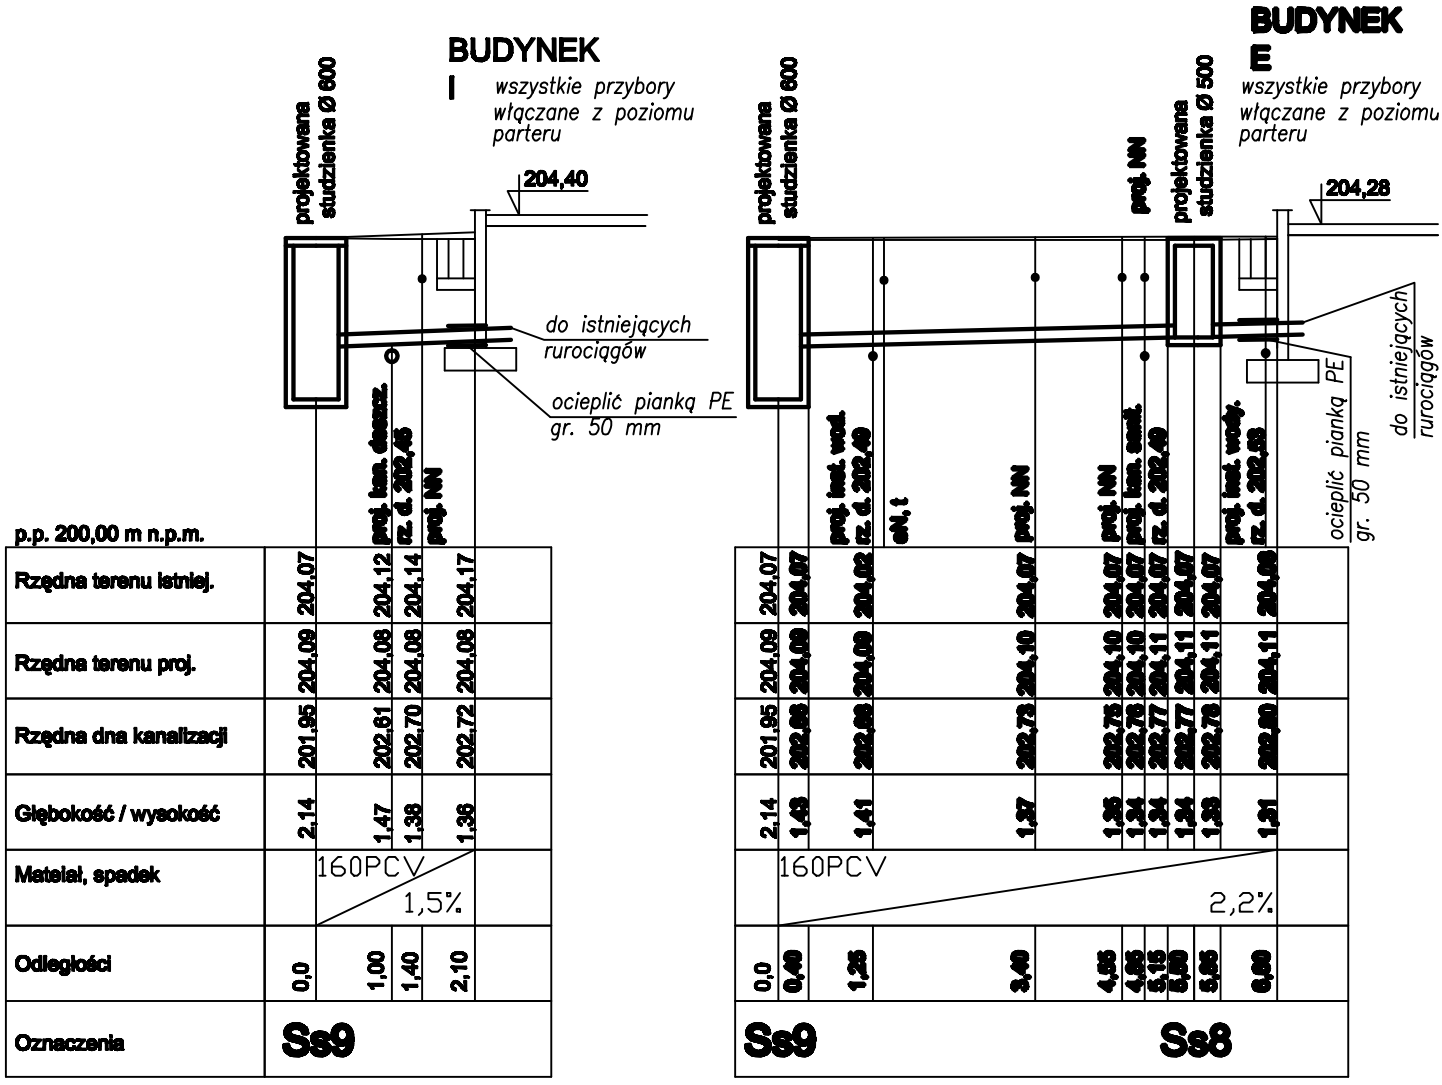

" ZAHEN "

INWESTOR
Muzeum Inżynierii Miejskiej
31-060 Kraków
Ul. Św. Wawrzyńca 15

Nazwa: PROJEKT WYKONAWCZY ZEWNĘTRZNEJ INSTALACJI KANALIZACJI SANITARNEJ I DESZCZOWEJ DLA BUDYNKÓW MUZEUM INŻYNIERII MIEJSKIEJ UL. ŚW. WAWRZYŃCA 15 W KRAKOWIE Dz.125/1. OBR. 12,15, JEDN. EWID. ŚRÓDMIEŚCIE

PROFIL BOCZNY KANALIZACJI SANITARNEJ (ST. PRZYŁ. NR 3)

skala 1:100

Projektował:	mgr inż. H. Zachariasz	BPP - 0668 - 257 / 78	06.2008	
Opracował:	mgr inż. A. Dawid		06.2008	
Sprawdził:	mgr inż. C. Cimochowicz	3403 / 61	06.2008	

Nr rys. 11