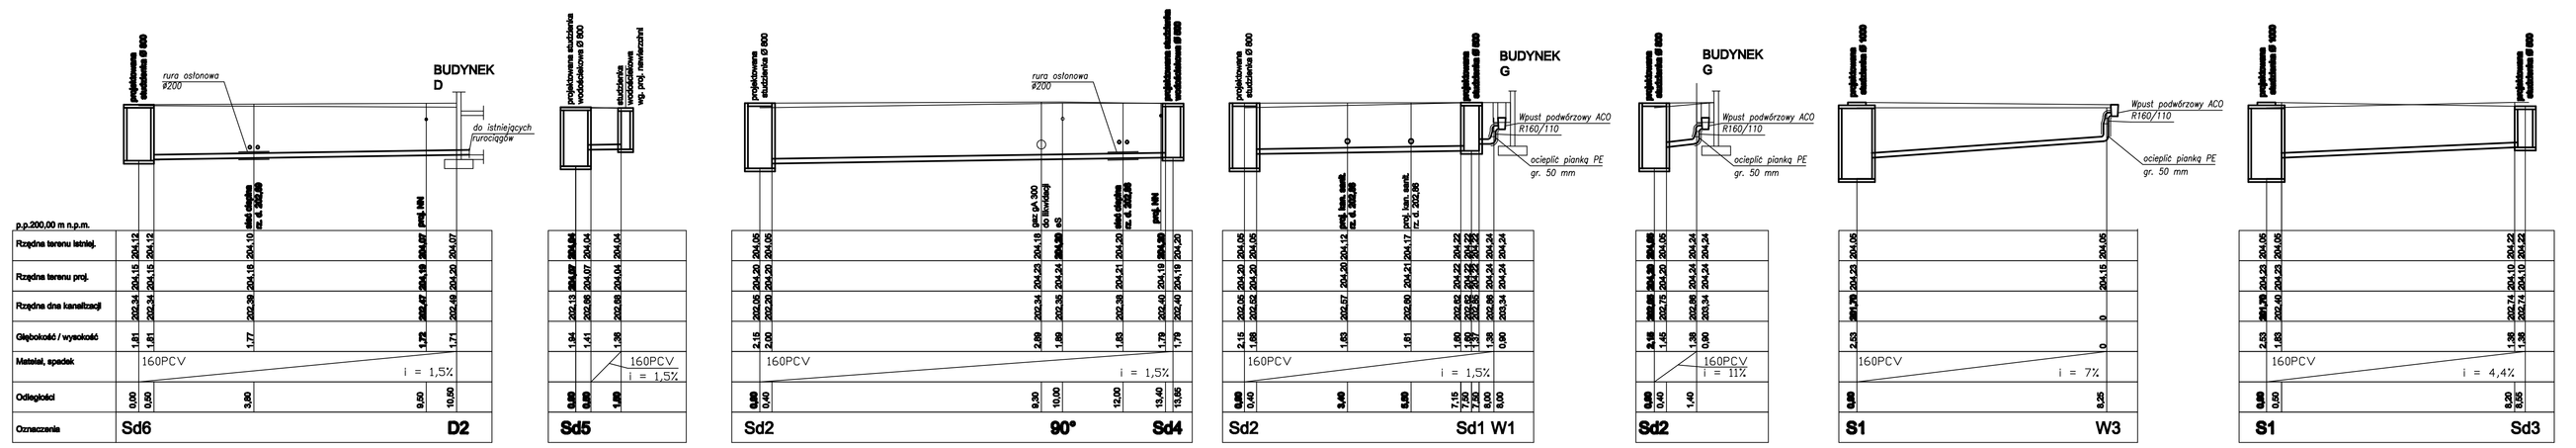

" ZAHEN "

INWESTOR
Muzeum Inżynierii Miejskiej
31-060 Kraków
Ul. św. Wawrzyńca 15

Nazwa: PROJEKT WYKONAWCZY ZEWNĘTRZNEJ INSTALACJI KANALIZACJI SANITARNEJ I DESZCZOWEJ DLA BUDYNKÓW MUZEUM INŻYNIERII MIEJSKIEJ UL. ŚW. WAWRZYŃCA 15 W KRAKOWIE Dz.139/1, OBR. 12,13, JEDN. EWID. ŚRÓDMIEŚCIE

PROFILE BOCZNE KANALIZACJI DESZCZOWEJ (ST. PRZYŁ. NR 1)

skala 1:100

Projektował:	mgr Inż. H. Zaderadzec	SPP - 0585 - 35F / 79	08.2008	
Opracował:	mgr Inż. A. Dawid		08.2008	
Sprawdził:	mgr Inż. C. Cimochowicz	3423 / 81	08.2008	

Nr rys. 5