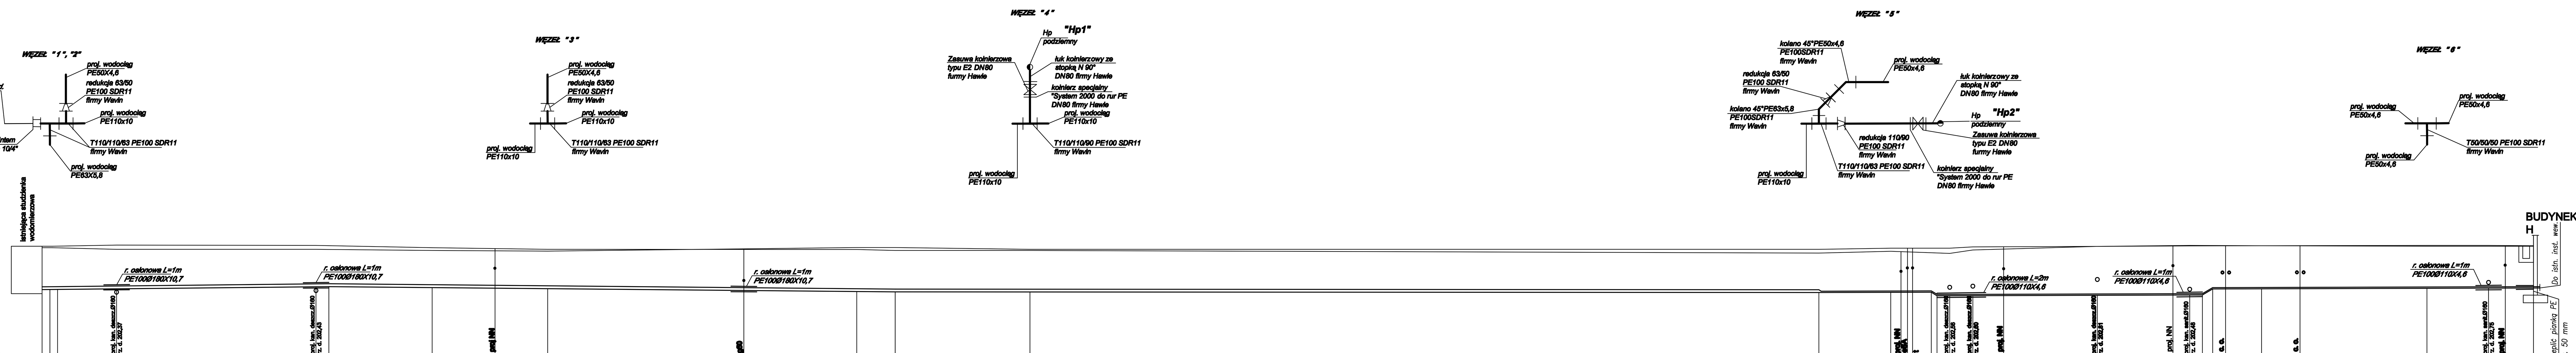

p.p. 200,00 m n.p.m.

Oznaczenia	Odległości	Głębokość / wysokość	Rzędna dna inst. wody	Rzędna terenu proj.	Rzędna terenu istniej.	
1	0,0	1,69	202,55	204,24	204,18	
	0,30					
2	0,60	1,69	202,55	204,24	204,18	
	2,90	1,70	202,58	204,28	204,12	proj. kan. deszcz.Ø160 rz. d. 202,37
	10,65	1,62	202,65	204,27	204,12	proj. kan. deszcz.Ø160 rz. d. 202,43
	11,15	1,60	202,66	204,26	204,11	
90°	15,20	1,55	202,63	204,18	204,07	
	17,65	1,54	202,60	204,14	204,06	proj NN
3	19,70	1,54	202,58	204,12	204,05	
	27,35	1,60	202,51	204,11	204,14	g80
45°	31,75	1,64	202,47	204,11	204,19	
45°	33,25	1,61	202,46	204,07	204,19	
4	38,50	1,62	202,45	204,07	204,12	
5	69,25	1,54	202,43	203,97	204,12	
45°	72,05	1,60	202,44	204,04	204,15	proj. NN
	72,70	1,58	202,44	204,02	204,16	g8A; t
	73,65	1,54	202,44	203,98	204,16	
	73,85	1,66	202,31	203,97	204,16	
	74,35	1,65	202,31	203,96	204,16	proj. kan. deszcz.Ø160 rz. d. 202,56
	75,25	1,78	202,31	204,09	204,21	proj. kan. deszcz.Ø160 rz. d. 202,60
	76,45	1,81	202,31	204,12	204,21	proj. NN
	80,10	1,91	202,32	204,23	204,23	proj. kan. deszcz.Ø160 rz. d. 202,61
	83,05	1,93	202,33	204,26	204,24	proj. NN
	83,70	1,94	202,33	204,27	204,25	proj. kan. sanit.Ø160 rz. d. 202,48
	84,20	1,93	202,34	204,27	204,25	
	84,60	1,70	202,57	204,27	204,25	
	85,10	1,69	202,57	204,46	204,25	c. o.
90°	86,50	1,68	202,58	204,26	204,26	
	88,00	1,68	202,58	204,26	204,25	c. o.
6	92,95	1,67	202,60	204,27	204,24	
	95,35	1,71	202,56	204,27	204,24	proj. kan. sanit.Ø160 rz. d. 202,75
	96,00	1,66	202,60	204,26	204,24	proj. NN
	97,10	1,65	202,61	204,26	204,24	

Materiał, spadek: PE110X10 i=0,8%; PE110X10 i=0,9%; PE110X10 i=0,1%; PE50X4,6 i=0,3%; i=63%; PE50X4,6 i=0,3%; i=63%; PE50X4,6 i=0,3%

" ZAHEN "

INWESTOR
Muzeum Inżynierii Miejskiej
31-060 Kraków
Ul. Św. Wawrzyńca 15

Nazwa: PROJEKT WYKONAWCZY ZEWNĘTRZNEJ INSTALACJI WODY ZIMNEJ DLA BUDYNKÓW MUZEUM INŻYNIERII MIEJSKIEJ UL. ŚW. WAWRZYŃCA 15 W KRAKOWIE Dz. 125/1, OBR. 12,15, JEDN. EWID. ŚRÓDMIEŚCIE

PROFIL GŁÓWNY INST. ZEWNĘTRZNEJ WODY I WĘZŁY MONTAŻOWE

skala: 1:100

Projektował:	mgr inż. H. Zadzelacz	SPP - 6666 - 307 / 79	08.2008
Opracował:	mgr inż. A. Dawid		08.2008
Sprawdził:	mgr inż. C. Cimochowicz	3403 / 81	08.2008

Nr rys.: 2