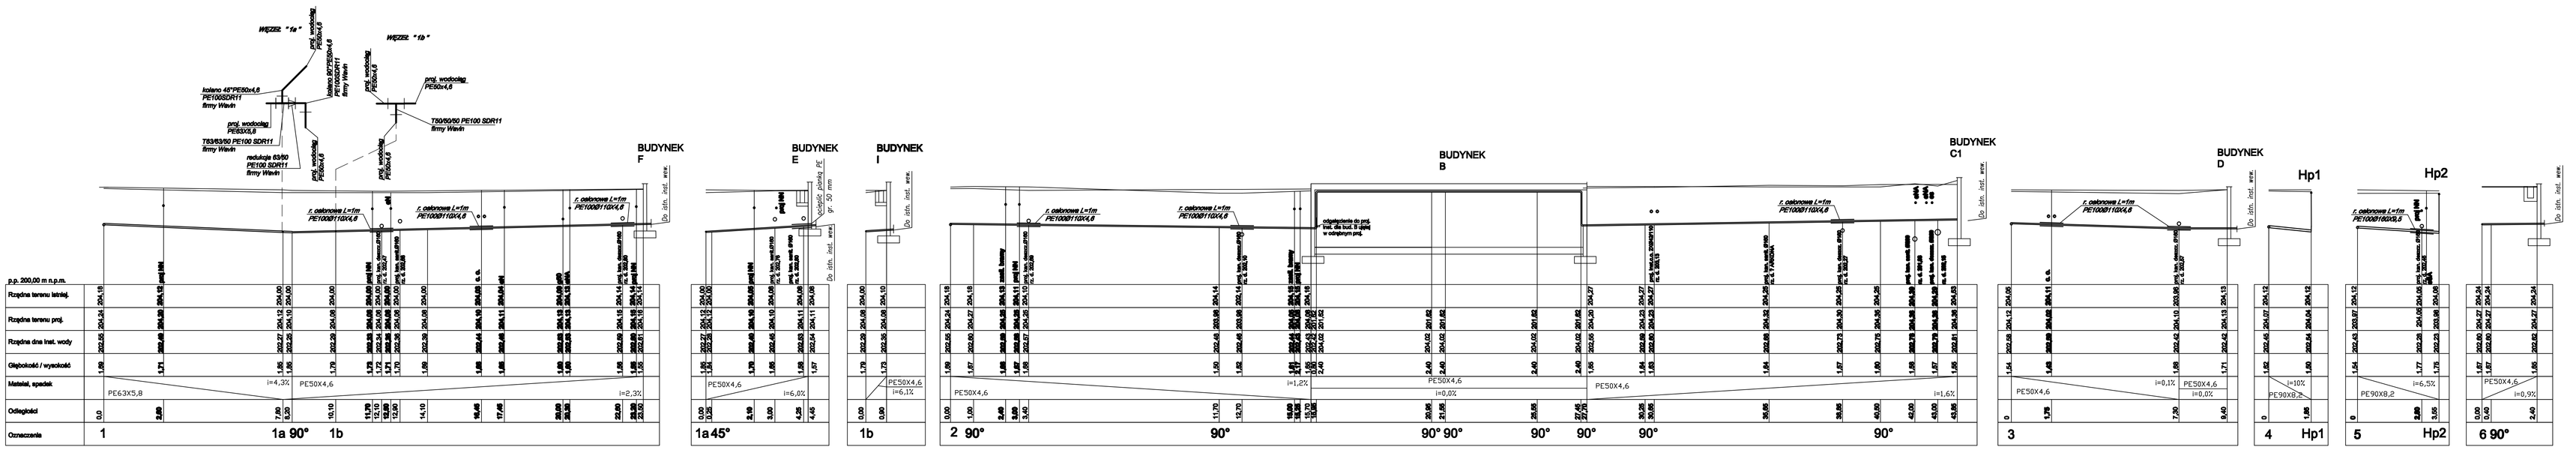

" ZAHEN "

INWESTOR
Muzeum Inżynierii Miejskiej
31-060 Kraków
Ul. Św. Wawrzyńca 15

Temat: PROJEKT WYKONAWCZY ZEWNĘTRZNEJ INSTALACJI WODY ZIMNEJ
DLA BUDYNKÓW MUZEUM INŻYNIERII MIEJSKIEJ UL. ŚW. WAWRZYŃCA 15
W KRAKOWIE Dz. 1/24, OBR. 13, 14, ARK. ZWID. ŚLICHANIÓW

PROFILE BOCZNE INST. ZEWNĘTRZNEJ WODY I WĘZŁY MONTAŻOWE

skala 1:100

Projektował:	mgr Inż. H. Zaskalicki	SPP - 0000 - 307 / 79	08.2006	
Opracował:	mgr Inż. A. Dawid		08.2006	
Sprawdził:	mgr Inż. C. Cimochowicz	3403 / 01	08.2006	

Arkusz: 3