



SŁUP OŚWIETLENIOWY

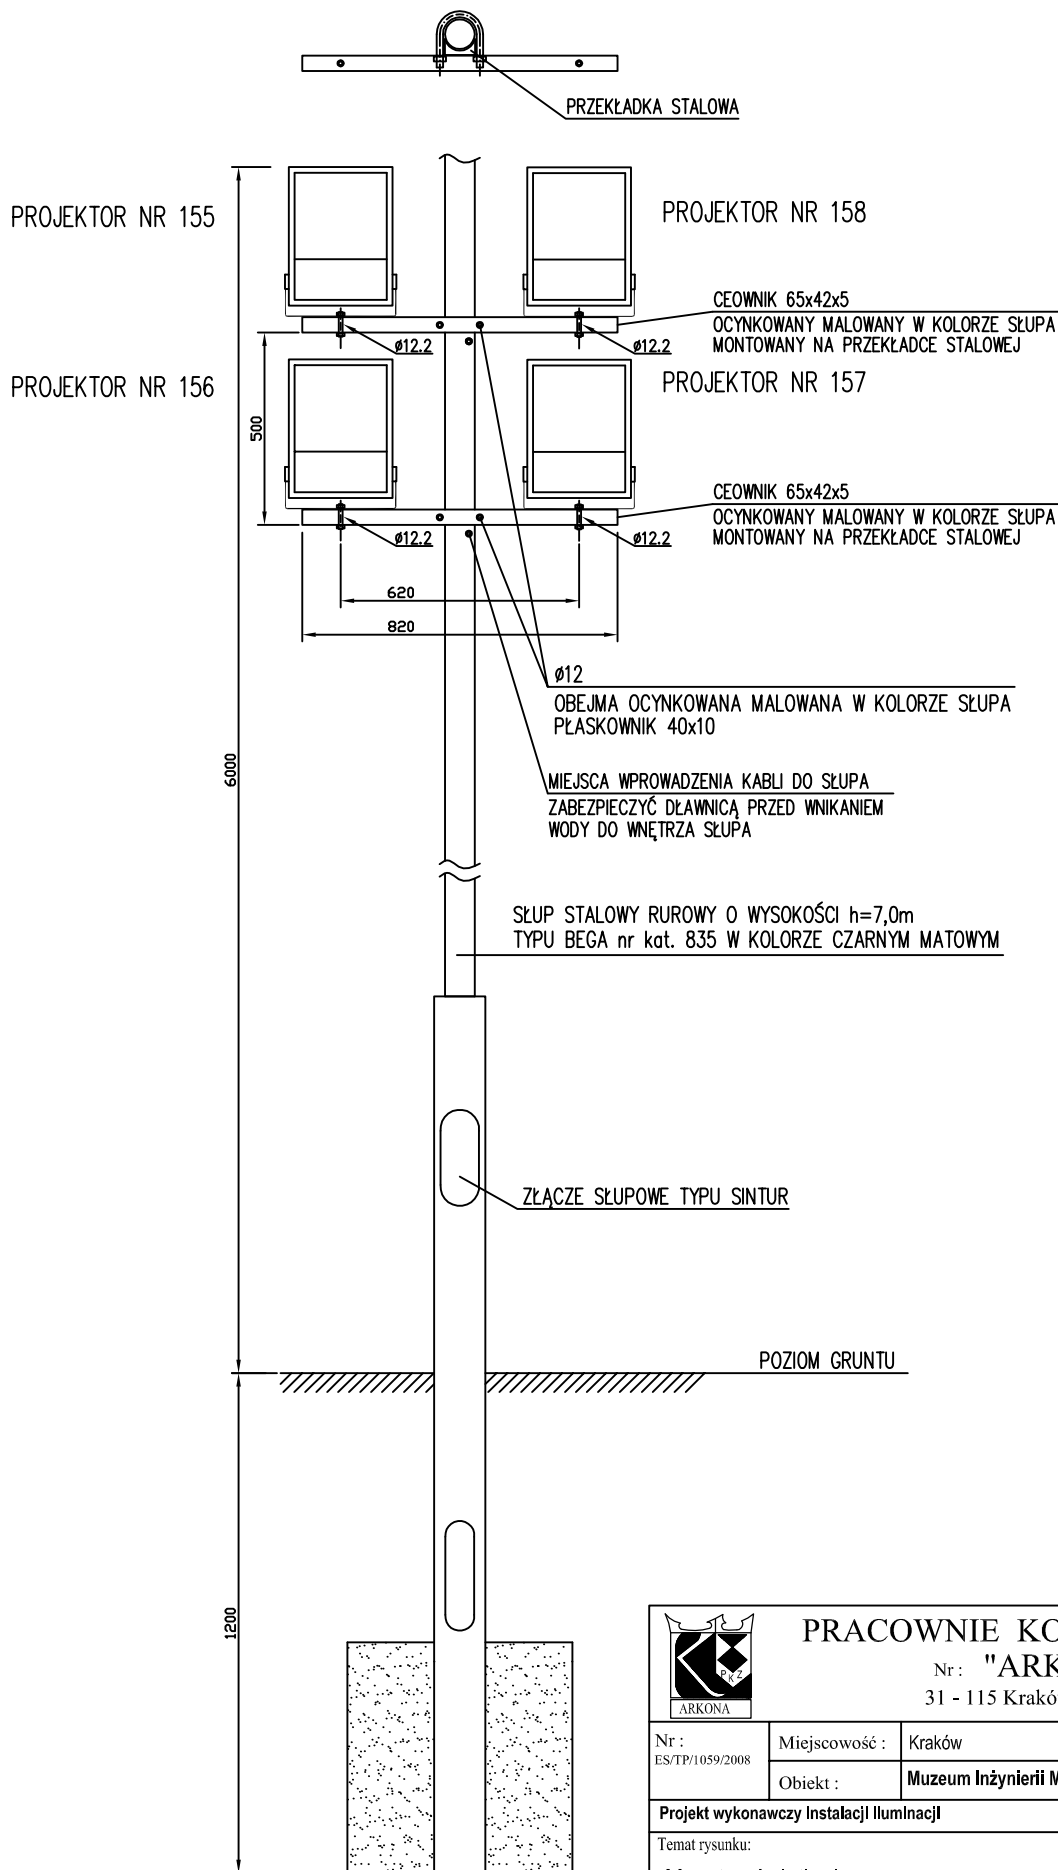

 <div>PRACOWNIE KONSERWACJI ZABYTKÓW</div> <div>Nr : "ARKONA"</div> <div>31 - 115 Kraków, pl. Sikorskiego 3/8</div> <div>Spółka z o.o.</div>			
Nr : ES/TP/1059/2008		Miejscowość :	Kraków
		Obiekt :	Muzeum Inżynierii Miejskiej w Krakowie
Projekt wykonawczy Instalacji Iluminacji			
Temat rysunku: Maszty oświetleniowe.			Skala : 1:20
			Data : VIII. 2008
Projektował: mgr inż. Jan Wachacki Nr upr. 120/97		Opracował: mgr inż. Marcin Góralczyk -	
Sprawdził: mgr inż. Bożena Paluchowska Nr upr. 324/81		Nr rysunku : 10.1	