



ISTNIEJĄC SŁUP TRAKCYJNY

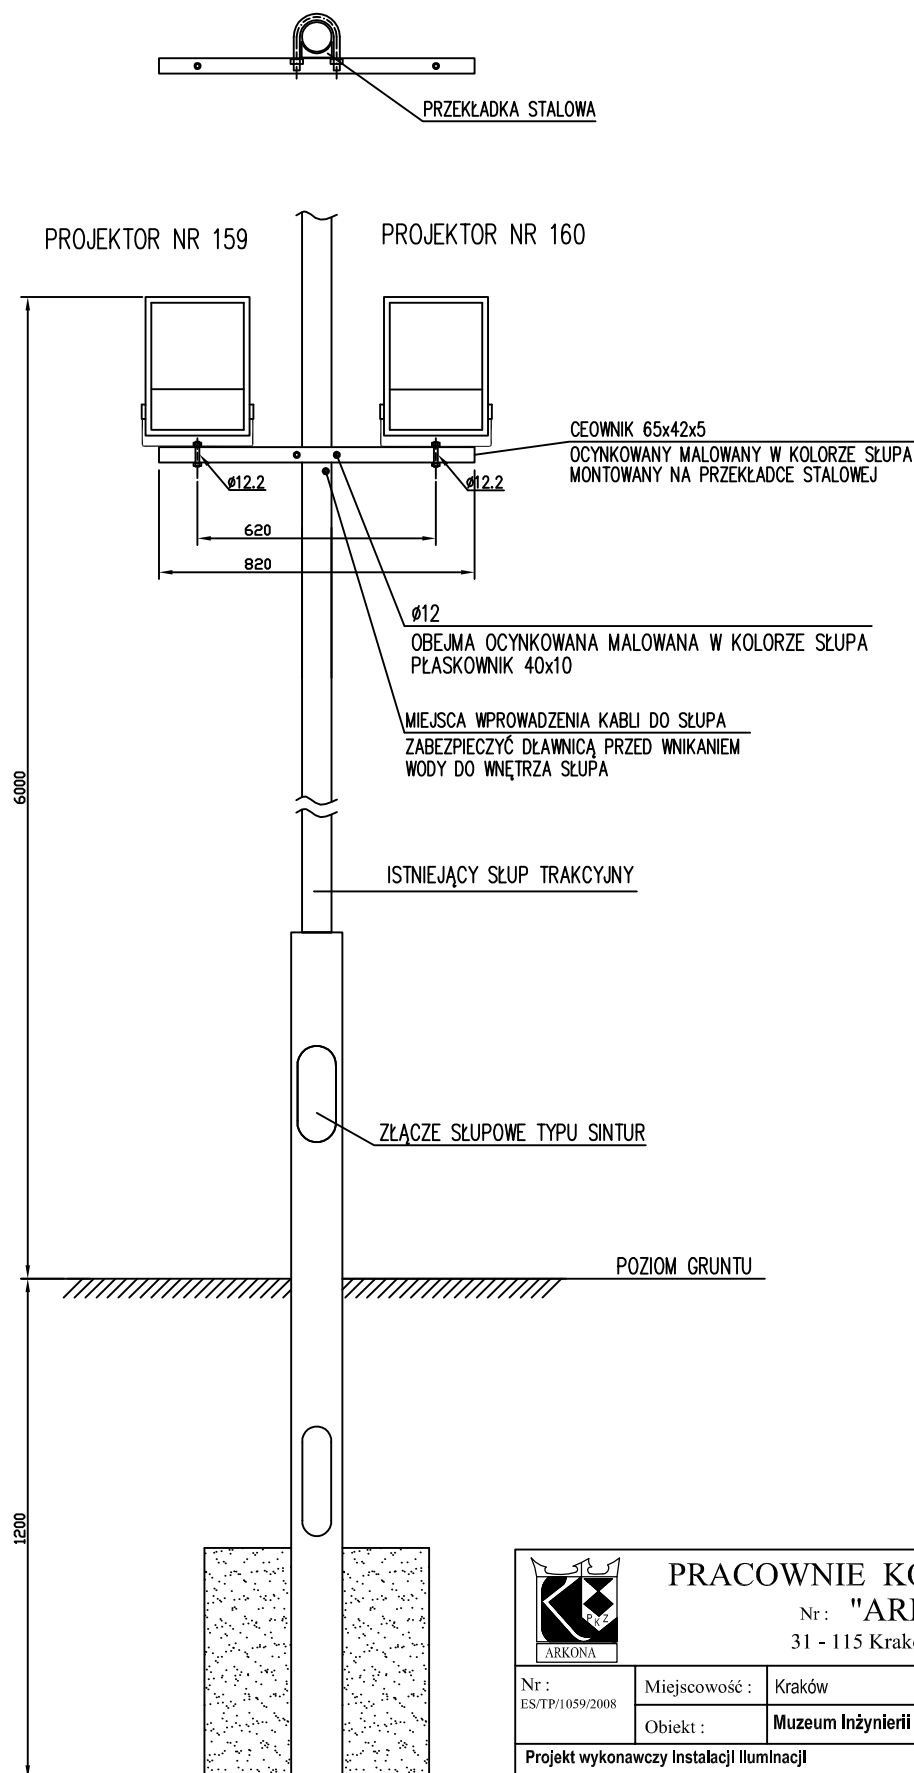

 PRACOWNIE KONSERWACJI ZABYTKÓW Nr : "ARKONA" 31 - 115 Kraków, pl. Sikorskiego 3/8 Spółka z o.o.		
Nr : ES/TP/1059/2008	Miejscowość :	Kraków
	Obiekt :	Muzeum Inżynierii Miejskiej w Krakowie
Projekt wykonawczy Instalacji Iluminacji		
Temat rysunku: Maszty oświetleniowe.		Skala : 1:20
		Data : VIII. 2008
Projektował: mgr inż. Jan Wachacki Nr upr. 120/97	Opracował: mgr inż. Marcin Góralczyk -	Nr rysunku : 10.2
Sprawdził: mgr inż. Bożena Pałuchowska Nr upr. 324/81		