


OBSZAR PRZY ULICY SZCZEGÓW

ZMIANA MIEJSCOWEGO PLANU OGÓLNEGO ZAGOSPODAROWANIA PRZESTRZENNEGO MIASTA KRAKOWA

RYСУNEK PLANU NR 2

ZASADY UZBROJENIA TERENU

URZĄD MIASTA KRAKOWA WYDZIAŁ ROZWOJU MIASTA 30-533 Kraków - Rynek Podgórski 1	
PRACOWNIA URBANISTYCZNA	
ZMIANA MIEJSCOWEGO PLANU ZAGOSPODAROWANIA PRZESTRZENNEGO MIASTA KRAKOWA OBSZAR PRZY UL. SZCZEGÓW - PROJEKT	
Temat	
Przedmiot rysunku	ZASADY UZBROJENIA TERENU
Główny Architekt Miasta	Andrzej Wysocki
Dyrektor Wydziału	Jadwiga Barcentewicz
Kierownik Oddziału	Jan Adam Barański
Zespół projektowy	Ewa Gruszczyńska N. ewid. uprawnień 1421/94 Jan Adam Barański Jolanta Czyż Kazimierz Olender Marek Bzowski Olivia Wisłocka - Miarecka Leszek Bigaj
data:	maj 2002
skala:	1 : 1 000
Wysokość planu Nr	2

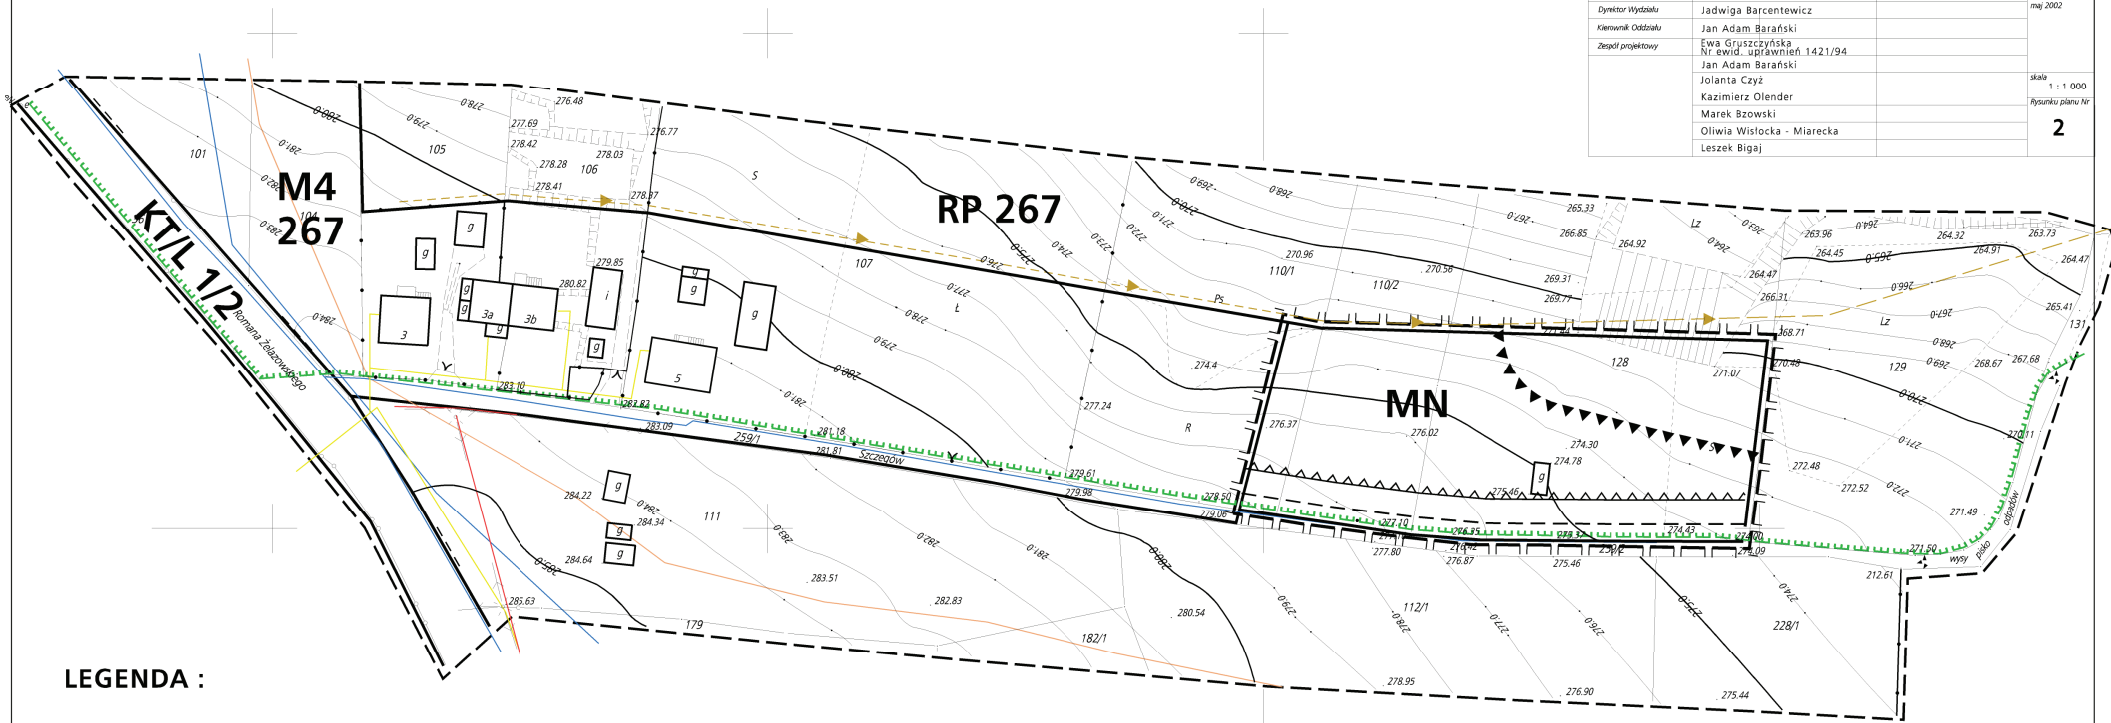

LEGENDA :

--- GRANICA OBSZARU OBJĘTA ZAKTUALIZOWANĄ MAPĄ SYTUACYJNO - WYSOKOŚCIOWĄ

OZNACZENIA USTALEŃ ZMIANY PLANU :

- GRANICA OBSZARU OBJĘTEGO ZMIANĄ PLANU
- MN LINIE ROZGRANICZAJĄCE OBSZARY O RÓŻNYM SPOSOBIE UŻYTKOWANIA
- MN OBSZAR MIESZKANIOWY O INTENSYWNOŚCI ZABUDOWY DO 0,4
- NIETRZĘKACZALNE LINIE ZABUDOWY
- ▲▲▲▲ NIETRZĘKACZALNE LINIE ZABUDOWY OD CHRONOINEGO ZAGAJNIKA
- PROPONOWANA LINIA OGRODZENIA DZIAŁEK BUDOWLANYCH OD STRONY UL. SZCZEGÓW

OZNACZENIA INFORMACYJNE wg. miejscowego planu ogólnego zatw. uchw. Nr VII/58/94 RMK z dn. 16.11.1994 r

- M4 267 OBSZAR MIESZKANIOWY O INTENSYWNOŚCI ZABUDOWY DO 0,4
- KT/L 1/2 OBSZAR DROGI LOKALNEJ
- RP 267 OBSZAR ROLNY
- LINIE ROZGRANICZAJĄCE OBSZARY O RÓŻNYM SPOSOBIE UŻYTKOWANIA
- ORIENTACYJNA GRANICA ZASIĘGU SUBZIERNIKA BOGUCICKIEGO

- Wodociągi istniejące
- Wodociągi projektowane
- Linia telemetryczna istniejąca
- Gazociągi istniejące
- Gazociągi projektowane
- Gazociągi istniejące do przebudowy
- Linie elektroenergetyczne NN istniejące
- Linie elektroenergetyczne NN projektowane
- Kanał sanitarny projektowany
- Kanał sanitarny projektowany dla skanalizowania istn. zainwestowania

MAPA SYTUACYJNO - WYSOKOŚCIOWA	
miasto KRAKÓW	jednostka ewidencyjna PODGÓRZE
Obiekt:	SKALA
Teren przy ul. Żelazowskiego i Szczegów	1:1000
Nr Ks. Rob.:	KIEROWNIK ROBOTY:
1375	Zbigniew Suder
OBIEKT UPRAWNIENIY	DYREKTOR
mgr inż. Tadeusz Dyrek	Jacek Oleksyk
GEODETA UPRAWNIENIY	GEODETA UPRAWNIENIY
	Nr upraw. 11105
	Krakowie Pracownia Geodezyjna Spółka z o.o.
	Biuro Ewidencji Gruntów ul. Halickiego 16, 31-098 Kraków Tel. 637-00-85 NIP 677-022-41-43

Prace geodezyjne wykonało
KRAKOWSKIE PRACOWNIOWO GEODEZYJNE Sp. z o.o.
Biuro Ewidencji Gruntów
w Krakowie, ul. Halickiego 16
Nz Ks. rob. 1375
Kraków, dnia 27.04.2001

Treść mapy zgodna ze stanem w terenie
na dzień: 26.04.2001

Nie wykonano niniejszego w terenie (zauważ, że
wzrostach na planach mapie urządzeń podziemnych,
które nie były zgłoszone do ewidencji gruntów lub o których
brak jest informacji w dostarczonych dokumentach)

Wzrostki pomiaru uszczelniono
wzrostki na dzień: 27.04.2001
Wzrostki pomiaru uszczelniono
wzrostki na dzień: 27.04.2001

Jacek Oleksyk

URZĄD MIASTA KRAKOWA Czynny Biurowy (Kancelaria Urzędowa) 31-036 Kraków, ul. Grzegorzki 4
Wzrostki pomiaru uszczelniono wzrostki na dzień: 27.04.2001
30.04.2001
Z up. PREZYDENTA
mgr Janina Ciołłada Inżynier

Załącznik Nr 2 do
Uchwały RMK Nr CXVIII/1095/02
z dnia 10 lipca 2002 r.