

MIEJSCOWY PLAN ZAGOSPODAROWANIA PRZESTRZENNEGO OBSZARU "MOGILSKA-CHAŁUPNIKA"

FAZA 2D -
EGZEMPLARZ WYŁOŻONY DO PUBLICZNEGO WGLĄDU
W DNIACH OD 21.02.2012 DO 20.03.2012


25 0 50 100 m

SKALA 1:1000

LEGENDA

- GRANICA OBSZARU OBJĘTEGO PLANEM
- LINIE ROZGRANICZAJĄCE TERENY O RÓŻNYM SPOBIE PRZEZNACZENIA
- PRZEZNACZENIE TERENU**
- TERENY ZABUDOWY MIESZKANIOWEJ I USŁUG
- TERENY ZABUDOWY MIESZKANIOWEJ WIELORODZINNEJ
- TERENY ZABUDOWY USŁUGOWEJ WRAZ Z ZABUDOWĄ MIESZKANIOWĄ WIELORODZINNĄ
- TERENY ZABUDOWY USŁUGOWEJ
- TERENY USŁUG SAKRALNYCH
- TERENY USŁUG SPORTU I REKREACJI
- TERENY ZIELENI URZĄDZONEJ O CHARAKTERZE PARKOWYM
- TERENY RODZINNYCH OGRODÓW DZIAŁKOWYCH
- TERENY ZIELENI URZĄDZONEJ O CHARAKTERZE IZOLACYJNYM
- TERENY OBIEKTÓW I URZĄDZEŃ KOMUNIKACJI
- TERENY INFRASTRUKTURY TECHNICZNEJ - ELEKTROENERGETYKA
- TERENY DRÓG PUBLICZNYCH - DROGI ZBIORCZE
- TERENY DRÓG PUBLICZNYCH - DROGI LOKALNE
- TERENY DRÓG PUBLICZNYCH - DROGI DOJAZDOWE
- TEREN WYDZIELONEGO CIĄGU PIESZO-ROWEROWEGO
- LINIE I STREFY REGULACYJNE
- NIEPRZEKRACZALNA LINIA ZABUDOWY
- OBOWIĄZUJĄCA LINIA ZABUDOWY
- STREFA PONADNORMATYWNEGO ODDZIAŁYWANIA KOMUNIKACJI
- STREFA EKSPOZYCJI
- CIĄGI ZIELENI WYSOKIEJ
- STREFA TERENÓW CENNYCH PRZYRODNICZO
- GRANICA I ZASIĘG STREFY BUDYNKÓW WYSOKIEJ
- ELEMENTY OZNACZONE NA RYSUNKU PLANU:**
- WYNIKAJĄCE Z UNORMOWAŃ ODBĘNYCH**
- OBIEKTY WPISANE DO GMINNEJ EWIDENCJI OBIEKTÓW ZABYTKOWYCH
- STREFY TECHNICZNE OD SIECI I URZĄDZEŃ INFRASTRUKTURY TECHNICZNEJ
- ELEMENTY INFORMACYJNE OZNACZONE NA RYSUNKU PLANU**
- HAŁAS KOMUNIKACYJNY**
- GRANICA OBSZARU OKREŚLAJĄCEGO ZASIĘG HAŁASU DROGOWEGO**
- DOPUSZCZALNY DŁUGOOKRESOWY ŚREDNI POZIOM DŹWIĘKU Lni=50dB (PRZEDZIAŁ CZASU RÓWNY WSZYSTKIM POROM DUBY)
- GRANICA OBSZARU OKREŚLAJĄCEGO ZASIĘG HAŁASU KOLEJOWEGO**
- DOPUSZCZALNY DŁUGOOKRESOWY ŚREDNI POZIOM DŹWIĘKU Lni=50dB (PRZEDZIAŁ CZASU RÓWNY WSZYSTKIM POROM DUBY)
- CIĄGI WIDOKOWE
- GŁÓWNY CIĄG PIESZO-ROWEROWY
- CIĄGI PIESZE
- TERENY ISTNIEJĄCYCH DRÓG WEWNĘTRZNYCH
- PRZYSTANKI KOMUNIKACJI MIEJSKIEJ
- OBIEKTY WPISANE DO GMINNEJ EWIDENCJI OBIEKTÓW ZABYTKOWYCH (KÓŁKO NIE SĄ PRZEWIDYWANE DO OCHRONY PLANEM)

- CAŁY OBSZAR OBJĘTY PLANEM POŁOŻONY JEST W GRANICACH GZWP NR 450 "ZBIORNIK DOLINA RZĘKI WISŁY (KRAKÓW)"

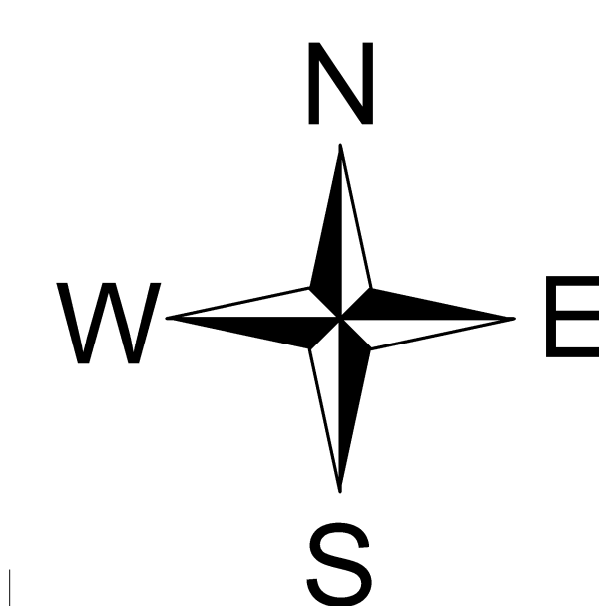

ASTA - PLAN		PRACOWNIA URBANISTYCZNO - ARCHITEKTONICZNA	
PRZEDMIOT OPERACJONARWA:	MIEJSCOWY PLAN ZAGOSPODAROWANIA PRZESTRZENNEGO OBSZARU "MOGILSKA-CHAŁUPNIKA"	DATA:	LUTY 2012
TRESC RYSUNKU:	RYSUNEK PLANU	SKALA:	1:1000
GŁÓWNY PROJEKTANT ORAZ NADZORCA PRACOWNI:	mgr inż. arch. ANNA STANIEWICZ	NR RYSUNKU:	nr KT-169 uprawniona do projektowania w planowaniu przestrzennym nr 9665/09
OPRACOWAŁ:	mgr inż. arch. MAGDALENA CZECHOWSKA	członek OWU z siedzibą w Katowicach nr KT-376	