

MIEJSCOWY PLAN ZAGOSPODAROWANIA PRZESTRZENNEGO OBSZARU "ŻABINIEC-POŁUDNIE" W KRAKOWIE

PROGNOZA ŚRODOWISKOWA
EDYCJA DO PONOWNEGO WYŁOŻENIA DO PUBLICZNEGO WGLĄDU W DNIACH OD 26.03.2012 r. DO 24.04.2012 r.

SKALA 1:1000



LEGENDA PROGNOZY

- tereny zamieszkałe z zabudową usługową mieszkaniową o zachowanej funkcji
- tereny zamieszkałe z zabudową usługową o zachowanej funkcji
- wprowadzone planem nowe tereny do zamieszkania pod zabudowę usługowo-mieszkaniową
- wprowadzone planem nowe tereny do zamieszkania pod zabudowę usługową
- tereny zamieszkałe z zabudową mieszkaniowo-usługową wskazane planem do zmiany funkcji pod zabudowę usługową
- istniejące elementy systemu komunikacyjnego
- projektowane elementy systemu komunikacyjnego
- istniejące obiekty kulturowe kojarzące z prowadzaniem terenu
- tereny zamknięte
- projektowane elementy systemu komunikacyjnego w sytuacji ustania statusu terenu zamkniętego
- wprowadzone planem nowe tereny do zamieszkania pod zabudowę usługową w sytuacji ustania statusu terenu zamkniętego
- istniejące i projektowane tereny zieleni o zabudowanej funkcji
- teren foru "Londra Warszawską" wskazany do działań adaptacyjnych - rewitalizacyjnych

LEGENDA: OZNACZENIA FORMALNE

- GRANICA OBSZARU OBJĘTEGO PLANEM
- LINE ROZGRANICZAJĄCE TERENY O RÓŻNYM PRZEZNACZENIU LUB RÓŻNYCH ZASADACH ZAGOSPODAROWANIA

TERENY ZABUDOWY MIESZKANIOWEJ

- UM TERENY ZABUDOWY USŁUGOWO - MIESZKANIOWEJ (1UM - 8UM)

TERENY ZABUDOWY USŁUGOWEJ

- U TERENY ZABUDOWY USŁUGOWEJ (1U - 6U)

TERENY ZIELNI

- ZF TEREN ZIELNI FORTECZNEJ
- ZI TERENY ZIELNI IZOLACYJNEJ (ZI - 3ZI)

TERENY ZAMKNIĘTE

- TZ TERENY ZAMKNIĘTE (1TZ - 14TZ)

TERENY TRAS KOMUNIKACYJNYCH

- KDGP TEREN PUBLICZNEJ DRÓGI RUCHU PRZYSPIESZONEGO
- KDZ TEREN PUBLICZNEJ DRÓGI ZBIORCZEJ (KDZ - 2KDZ)
- KDZ+T TERENY PUBLICZNYCH DRÓG ZBIORCZYCH Z TRAMWAJEM
- KDL TERENY PUBLICZNYCH DRÓG LOKALNYCH (KDL - 3KDL)
- KDD TERENY PUBLICZNEJ DRÓGI DOJAZDOWEJ (KDD - 6KDD)
- KS TERENY OBSŁUGI KOMUNIKACYJNEJ (KS - 3KS)

OZNACZENIA ELEMENTÓW WYZNACZONYCH PLANEM


- MAKSYMALNE PRZEDNE WYSOKOŚCIOWE (BEZDZIELNE) ZNACZNIKI

OZNACZENIA WYNIKAJĄCE Z PRZEPISÓW ODRĘBNYCH

- ZASIEG PASA DZIELIĄCEGO WOKÓŁ CMENTARZA
- OBIEKT WPISANY DO REJESTRU ZABYTKÓW A-96M
- GRANICA HISTORYCZNEGO UKŁADU URBANISTYCZNEGO KLEPARZA WPISANY DO REJESTRU ZABYTKÓW POD NR A-648
- OBIEKTY UJĘTE W EWIDENCJI ZABYTKÓW
- PODMIKI PAMIĘCI
- STREFA NADZORU ARCHEOLOGICZNEGO

INFORMACYJNA CZĘŚĆ RYSUNKU PLANU

- LINIA SZYBKIEGO TRAMWAJU
- TRASY ROWEROWE
- CENNA PRZYRODNICZO ZIELEN WYSOKA
- PUNKTY WIDOKOWE - KIERUNKI WGLĄDÓW
- ORIENTACYJNY ZASIEG GŁÓWNEGO ZBIORNIKA WÓD PODZIEMNYCH (SZWP-400)
- STREFA PONADNORMATYWNEGO ODDZIAŁYWANIA AKUSTYCZNEGO

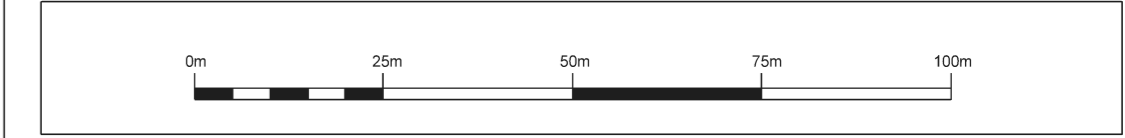

BUREAU PROJEKTOWE BRODOWA S.A.	INWESTOR	GMINA MIEJSKA KRAKÓW		
	TEMAT	MIEJSCOWY PLAN ZAGOSPODAROWANIA PRZESTRZENNEGO OBSZARU ŻABINIEC-POŁUDNIE W KRAKOWIE		
FACH	TYTUŁ	PROJEKT WYKONCZUJĄCY PLAN ZAGOSPODAROWANIA PRZESTRZENNEGO OBSZARU ŻABINIEC-POŁUDNIE		
	PROJEKTOWA	PROJEKTOWA BUDOWNIOWA		
TRESC RYSUNKU	NR WYSTĄPIENIA	NR RYSUNKU	1	
	DATA WYKONANIA	DATA WYKONANIA	SKALA	1:1000
GŁÓWNY PROJEKTANT	IMIĘ I NAZWISKO	IMIĘ I NAZWISKO	NR DZ. / NR LPI	PPDPS
	PROJEKTOWY ZADAJĄCY	IMIĘ I NAZWISKO	NR DZ. / NR LPI	PPDPS
CZYNNOŚĆ PROJEKTOWA	IMIĘ I NAZWISKO	IMIĘ I NAZWISKO	NR DZ. / NR LPI	PPDPS
	IMIĘ I NAZWISKO	IMIĘ I NAZWISKO	NR DZ. / NR LPI	PPDPS