


ZMIANA MIEJSCOWEGO PLANU ZAGOSPODAROWANIA PRZESTRZENNEGO OBSZARU "III KAMPUS UJ - WSCHÓD"

RYСУNEK - TYPOWE PRZEKROJE PRZEZ TERENY KOMUNIKACJI - ZASADY I WSKAZANIA DLA ROZMIESZCZENIA ELEMENTÓW SKŁADOWYCH URZĄDZENIA I ZAGOSPODAROWANIA PASA DROGOWEGO


Załącznik Nr II do Uchwały Nr Rady Miasta Krakowa z dnia

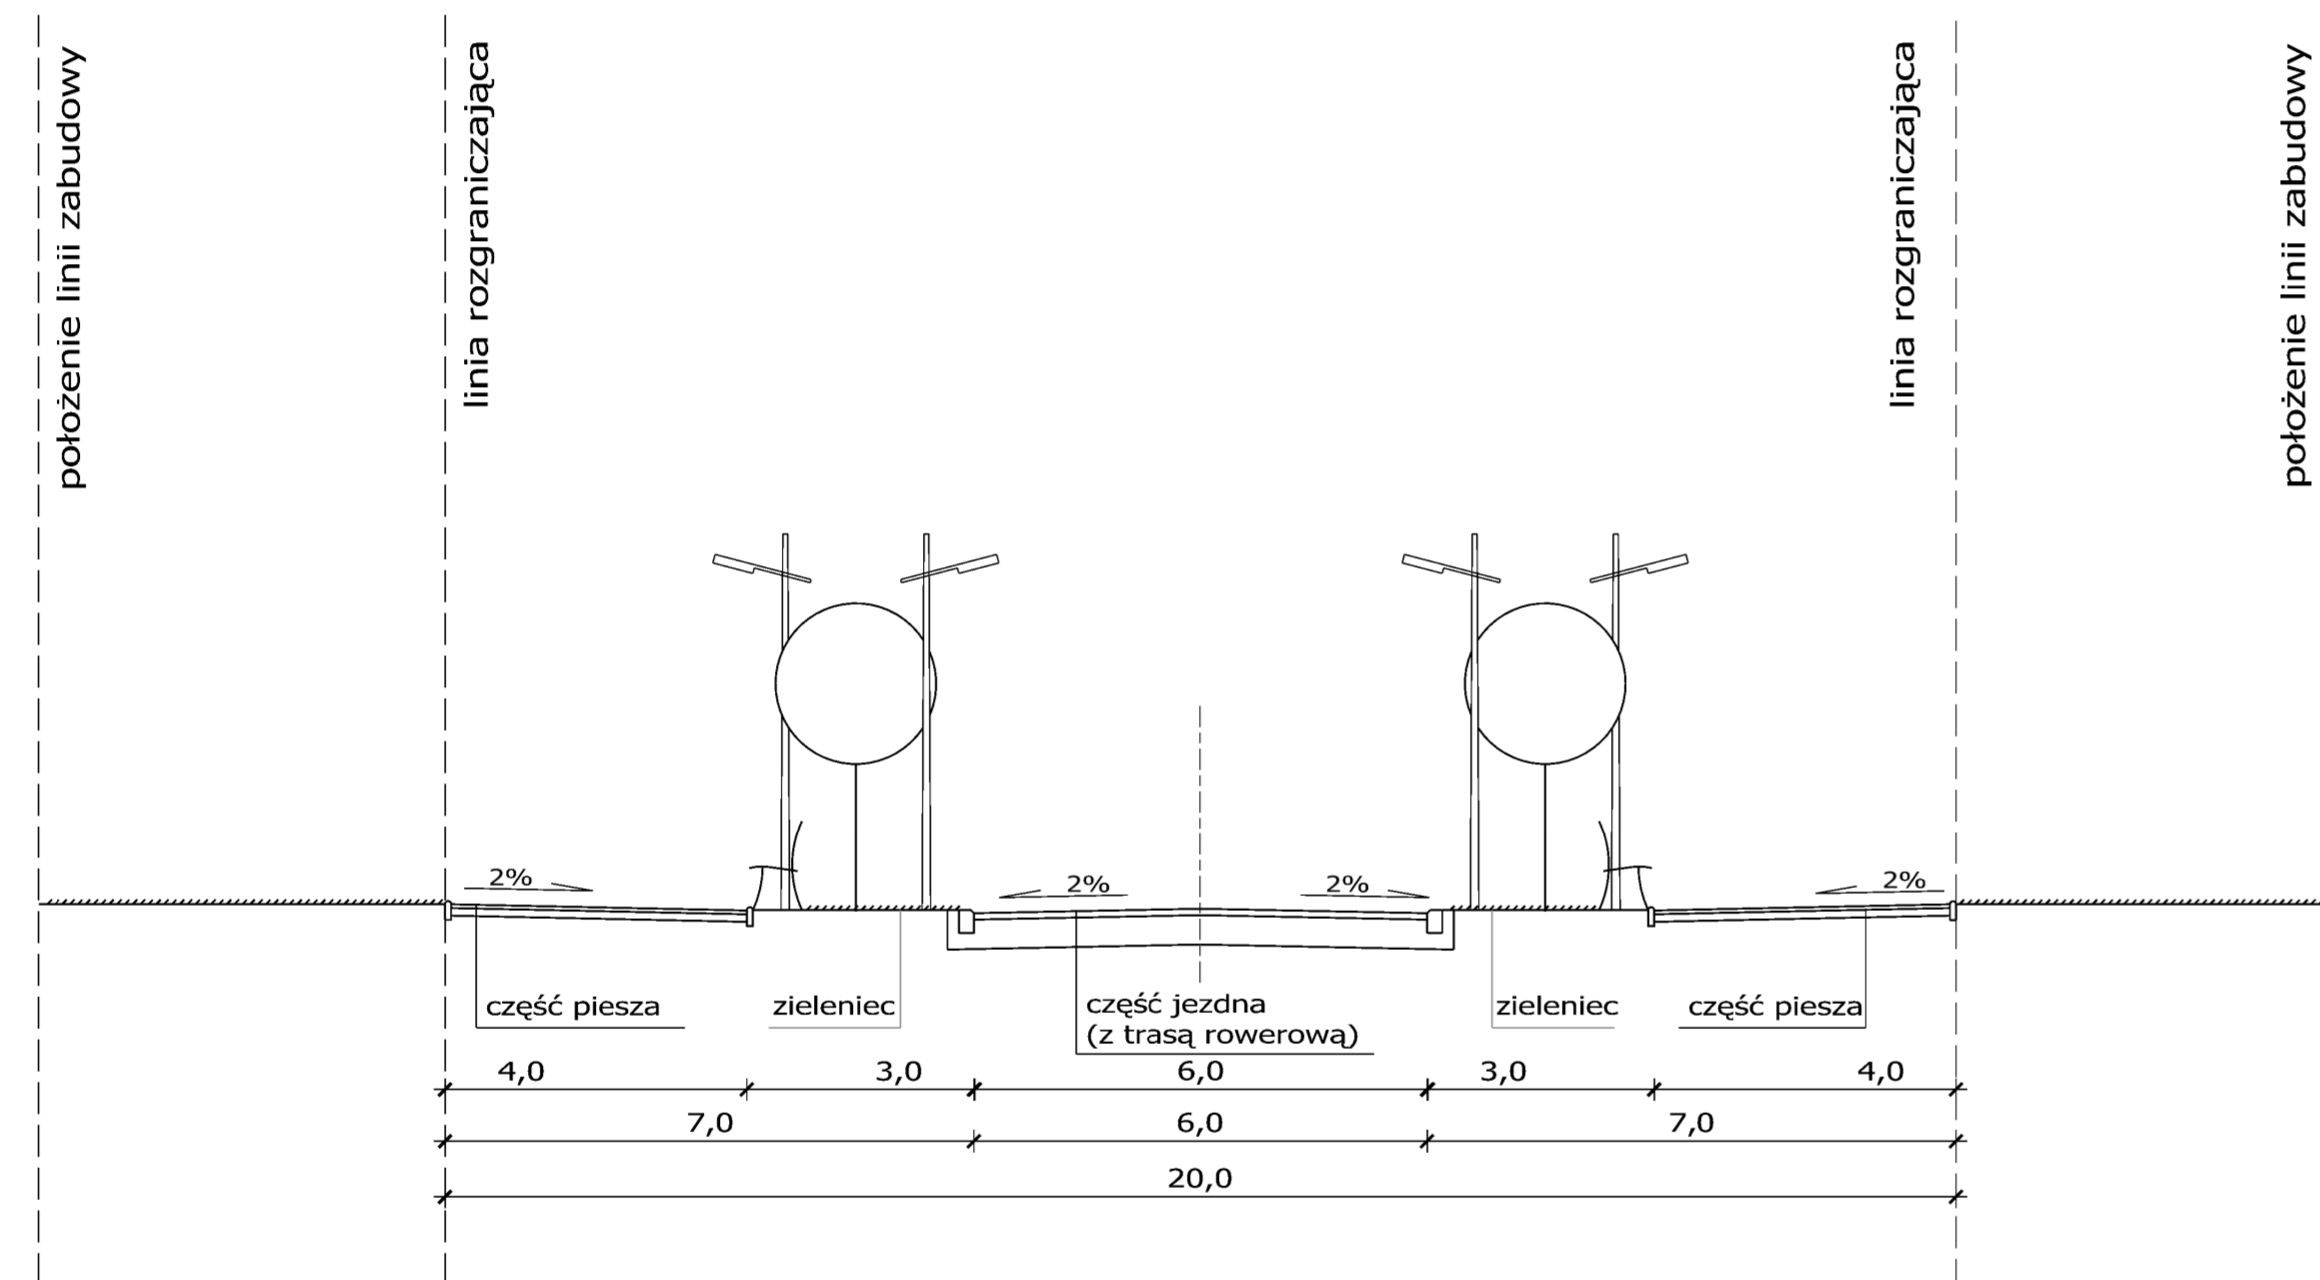

Przekrój typowy - drogi wewnętrzne:
KDW.1, KDW.2, KDW.3, KDW.5

skala 1:100

1

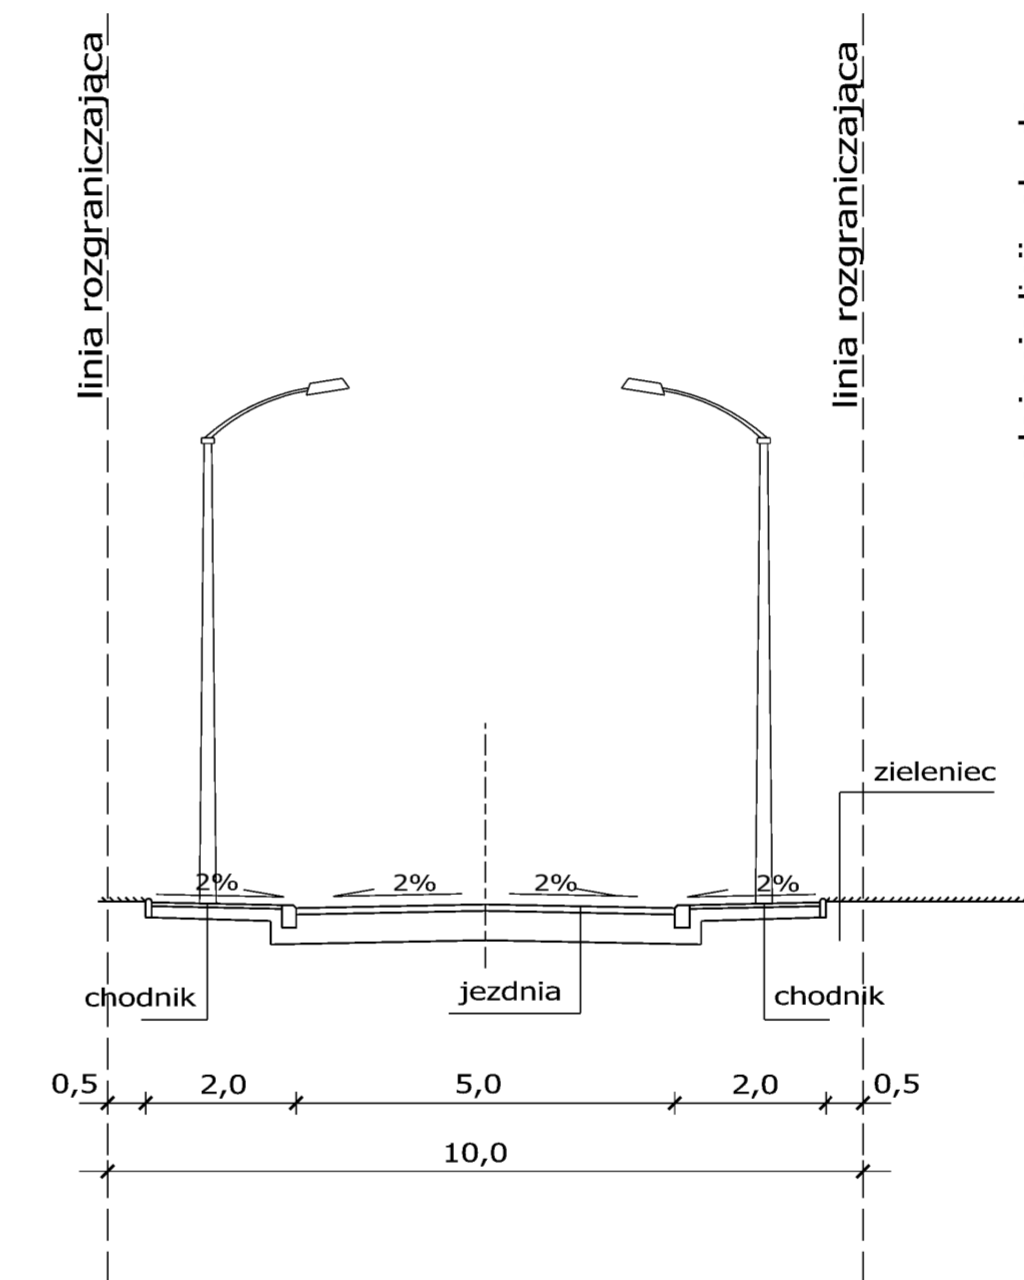

Przekrój typowy - drogi wewnętrzne:
KDW.4, KDW.6,

skala 1:100

2

