


MIEJSCOWY PLAN ZAGOSPODAROWANIA PRZESTRZENNEGO OBSZARU WADOWICKA-TISCHNERA

część graficzna - Wyrys ze Studium Uwarunkowań i Kierunków Zagospodarowania Przestrzennego Miasta Krakowa uchwalonego 16.04.2003 - uchwała RMK nr XII/87/03

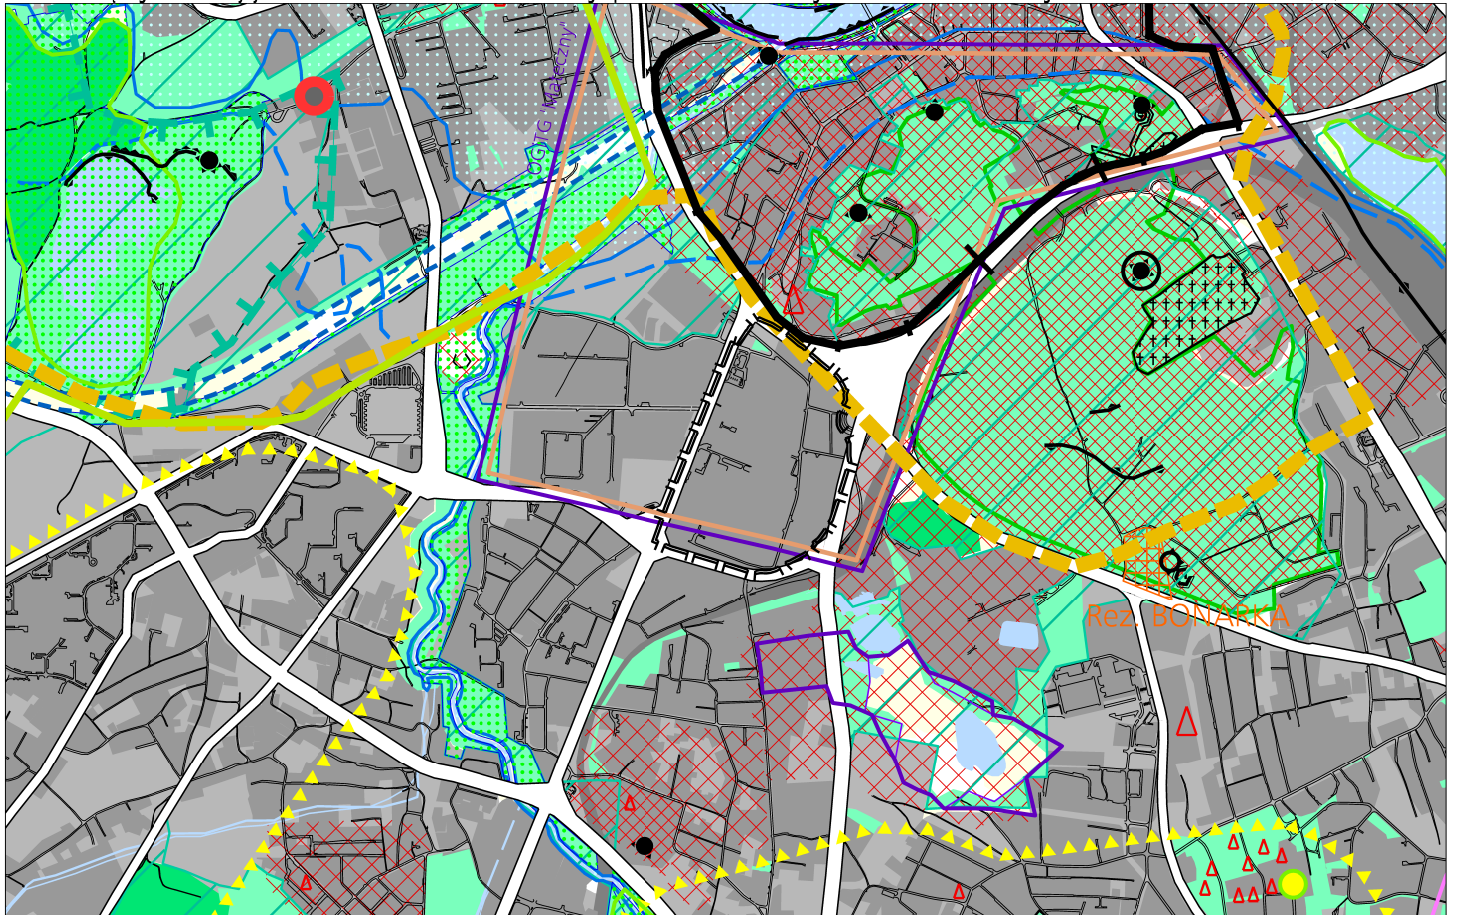

<ul style="list-style-type: none"> granice planu granice miasta granice sąsiednich gmin tereny kolejowe tereny przeznaczone do zabudowy i zainwestowania tereny zabudowane i zainwestowane korytarze podstawowego układu drogowo - ulicznego 	<p>STRUKTURA SYSTEMU PRZYRODNICZEGO</p> <ul style="list-style-type: none"> strefa kształtowania systemu przyrodniczego cieki i zbiorniki wodne lasy strefa zwiększenia lesistości zielenie urzędzona (parkowa, ogrodowa, forteczna, skwery, zieleńce) 	<p>ZIELEŃ NATURALNA</p> <ul style="list-style-type: none"> tereny otwarte (zielenie nieurzędzona, zielenie częściowo kształtowana) rolnicza przestrzeń produkcyjna 	<p>OCHRONA ŹŁÓŻ SUROWCÓW I ZASOBÓW WODNYCH</p> <ul style="list-style-type: none"> udokumentowane złoża kopalin stałych granice ustanowionych terenów górniczych obszary górnicze złóż wód leczniczych 	<p>A B C</p> <ul style="list-style-type: none"> obszary ochronne uzdrowiska Swoszowice orientacyjne granice Głównych Zbiorników Wód Podziemnych (GZWP) przewidywany zasięg obszaru ochrony GZWP nr 451 - Subzbiornik Bogucice strefy ochrony pośredniej ujęć wód podziemnych projektowane granice terenu ochrony pośredniej ujęć wód leczniczych projektowana granica terenu ochrony pośredniej źródeł jurajskich wód zwykłych strefy ochrony pośredniej ujęć wód powierzchniowych 	<p>OBSZARY I OBIEKTY CHRONIONE OCHRONA PRZYRODY</p> <ul style="list-style-type: none"> granice Jurajskich Parków Krajobrazowych granice otuliny zespołu Jurajskich Parków Krajobrazowych rezerwy przyrody użytki ekologiczne istniejące i planowane pomniki przyrody, grupy pomników (istniejące i proponowane) obszary i obiekty ze skupiskami chronionych gatunków roślin i zwierząt obszary cenne przyrodniczo proponowane do ustalenia form ochrony 	<ul style="list-style-type: none"> planowane parki rzeczne planowany ogród botaniczny 	<p>GŁÓWNE OBSZARY ZAGROZEŃ OBSZARY NARAŻONE NA NIEBEZPIECZEŃSTWO POWODZI</p> <ul style="list-style-type: none"> granice i obszar zagrożony wodą stuletnią Q 1 % granice obszaru zagrożonego wodą tysiącletnią Q 0,1 % teren zalewowy Zbiornika Zesławicze poldery zalewowe 	<p>STREFY ZAGROZEŃ</p> <ul style="list-style-type: none"> strefa HTS granica strefy ochronnej składowiska odpadów komunalnych Barycz (istniejąca i planowana) składowisko odpadów komunalnych Barycz (II - czynny, III - planowany) granica możliwych wpływów poeksploatacyjnych kopalni o: wrowej Barycz obszar ponadnormatywnego oddziaływania autostrady, strefa uciążliwości o zasięgu 150 m 	<p>ŚRODOWISKO KULTUROWE STREFA OCHRONY WARTOŚCI KULTUROWYCH</p> <ul style="list-style-type: none"> granica pomnika historii "Krakowa-Historycznego Zespołu Miasta" dominacji (na obszarach zieleni) rewaloryzacji integracji cmentarze stanowiska archeologiczne (poza obszarem pomnika historii) istniejące obiekty Twierdzy Kraków strefa ochrony sylwetki miasta strefa ochrony i kształtowania krajobrazu punkty i ciągi widokowe proponowane parki kulturowe
--	--	---	--	---	---	---	--	---	---

Skala 1 : 25 000

ŚRODOWISKO PRZYRODNICZE I KULTUROWE
KIERUNKI I ZASADY OCHRONY I ROZWOJU

URZĄD MIASTA KRAKOWA
BIURO PLANOWANIA PRZESTRZENNEGO

K2