
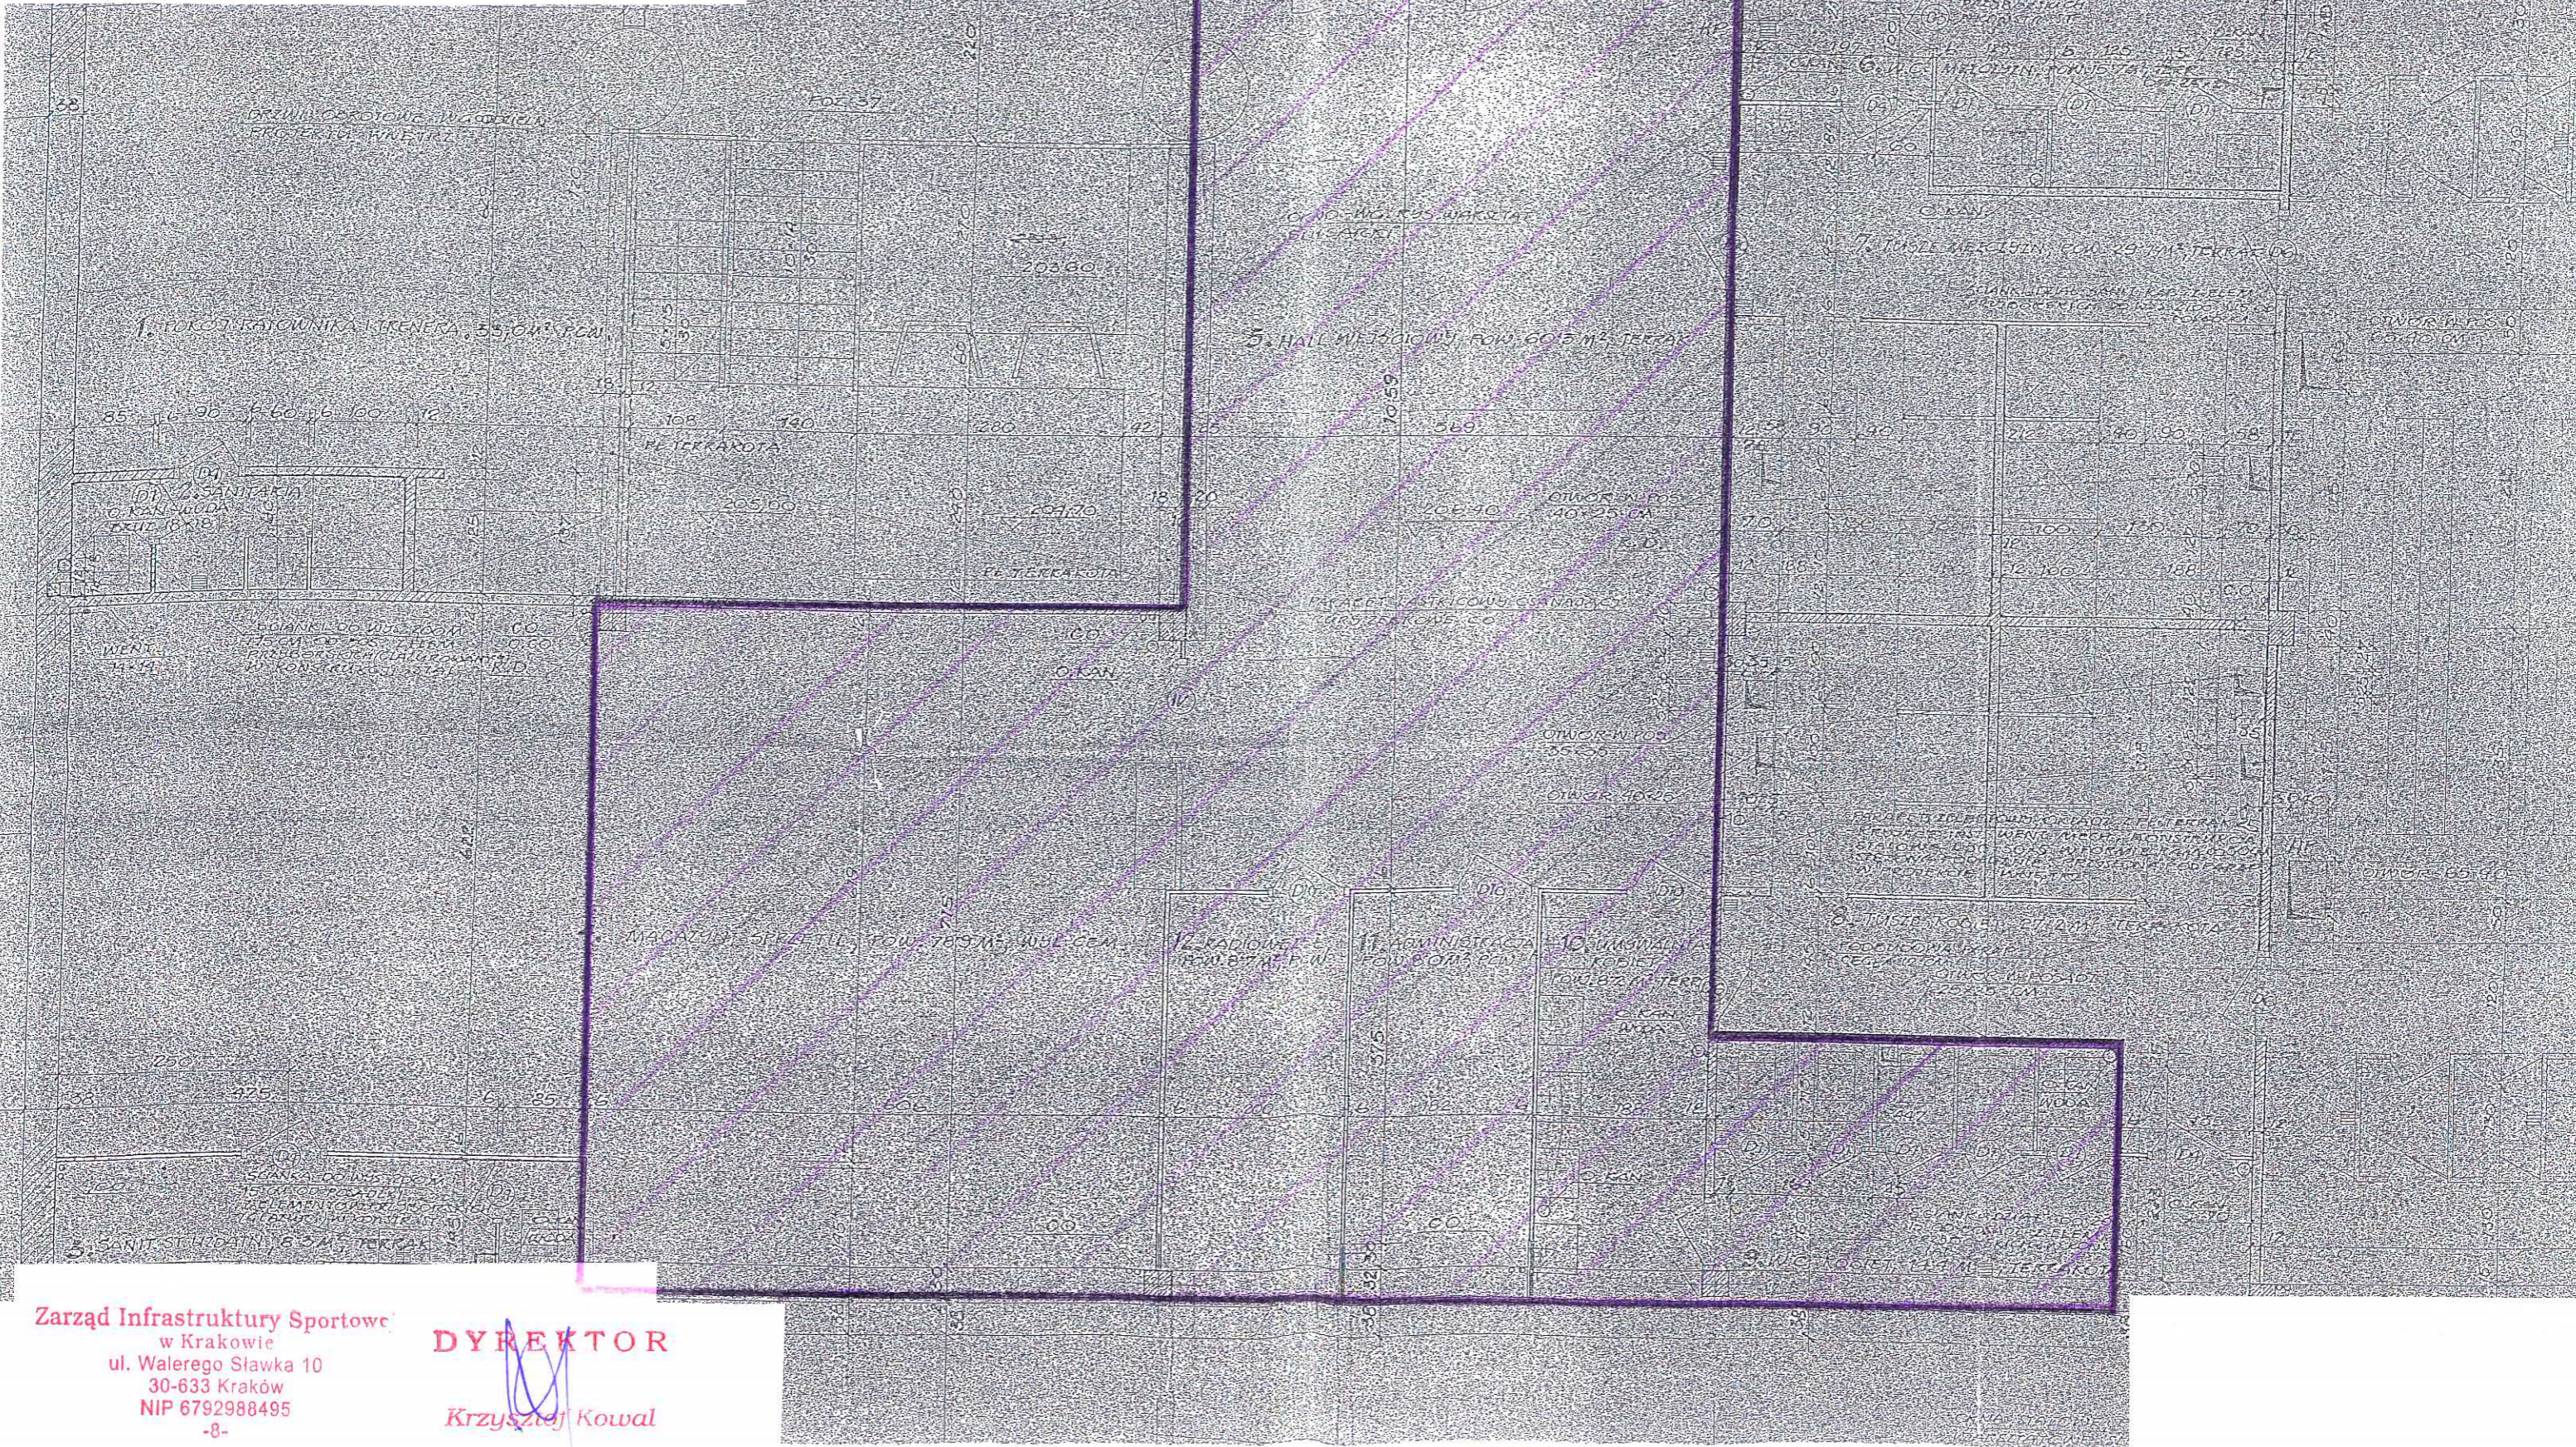


Załącznik
do zarządzenia nr
Prezydenta Miasta Krakowa
z dnia

LEGENDA

 pomieszczenia przeznaczone do oddania w dzierżawę
na rzecz Pana Macieja Sochackiego



Zarząd Infrastruktury Sportowej
w Krakowie
ul. Walerego Sławka 10
30-633 Kraków
NIP 6792988495
-8-

DYREKTOR

Krzysztof Kowal