


Załącznik do zarządzenia nr
Prezydenta Miasta Krakowa
z dnia

LEGENDA



teren przeznaczony do oddania w użyczenie
na rzecz Klubu Sportowego „Kolejarz Prokocim”

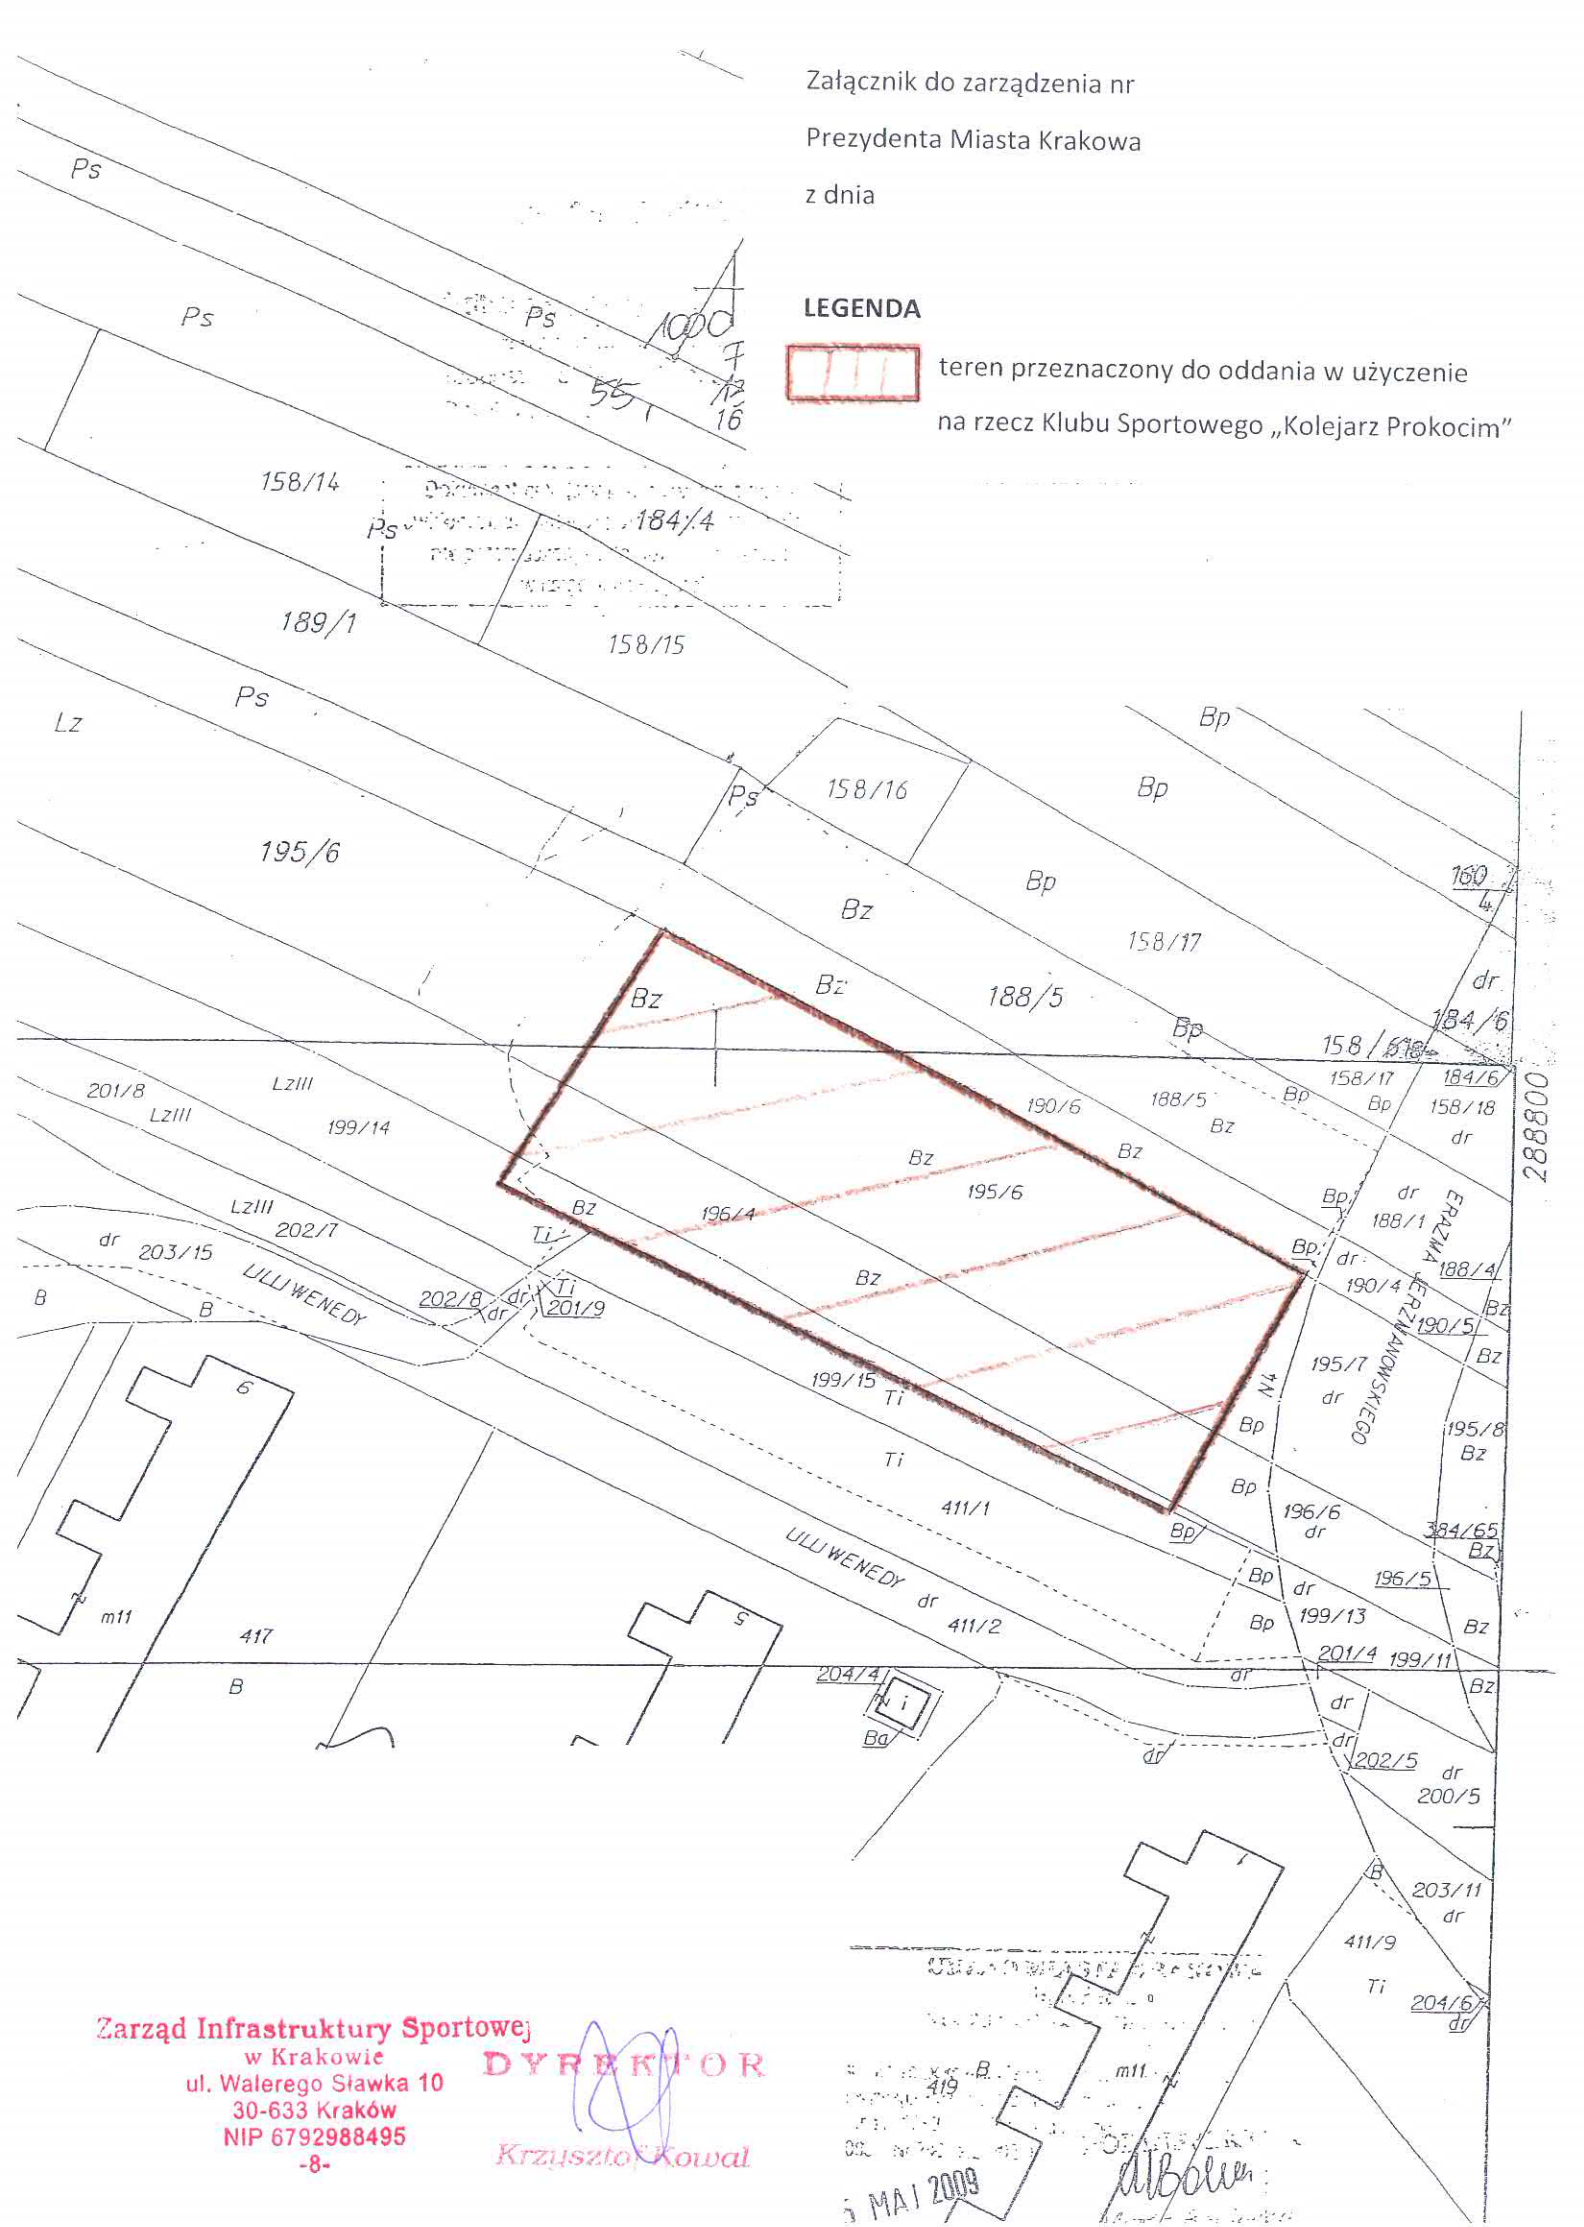

Zarząd Infrastruktury Sportowej
w Krakowie
ul. Walerego Ślawnka 10
30-633 Kraków
NIP 6792988495
-8-
DYREKTOR
Krzysztof Kowal

5 MAI 2009

alBalen