Załącznik graficzny nr 2

do zarządzenia nr

Prezydenta Miasta Krakowa

z dnia

LEGENDA

pomieszczenia przeznaczone do oddania w dzierżawę na rzecz Pana Macieja Sochackiego

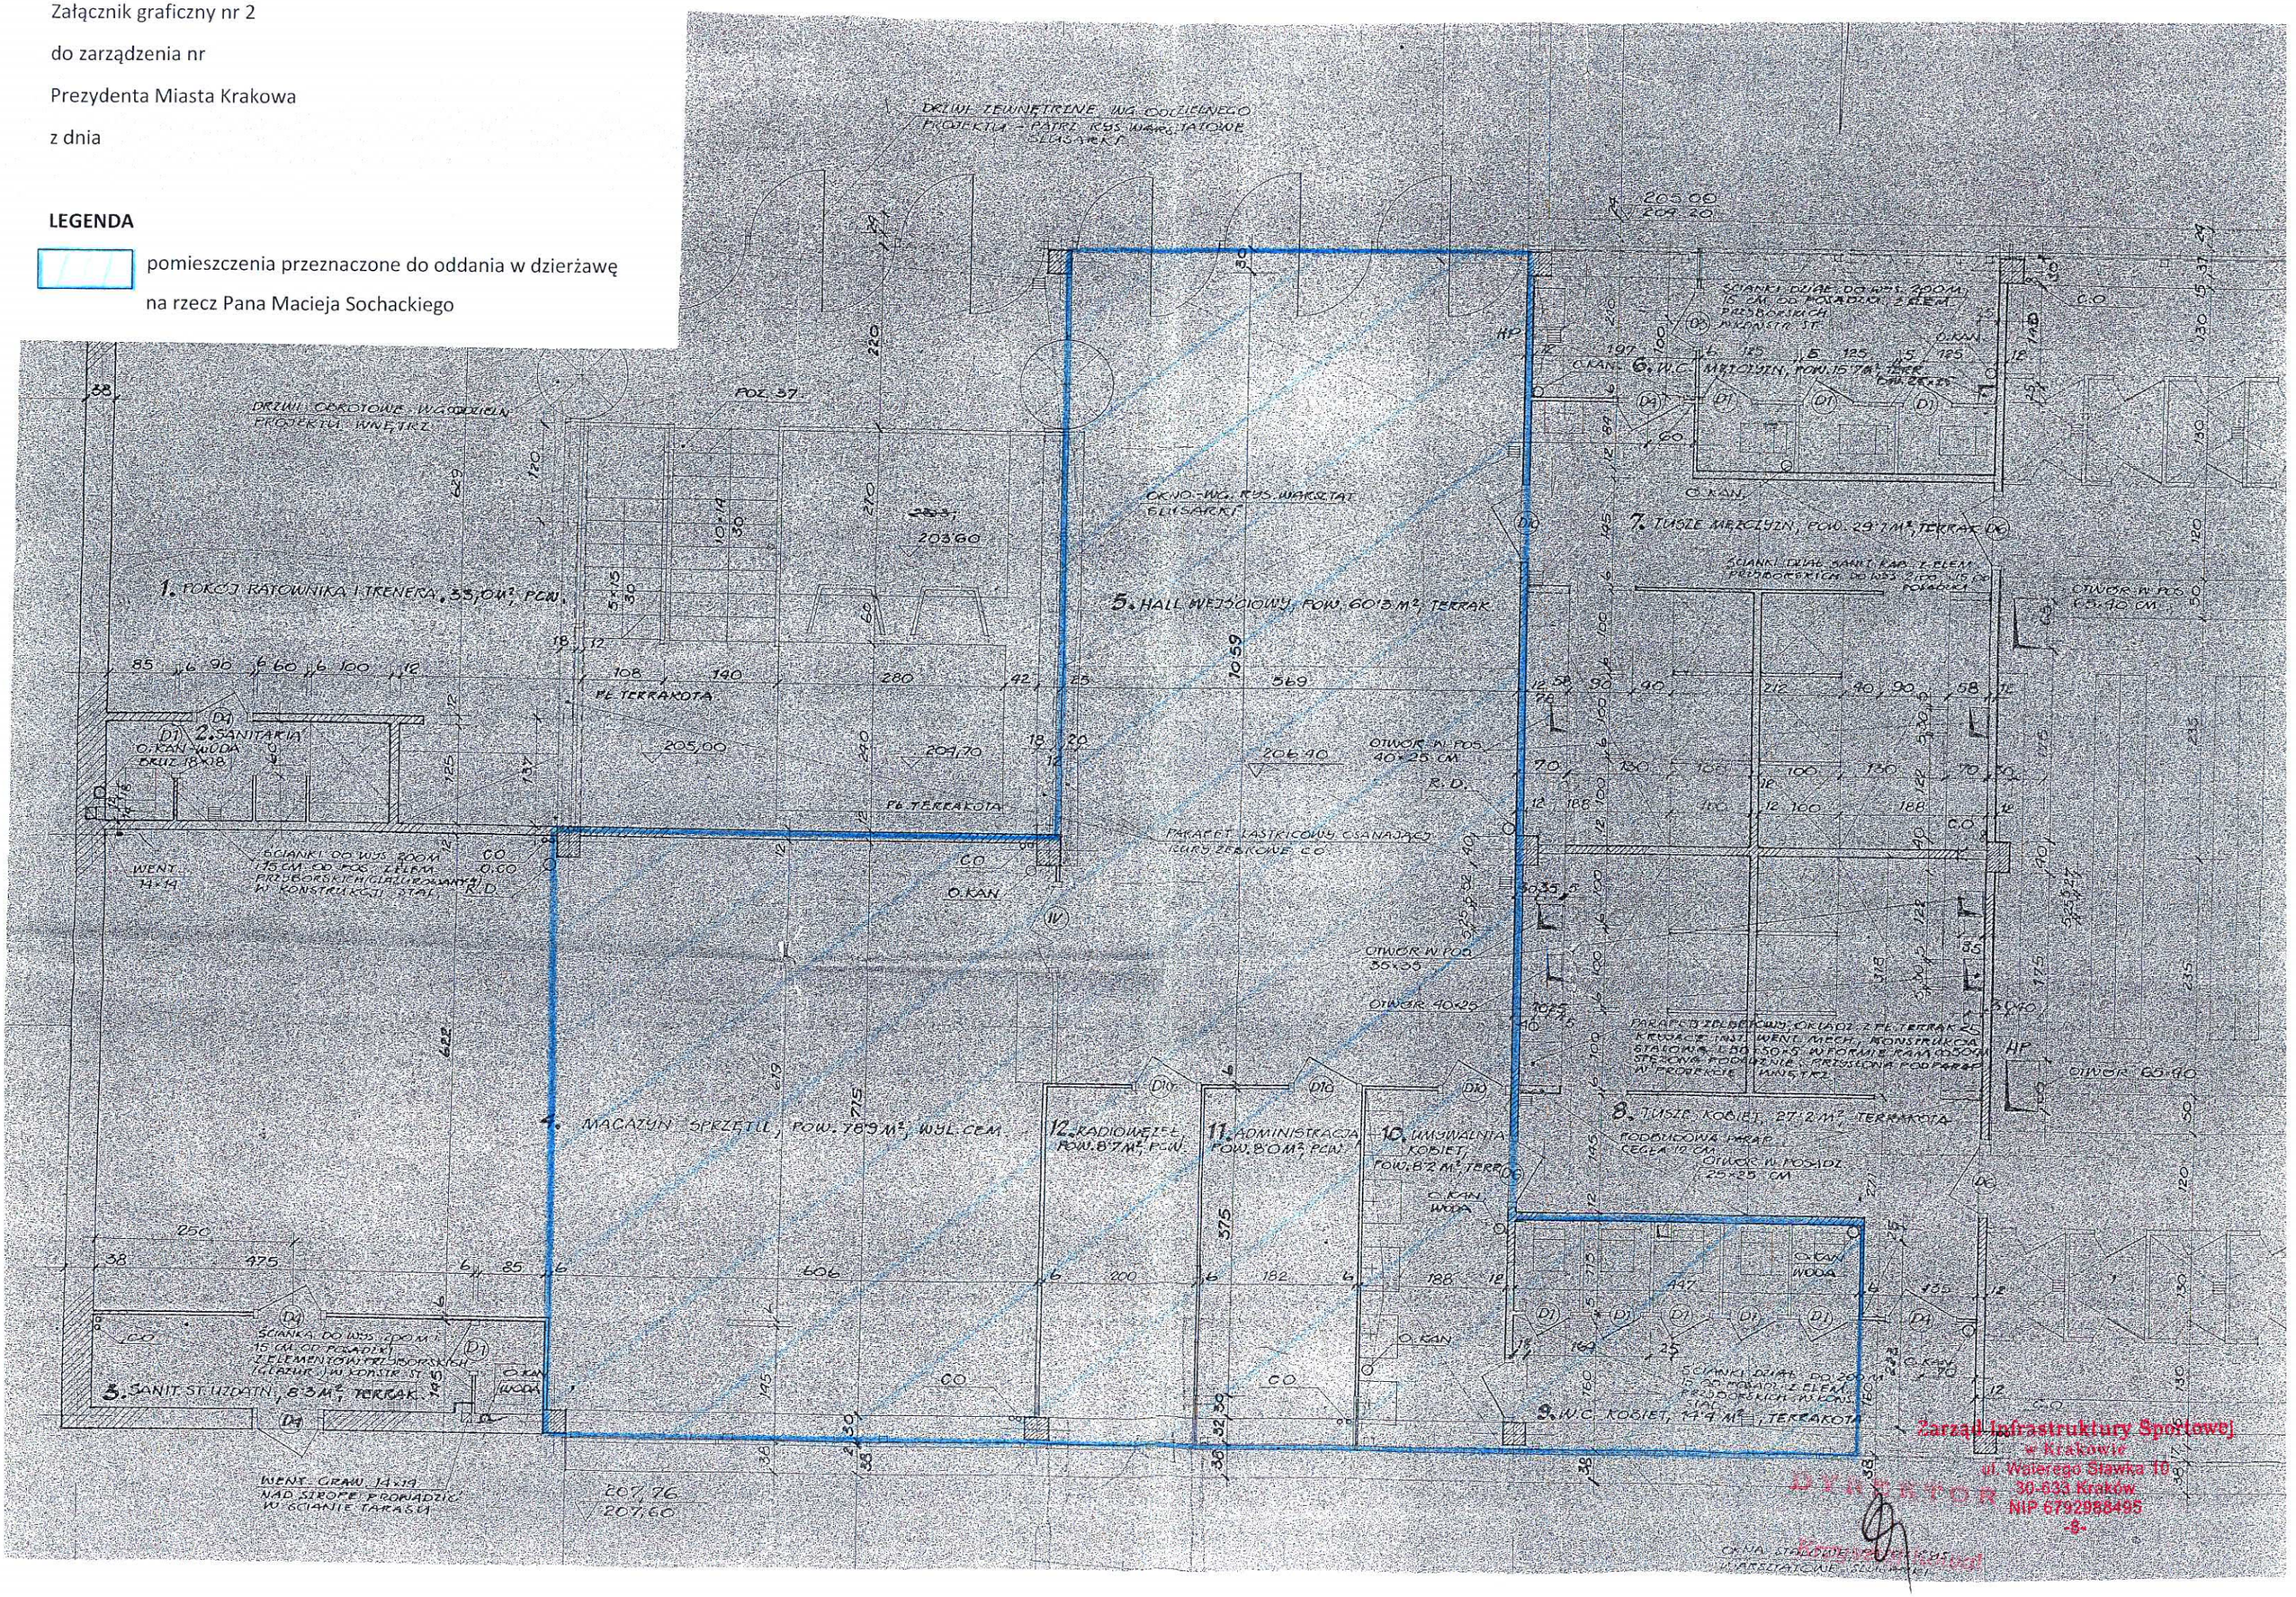

Zarząd Infrastruktury Sportowej
w Krakowie
ul. Wincentego Pola 10
30-633 Kraków
NIP 6792988495
-S-