

## KONCEPCJA PODZIAŁU

działki ewidencyjnej nr 304/1, obr. 21 położonej przy ul. Na Wirach w Krakowie.

Skala 1:1000


### STAN DOTYCHCZASOWY

działka nr 304/1 o powierzchni 0,2612 ha

### STAN NOWY

działka nr 304/A o powierzchni 0.2510 ha

działka nr 304/B o powierzchni 0.0102 ha

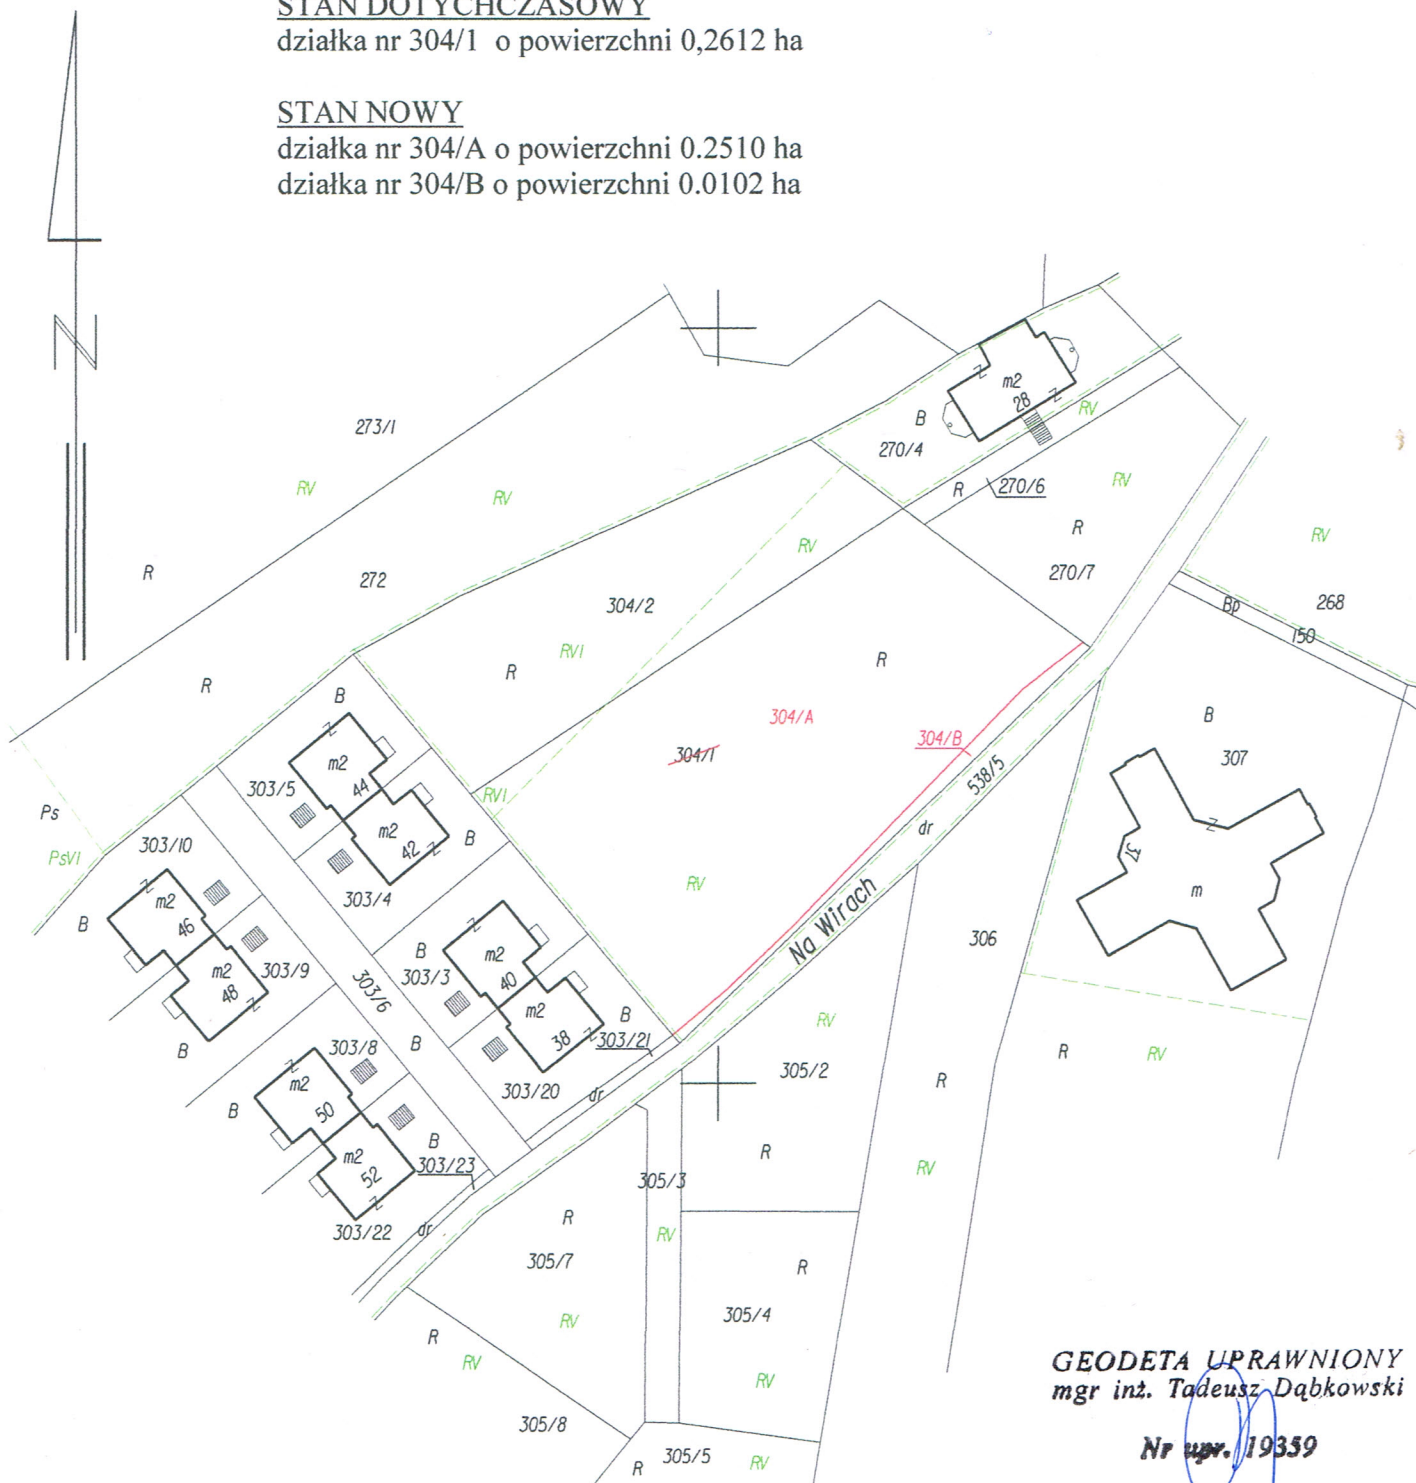

**GEODETA UPRAWNIONY**  
mgr inż. Tadeusz Dąbkowski

Nr upr. 19359